

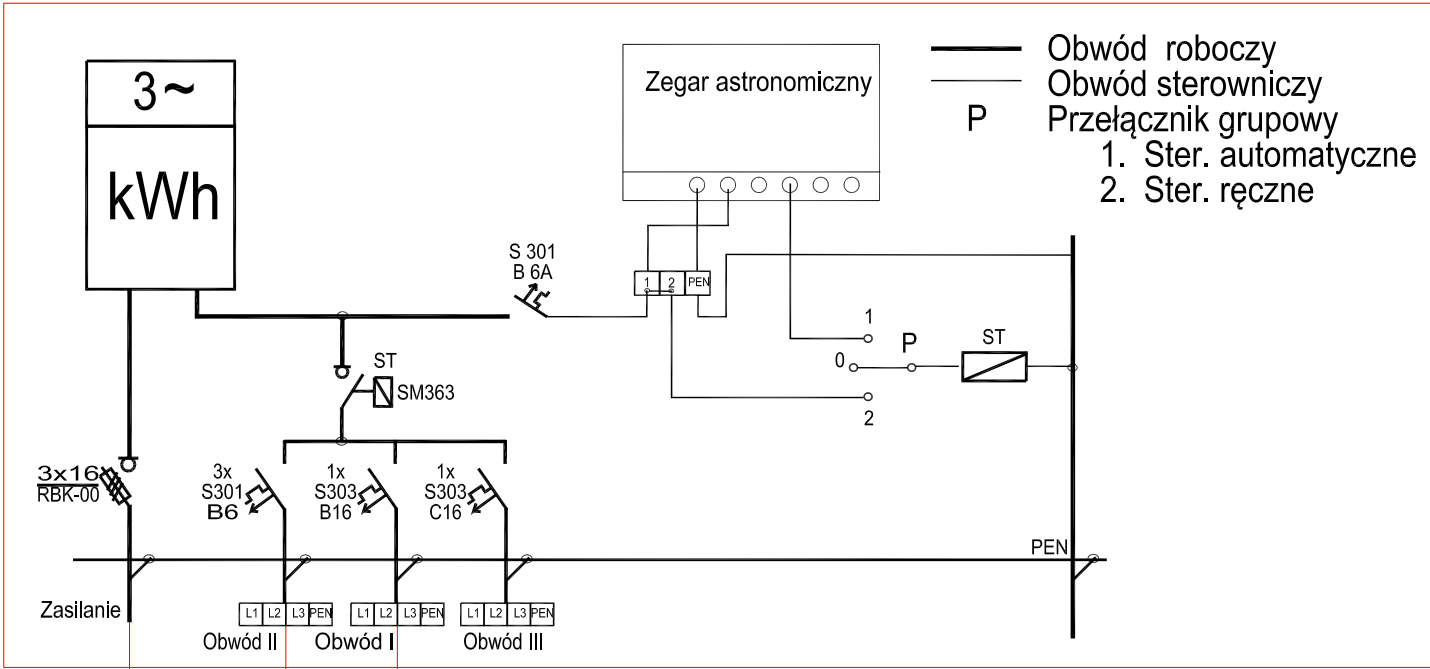


proj. ZK  
zakres ENEA

NAYY-J 4x35-1/5m

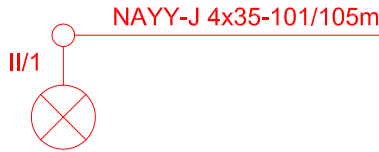

NAYY-J 4x35-11/15m

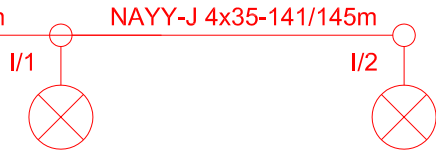

NAYY-J 4x35-141/145m



lp	od	do	w ziemi	razem
			[mb]	[mb]
1	ZK	SO	1	5
2	SO	I/1	11	15
3	I/1	I/2	141	145
4	SO	II/1	101	105
			254	270

LEGENDA	
	PROJ. ZK1x-1 (ZAKRES ENEA)
	PROJ. SO (ZAKRES UG)
	PROJ.NAYY-J 4x35+FeZn 30x4 - 254/270m
	PROJ. SŁUP AL 7m - 3kpl - z wysięgnikiem l=0,5m + oprawa LED

Nr zlec. BZP.272.38.2016		Nr rys. E02	Arkusz 1/1	SKALA 1:500
Obiekt	OŚWIETLENIE ULICZNE			
Adres	CERADZ DOLNY, UL. PARKOWA DZ. 188, 167			
Inwestor	GMINA DUSZNIKI, UL. SPORTOWA 1, 64-550 DUSZNIKI			
Funkcja	Imię i nazwisko	Nr uprawnień	Podpis	
Projektował	mgr inż. Andrzej Kuroczycki-Saniutycz	WKP/0131/POOE/06		
Zespół projektowy				
Sprawdził	mgr inż. Bohdan Kuroczycki-Saniutycz	45/80/Pw		
Element	SCHEMAT		Branża ELEKTRYCZNA - OŚWIETLENIE	Data 11.2016