



Przebudowa ulicy Świętego Floriana  
w Dusznikach

ul. Kolejowa

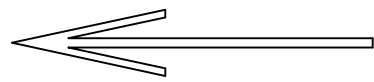

ul. Jana Pawła II

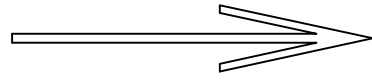


PT (początek trasy) km 0+000,00

KT (koniec trasy) km 0+262,51

Skala pionowa 1:50  
Skala pozioma 1:500

PP=87,00

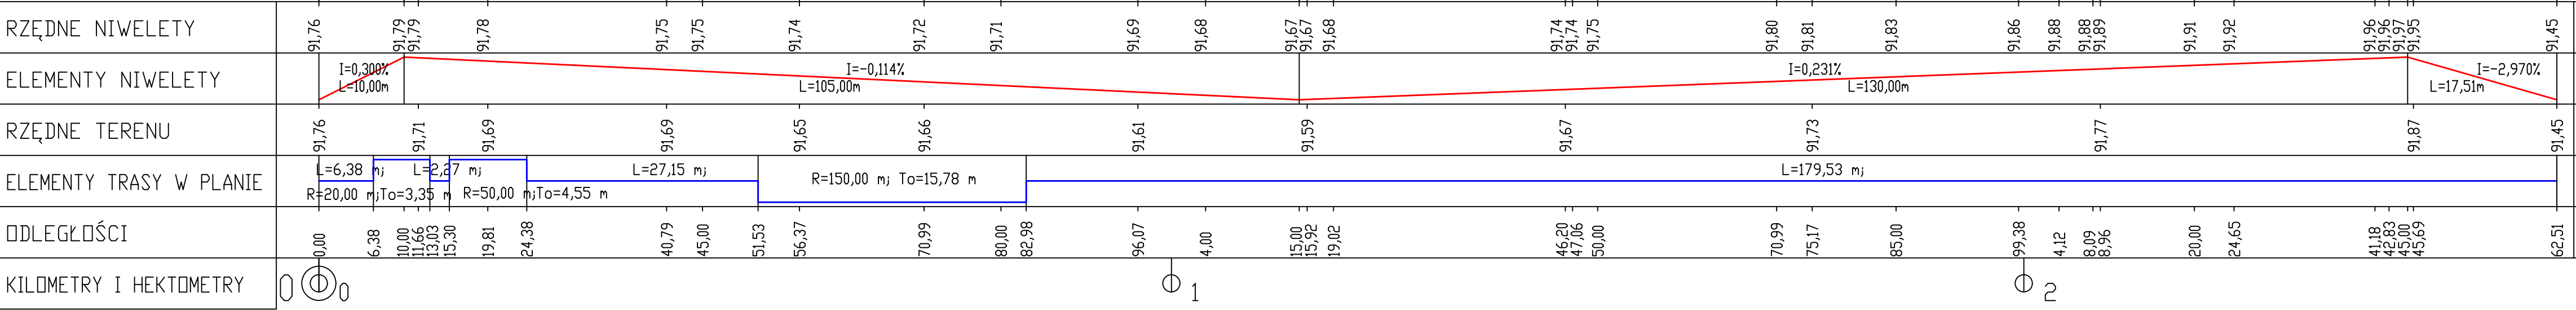

Zamawiający:  


Gmina Duszniki  
ul. Sportowa 1  
64-550 Duszniki

Jednostka projektowa:  


DRAFT s.c.  
ul. Wojskowa 10a/35  
60-792 Poznań

Nazwa inwestycji:  
Przebudowa ulicy Świętego Floriana w Dusznikach

Faza projektu:  
PROJEKT WYKONAWCZY

Zakres rysunku:  
Profil podłużny

Branża: DROGOWA	Nr rysunku: 03	Nr arkusza: 01	Skala: 1:500
--------------------	-------------------	-------------------	-----------------

Data: Czerwiec 2018r.	Nr umowy:	Nr projektu: D.224.06.2018
--------------------------	-----------	-------------------------------

Legenda:

Rewizja:

ZESPÓŁ PROJEKTOWY			
Funkcja	Imię i nazwisko	Nr uprawnień	Podpis
Projektant branży drogowej :	mgr inż. Przemysław Perz	WKP/0249/P00D/14	
Sprawdzający branży drogowej :	mgr inż. Tomasz Maćkowiak	WKP/0248/P00D/14	