




Skala pionowa 1:100
Skala pozioma 1:100

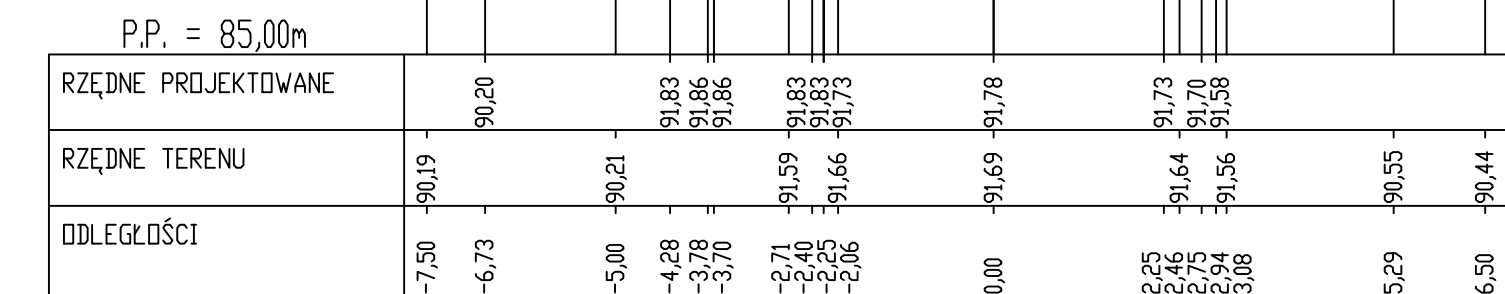


Skala pionowa 1:100
Skala pozioma 1:100

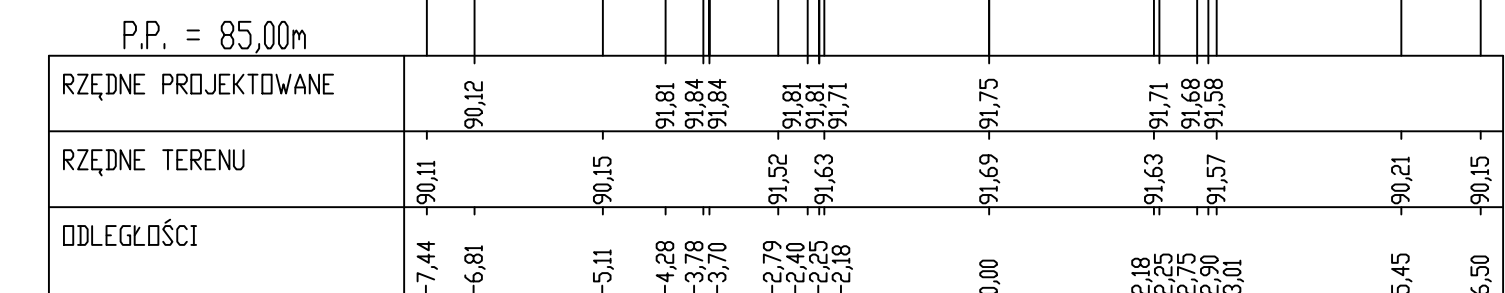


Skala pionowa 1:100
Skala pozioma 1:100

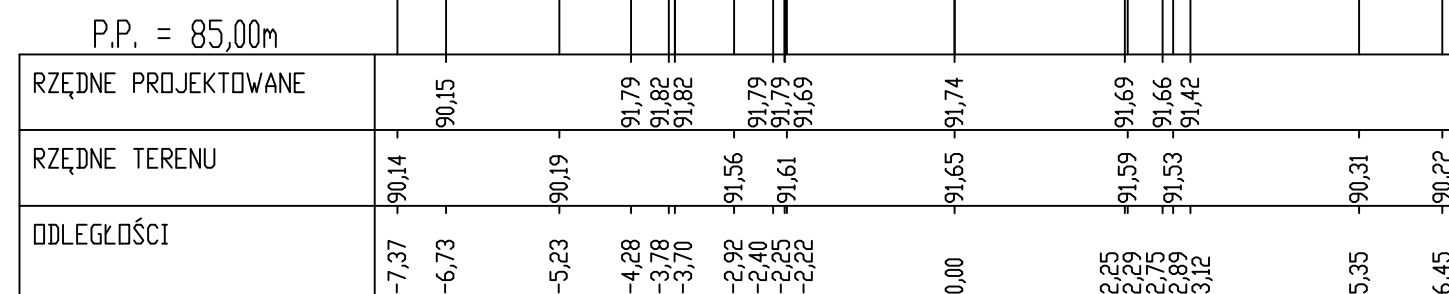


Skala pionowa 1:100
Skala pozioma 1:100

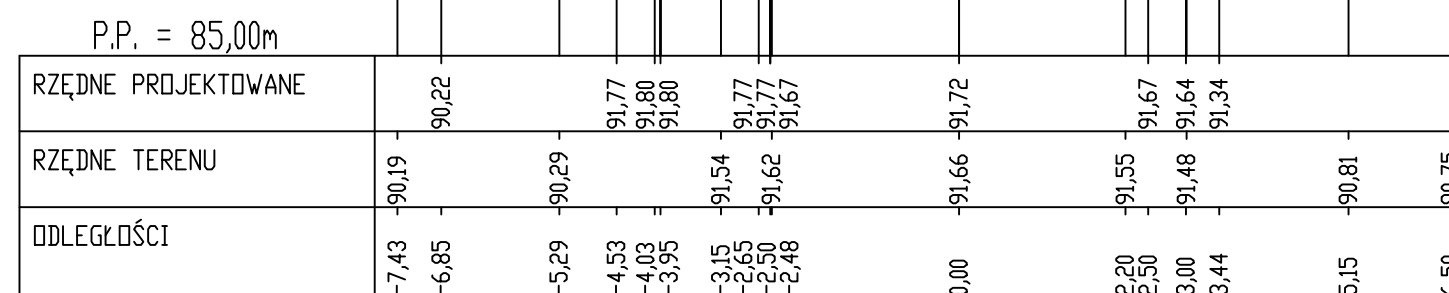


Skala pionowa 1:100
Skala pozioma 1:100

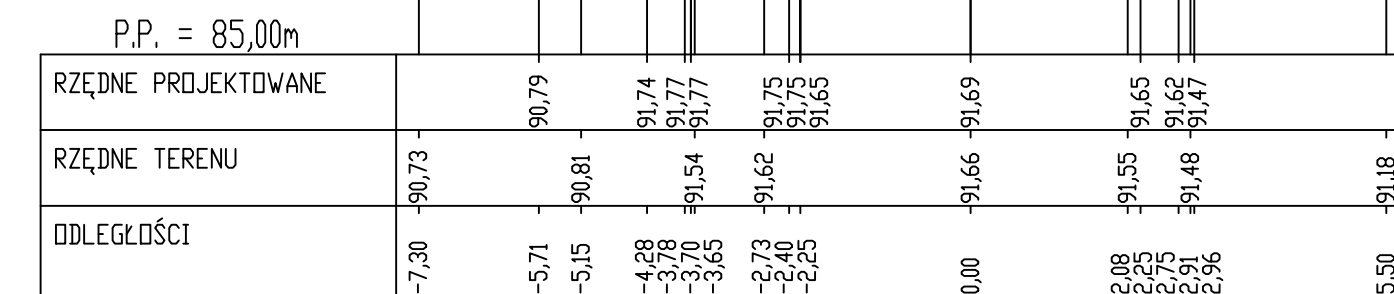


Skala pionowa 1:100
Skala pozioma 1:100

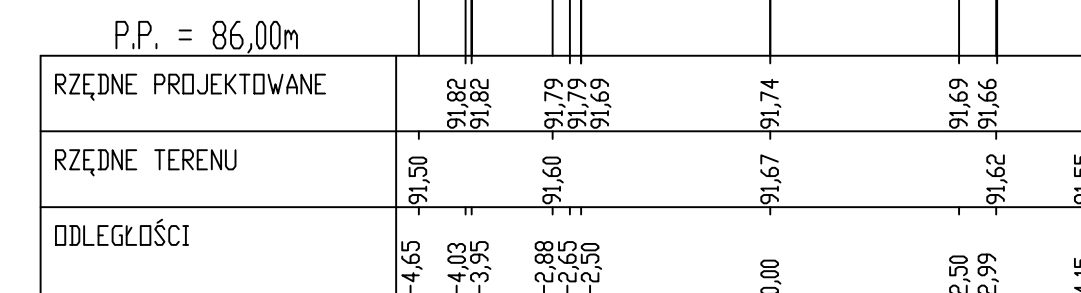


Skala pionowa 1:100
Skala pozioma 1:100

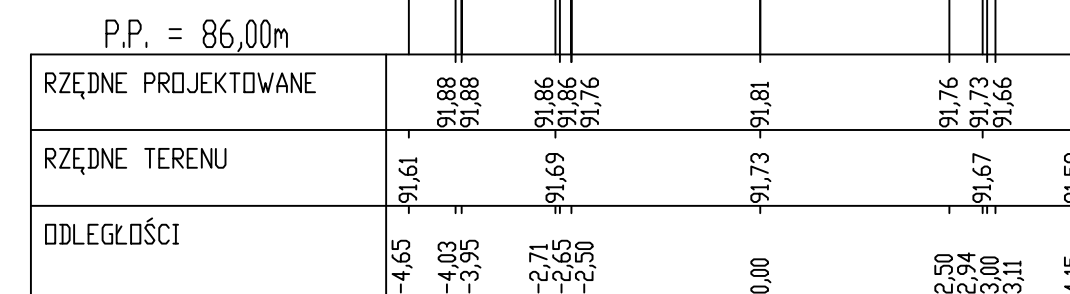

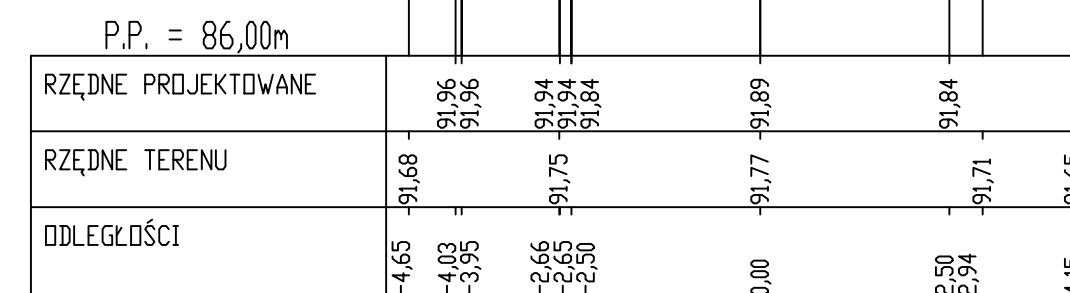


Skala pionowa 1:100
Skala pozioma 1:100

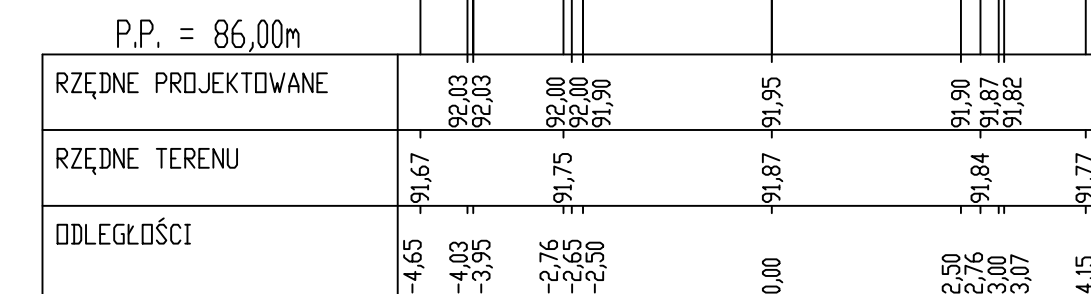

Skala pionowa 1:100
Skala pozioma 1:100



Zamawiający: 		Gmina Duszniki ul. Sportowa 1 64-550 Duszniki		Jednostka projektowa: 		DRAFT s.c. ul. Wojskowa 10a/35 60-792 Poznań	
Nazwa inwestycji: Przebudowa ulicy Świętego Floriana w Dusznikach							
Faza projektu: PROJEKT WYKONAWCZY							
Zakres rysunku: Przekroje poprzeczne							
Branża: DROGOWA		Nr rysunku: 05		Nr arkusza: 01		Skala: 1:100	
Data: Czerwiec 2018r.		Nr umowy:			Nr projektu: D.224.06.2018		
Legenda:						Rysując:	
ZESPÓŁ PROJEKTOWY							
Funkcja		Imię i nazwisko		Nr uprawnień		Podpis	
Projektant branży drogowej :		mgr inż. Przemysław Perz		WKP/0249/P000/14			
Sprawdzający branży drogowej :		mgr inż. Tomasz Maćkowiak		WKP/0248/P000/14		