



A	6cm kostka betonowa szara
3cm	podsyпка cementowo – piaskowa
10cm	warstwa odcinająca z kruszywa stab. cementem o Rm=5,0MPa
19cm	

B	4cm warstwa ścierna z BA
	warstwa wyrównawcza z BA do 4 cm


Szczegół ścieku z dwóch rzędów kostki brukowej gr. 8cm

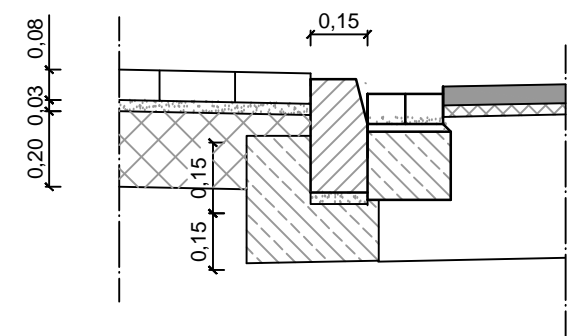



Szczegół ścieku z dwóch rzędów kostki brukowej gr. 8cm

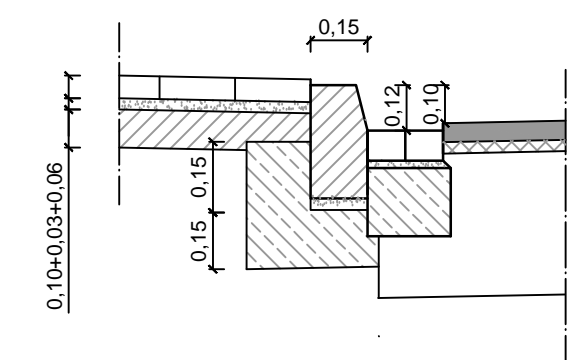

Obrzeże 12x25cm

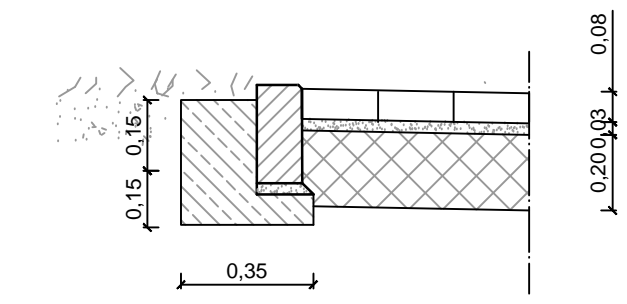

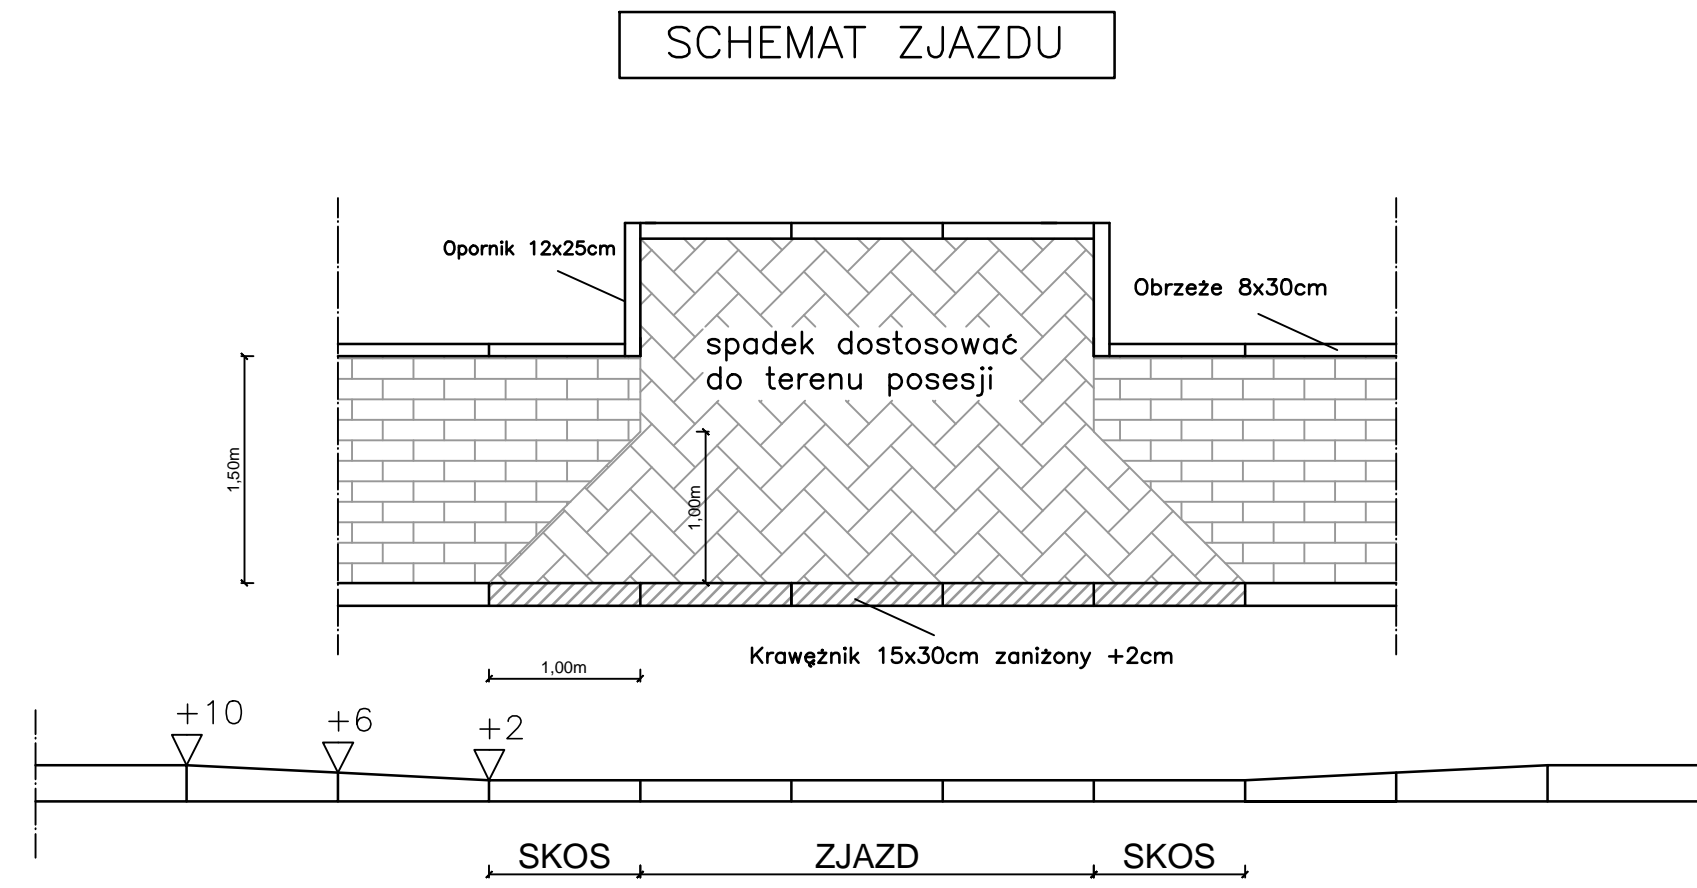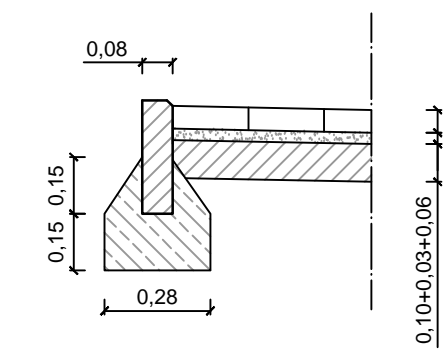

Obrzeże 8x30cm wzdłuż chodnika



Konstrukcja zjazdu

8cm	kostka betonowa grafitowa
3cm	podsyпка cementowo – piaskowa
20cm	podbudowa z chudego betonu Rm=6–9MPa
31cm	

Zamawiający:  Gmina Duszniki ul. Sportowa 1 64–550 Duszniki	Jednostka wykonawcza:  DRAFT spółka cywilna ul. Wojskowa 10a/35 60–792 Poznań		
Nazwa inwestycji: Przebudowa ulicy Lipowej w Dusznikach			
Faza projektu: PROJEKT ARCHITEKTONICZNO–BUDOWLANY			
Zakres rysunku: Przekroje normalne + szczegóły konstrukcyjne			
Branża: DROGOWA	Nr rysunku: 04	Nr arkusza: 01	Skala: 1:50 / 1:20
Data: Listopad 2015	Nr umowy: BZP.272.99.2015	Nr projektu: D.105.11.2015	
Legenda:		Rewizje:	
<div></div>			
ZESPÓŁ PROJEKTOWY			
Funkcja	Imię i nazwisko	Nr uprawnień	Podpis
Projektant branży drogowej :	mgr inż. Przemysław Perz	WKP/0249/P00D/14	
Sprawdzający branży drogowej :	mgr inż. Tomasz Maćkowiak	WKP/0248/P00D/14	