

DOKUMENTACJA WYKONAWCZA***Przebudowa ul. Parkowej w Dusznikach***

Wykonawca:	DRAFT s.c. ul. Wojskowa 10a/35, 60-792 Poznań
Inwestor:	Gmina Duszniki ul. Sportowa 1, 64-550 Duszniki
Nazwa inwestycji:	Przebudowa ul. Parkowej w Dusznikach
Nr działek:	592; 1185; 1186; 1187;

ZESPÓŁ PROJEKTOWY			
<i>Funkcja</i>	<i>Imię i nazwisko</i>	<i>Nr uprawnień</i>	<i>Podpis</i>
Projektant:	mgr inż. Przemysław Perz	WKP/0249/POOD/14	
Sprawdzający:	mgr inż. Tomasz Maćkowiak	WKP/0248/POOD/14	

Data:	Nr umowy:	Branża:	Egzemplarz:
Listopad 2015r.	BZP.272.99.2015	Drogowa	

ZAWARTOŚĆ OPRACOWANIA

I.	DOKUMENTACJA WYKONAWCZA
1.	Opis techniczny
1.1	Przedmiot opracowania
1.2	Podstawa opracowania
1.3	Parametry techniczne
1.4	Rozwiązania sytuacyjne
1.5	Roboty ziemne
1.6	Odwodnienie
1.7	Organizacja ruchu – urządzenia bezpieczeństwa ruchu
1.8	Ochrona środowiska
1.9	Uwagi realizacyjne
2.	Informacja dotycząca bezpieczeństwa i ochrony zdrowia
3.	Część rysunkowa
Rys. nr D.01	Plan orientacyjny
Rys. nr D.02	Plan sytuacyjny
Rys. nr D.03	Profil podłużny
Rys. nr D.04	Przekroje normalne i szczegóły konstrukcyjne
Rys. nr D.05	Przekroje poprzeczne.....

1. OPIS TECHNICZNY

1.1 Przedmiot inwestycji

Przedmiotem opracowania jest projekt *Przebudowy drogi – ul. Parkowej w Dusznikach*.

1.2 Podstawa opracowania

- mapa sytuacyjno – wysokościowa w skali 1:500,
- Ustawa z dnia 7 lipca 1994r. *prawo budowlane*,
- Ustawa z dnia 27 marca 2003r. *o planowaniu i zagospodarowaniu przestrzennym* (Dz. U. Nr 80, poz. 717),
- Rozporządzenie Ministra Infrastruktury z dnia 3 lipca 2003r. *w sprawie szczegółowego zakresu i formy projektu budowlanego* (Dz. U. 2003, nr 120, poz. 1133),
- Rozporządzenie Ministra Transportu i Gospodarki Morskiej z dnia 2 marca 1999r. *w sprawie warunków technicznych, jakim powinny odpowiadać drogi publiczne i ich usytuowanie* (Dz. U. 43 poz. 430),
- obowiązujące normy i przepisy,
- wizja w terenie.

1.3 Parametry techniczne

Podstawowe parametry techniczne przyjęte przy opracowaniu części drogowej:

- teren równinny, droga gminna
- jezdnia - konstrukcja:
 - warstwa ścieralna z betonu asfaltowego gr. 4cm
 - warstwa wyrównawcza z betonu asfaltowego do 4cm
- zjazdy - konstrukcja:
 - kostka betonowa gr. 8cm, kolor grafitowy
 - podsypka cementowo piaskowa gr. 3cm
 - podbudowa z chudego betonu o $R_m=6-9\text{MPa}$ gr. 20 cm
- chodnik - konstrukcja:
 - kostka betonowa gr. 6cm, kolor szary
 - podsypka cementowo piaskowa gr. 3cm
 - podbudowa z gruntu stabilizowanego cementem o $R_m=5,0\text{MPa}$ gr. 10cm

1.4 Rozwiązania sytuacyjne

Wszystkie rozwiązania sytuacyjne zostały zaprojektowane zgodnie z ustaleniami roboczymi oraz przepisami prawa.

Rozwiązania sytuacyjne uwzględniają charakter rzeźby terenu minimalizujące zakres robót ziemnych. Parametry projektuje się zgodnie z wymaganiami Rozporządzenia nr 43 Ministra

Transportu i Gospodarki Morskiej w sprawie warunków technicznych, jakim powinny odpowiadać drogi publiczne i ich usytuowanie (Dz. U. Nr 43 z 14 maja 1999r.).

Inwestycja obejmuje przebudowę drogi o nawierzchni z betonu asfaltowego wraz z obramowaniem krawężnikiem 15x30cm wraz z przebudową zjazdów i chodników z kostki brukowej z obramowaniem obrzeżem 8x30cm oraz opornikiem 12x25cm.

Omawiane rozwiązania przedstawiono szczegółowo na **Rys. nr D.02 – Plan sytuacyjny**, oraz na **Rys. nr D.04 – Przekroje normalne i szczegóły konstrukcyjne**.

1.5 Roboty ziemne

Roboty ziemne należy wykonywać zgodnie z normą PN-S-02205-Drogi samochodowe. Przy wykonywaniu robót należy zachować wymagania BHP, w miejscach występowania uzbrojenia terenu roboty należy prowadzić ręcznie.

Grunty i materiały dopuszczone do budowy ewentualnych nasypów powinny spełniać wymagania określone w PN-S-02205. Wykonawca powinien skontrolować wskaźnik zagęszczenia gruntów rodzimych, zalegających w górnej strefie podłoża nasypu, do głębokości 0,5 metra od powierzchni terenu. Jeżeli wartość wskaźnika zagęszczenia jest mniejsza niż 1,00, Wykonawca powinien dogęścić podłoże tak, aby powyższe wymaganie zostało spełnione. Jeżeli wartości wskaźnika zagęszczenia nie można uzyskać to należy podjąć środki w celu ulepszenia gruntu podłoża, umożliwiające uzyskanie wymaganych wartości wskaźnika zagęszczenia.

Jeżeli zajdzie konieczność wymiany gruntu to powinna ona być wykonywana przy zachowaniu przekroju poprzecznego i profilu podłużnego, które określono w dokumentacji projektowej. W celu zapewnienia stateczności nasypu i jego równomiernego osiadania należy przestrzegać następujących zasad:

- a) Wymianę należy wykonywać metodą warstwową, z gruntów przydatnych do budowy nasypów. Wymianę należy prowadzić równomiernie na całej szerokości.
- b) Grubość warstwy w stanie luźnym powinna być odpowiednio dobrana w zależności od rodzaju gruntu i sprzętu używanego do zagęszczania. Przystąpienie do wbudowania kolejnej warstwy może nastąpić dopiero po stwierdzeniu prawidłowego wykonania warstwy poprzedniej.
- c) Warstwy gruntu przepuszczalnego należy wbudowywać poziomo, a warstwy gruntu mało przepuszczalnego ze spadkiem górnej powierzchni około $4\% \pm 1\%$. Ukształtowanie powierzchni warstwy powinno uniemożliwiać lokalne gromadzenie się wody.

- d) Jeżeli w okresie zimowym następuje przerwa w wykonywaniu nasypu, a górna powierzchnia jest wykonana z gruntu spoistego, to jej spadki poprzeczne powinny być ukształtowane ku osi nasypu, a woda odprowadzona poza nasyp z zastosowaniem ścieku. Takie ukształtowanie górnej powierzchni gruntu spoistego zapobiega powstaniu potencjalnych powierzchni poślizgu w gruncie tworzącym nasyp.
- e) Na terenach o wysokim stanie wód gruntowych oraz na terenach zalewowych dolne warstwy nasypu, o grubości co najmniej 0,5 metra powyżej najwyższego poziomu wody, należy wykonać z gruntu przepuszczalnego.
- f) Grunt przewieziony w miejsce wbudowania powinien być bezzwłocznie wbudowany w nasyp. Wykonywanie wymiany gruntu należy przerwać, jeżeli wilgotność gruntu przekracza wartość dopuszczalną, to znaczy jest większa od wilgotności optymalnej o więcej niż 10% jej wartości. Na warstwie gruntu nadmiernie zawilgoconego nie wolno układać następnej warstwy gruntu. Osuszenie można przeprowadzić w sposób mechaniczny lub chemiczny, poprzez wymieszanie z wapnem palonym albo hydratyzowanym. W celu zabezpieczenia nasypu przed nadmiernym zawilgoceniem, poszczególne jego warstwy oraz korona nasypu po zakończeniu robót ziemnych powinny być równe i mieć spadki potrzebne do prawidłowego odwodnienia. W okresie deszczowym nie należy pozostawiać nie zagęszczonej warstwy do dnia następnego. Każda warstwa gruntu jak najszybciej po jej rozłożeniu, powinna być zagęszczona z zastosowaniem sprzętu odpowiedniego dla danego rodzaju gruntu oraz występujących warunków. Rozłożone warstwy gruntu należy zagęszczać od krawędzi nasypu w kierunku jego osi. Grubość warstwy zagęszczonego gruntu oraz liczbę przejść maszyny zagęszczającej zaleca się określić doświadczalnie dla każdego rodzaju gruntu i typu maszyny. Wilgotność gruntu w czasie zagęszczania powinna być równa wilgotności optymalnej, z tolerancją od -20% do +10% jej wartości. Jeżeli wilgotność naturalna gruntu jest niższa od wilgotności optymalnej o więcej niż 20% jej wartości, to wilgotność gruntu należy zwiększyć przez dodanie wody. Jeżeli wilgotność gruntu jest wyższa od wilgotności optymalnej o ponad 10% jej wartości, grunt należy osuszyć w sposób mechaniczny lub chemiczny, ewentualnie wykonać drenaż z warstwy gruntu przepuszczalnego. Sprawdzenie wilgotności gruntu należy przeprowadzać laboratoryjnie.
- W zależności od uziarnienia stosowanych materiałów, zagęszczenie warstwy należy określać za pomocą oznaczenia wskaźnika zagęszczenia lub porównania pierwotnego i wtórnego modułu odkształcenia.

1.6 Odwodnienie

Odwodnienie jezdni odbywa się poprzez odpowiednie ukształtowanie podłużne i poprzeczne odprowadzające wody deszczowe do istniejącej sieci kanalizacji deszczowej.

1.7 Organizacja ruchu – urządzenia bezpieczeństwa ruchu

W ramach przedmiotowego opracowania docelowa organizacja ruchu nie ulega zmianie.

1.8 Ochrona środowiska

Budowa nowej nawierzchni spowoduje poprawę bezpieczeństwa ruchu oraz komfort pieszych. W związku z tym wpływ ulicy na środowisko przyrodnicze, zdrowie ludzi i obiekty sąsiednie pod względem:

- emisji zanieczyszczeń gazowych i pyłowych,
- emisji hałasu oraz wibracji,
- wpływu ulicy na powierzchnię ziemi w tym glebę (gospodarka ściekami) zmniejszy się w stosunku do stanu istniejącego.

Usprawnienie odwodnienia poprawi w sposób znaczący wpływ ulicy na środowisko przyrodnicze, zdrowie ludzi i obiekty sąsiednie pod względem wpływu na wody powierzchniowe i podziemne.

Rozwiązanie problemu odpadów zgodnie z ustaleniami ustawy o odpadach (gospodarka odpadami):

ETAP BUDOWY

Budowa nawierzchni placu spowoduje powstanie następujących rodzajów odpadów:

- gruntów nieskalistych, drobnoziarnistych (lokalnie organicznych), pochodzących z wykopów,

Wszystkie powyższe odpady należą do grupy katalogowej nr 17 i nie należą do odpadów niebezpiecznych (Rozporządzenie Ministra Środowiska z dn. 27.09.2001r. w sprawie katalogu odpadów, Dz. U. nr 112, poz. 1206).

Wszystkie materiały z rozbiórki będą podlegały sortowaniu, celem ich ewentualnego odzysku.

ETAP EKSPLOATACJI

Podstawowa grupa odpadów z okresu eksploatacji pochodzić będzie głównie z podczyszczenia spływów opadowych.

Druga grupa potencjalnych odpadów eksploatacyjnych pochodzić będzie ze sprzątnięcia drogi. Będą one zawierały domieszkę odpadów komunalnych i nie należą do grupy odpadów niebezpiecznych.

1.9 Uwagi realizacyjne

- Wykonawca jest zobowiązany do dochowania należytej staranności w podejmowanych działaniach.
- Wyniesienie w teren projektowanych elementów powinien wykonać uprawniony geodeta na początkowym etapie budowy, w celu prawidłowego zlokalizowania oraz potwierdzenia projektowanego stanu w odniesieniu do obiektów istniejących. Zadanie na etapie wstępnym budowy należy wytyczyć w całości. Należy wtedy zastabilizować punkty pomocnicze, repery robocze, odniesienia do projektowanych elementów jezdni i w stosunku do nich sprawdzić poprawność projektowanych elementów.
- Wytyczenie tylko fragmentu budowy skutkować może brakiem możliwości zapobieżenia błędom wynikającym np. z błędów mapy, błędów tyczenia, czy błędów projektowych. Takie postępowanie prowadzić może do przesunięć projektowanych elementów w stosunku do siebie. Jeśli Wykonawca zadania, a w jego imieniu kierownik budowy, dopuszcza wytyczenia jedynie fragmentu projektu, jednocześnie realizując tylko ten fragment, a następnie podczas tyczenia następnej części projektu zgłasza nieścisłość obu części w stosunku do siebie, nie dając możliwości zapobieżenia niepotrzebnym kosztom Inwestorowi czy Projektantowi, ponosi koszty naprawy nieprawidłowości.
- W przypadku jakichkolwiek nieścisłości wynikających na etapie tyczenia projektu (a nie już po jego wybudowaniu) w stosunku do terenu czy innych obiektów projektowych w stosunku do ich samych, należy zgłosić ten fakt Projektantowi czy Inwestorowi, jeszcze przed etapem wykonawczym, w celu uniknięcia ponoszenia zbędnych kosztów np. związanych z przekładaniem projektowanych elementów. Wytyczenia obiektu oraz jego budowę należy realizować na podstawie planu zagospodarowania terenu i innych rysunków, załączonych w części rysunkowej w projekcie wykonawczym.
- Odtworzenie stanu prawnego granic nie zostało ujęte w niniejszej dokumentacji projektowej. Zostało ujęte jedynie wytyczenie obiektu. Jeżeli Inwestor życzy sobie w SWIZ Zamawiającego by odtworzenie stanu prawnego granic zrealizować na etapie tej budowy, należy ująć ten zakres robót geodezyjnych w cenie kontraktowej. Należy ustalić z Zamawiającym czy zakres robót tych ująć w pozycji przedmiarowej dotyczącej wytyczenia obiektu czy wprowadzić dodatkową pozycję przedmiarową. Brak zapisu w SWIZ zamawiającego o tym fakcie oraz brak zapytania Oferenta na ten temat traktuje się, jako brak problemów z wytyczeniem obiektu w terenie.
- Zawsze istnieje ryzyko, iż mapa może mieć odstępstwa od stanu faktycznego, chociażby ze względu na jej kalibrację czy brak możliwości jest skalibrowania (zgodnie z normą

geodezyjną istnieją dopuszczalne odstępstwa od stanu faktycznego – tzw. grupy dokładności dla różnych elementów istniejących na mapie typu: granice działek, drzewa, sieci itp.). Dlatego też geodeta ze strony wykonawcy, na etapie tyczenia może zrobić odstępstwa od parametrów trasy (szczególnie kątów zwrotu trasy) za zgodą projektanta i inspektora nadzoru inwestorskiego (wpis do dziennika budowy), oraz za zgodą Inwestora (bez zwiększania zakresu robót). Mapa nie została poddana kalibracji. Jednakże nawet przy jej kalibracji zawsze istnieje ryzyko, iż mapa ta może mieć odstępstwa od stanu faktycznego.

- Wszystkie materiały użyte do wykonania warstw nawierzchni i innych elementów drogowych powinny posiadać aktualne Aprobaty Techniczne i certyfikaty. Materiały i wyroby zastosowane do budowy muszą spełniać wymagania przepisów o aprobatkach technicznych, w szczególności:
 - ustawy z dnia 16.04. 2004. o wyrobach budowlanych (Dz.U. nr 92, poz. 881),
 - rozporządzenia Ministra Infrastruktury z dnia 11.08.2004. w sprawie sposobów deklarowania zgodności wyrobów budowlanych oraz sposobu znakowania ich znakiem budowlanym (Dz. U. nr 198, poz. 2041).
- Całość prac budowlanych należy prowadzić zgodnie z przepisami techniczno - budowlanymi, warunkami technicznymi wykonania i odbioru oraz zgodnie z aktualnie obowiązującymi w tym zakresie przepisami BHP.
- Roboty należy wykonywać zgodnie z zasadami dotyczącymi technologii robót nawierzchniowych kostki betonowej oraz technologii robót związanych z układaniem projektowanych podbudów i innych warstw projektowanych nawierzchni.
- Niniejsze opracowanie nie precyzuje sposobu układania kostki pod względem kształtu geometrycznego na płaszczyźnie.
- Kolorystykę należy przyjąć zgodnie z życzeniem inwestora lub z przedmiarem robót.
- Należy poddać regulacji wszystkie media, które znajdą się w obszarze budowy. Uwaga! W przedmiarze robót przyjęto do regulacji tylko te widoczne media, tak więc wszystkie pozostałe media, które znajdują się w obszarze budowy (a ukażą się na etapie np. korytowania), także należy poddać regulacji wysokościowej.
- Nadmiar mas ziemnych w tym humusu, materiały rozbiórkowe itp. należy złożyć w wyznaczonym przez Inwestora miejscu magazynowania, gwarantującym zabezpieczenie środowiska przed potencjalnym zanieczyszczeniem. Brak chęci wskazania przez Inwestora takiego miejsca (tak samo jak na etapie przetargu jak i na etapie budowy, o co Wykonawca powinien zapytać) oznacza, iż Wykonawca zadania ma obowiązek odwiezienia wraz z załadunkiem i wyładunkiem w/w mas ziemnych, humusu, materiałów rozbiórkowych itp. na wysypisko czy inne miejsce składowania a wybrane przez siebie (bez względu na liczbę km)

wraz z uiszczeniem ewentualnych opłat za ich składowanie i utylizację, ale dopiero po odmowie Zamawiającego, co do ich zatrzymania.

- Należy ustalić z Inwestorem na etapie składania oferty, czy będzie pobierana opłata za zajęcie pasa drogowego i ująć to w ofercie.
- Podłoże naturalne niewysadzinowe na poziomie układania podbudowy pomocniczej mrozochronnej powinny posiadać wskaźnik zagęszczenia dla KR1 do KR2 IS równy min. 1,00 oraz wtórny moduł odkształcenia równy min. 100 MPa. W celu uzyskania wymaganych wskaźników zagęszczania oraz odpowiednio wartości wtórnych modułów odkształcenia, należy odpowiednio zagęścić i ewentualnie doziarnić istniejące podłoże lub je odpowiednio wzmocnić. W pozycji kosztorysowej opisanej, jako profilowanie i zagęszczenie podłoża kat. ¼ należy przyjąć ewentualne doziarnianie lub nawet wymianę gruntu, w celu uzyskania wymaganych parametrów. Zapisu tej pozycji nie należy zmieniać. Należy w niej ująć koszty wykonania wszelkich działań w celu uzyskania przedmiotowych parametrów. Koszty uzyskania w/w parametrów nie podlegają odrębnej zapłacie i przyjmuje się, że są włączone w cenę kontraktową, (patrz pozycja przedmiarowa profilowanie i zagęszczenie podłoża).
- Projektant nie odpowiada za występowanie robót koniecznych czy dodatkowych powstałych ze względu na czynniki, na które nie miał wpływu (np. czynniki atmosferyczne występujące w danej chwili realizowanych robót, warunki gruntowo – wodne, błędy mapy wynikające z materiałów otrzymanych przez ośrodki geodezyjne, projektant nie odpowiada za błędy mapy wynikające z braku niektórych sieci branżowych lub ich wskazanej złej lokalizacji a wynikających z błędnych lub brakujących inwentaryzacji geodezyjnych powykonawczych dla wcześniej realizowanych przez innych wykonawców budów. Na etapie wystąpienia w/w błędów należy ustalić ewentualne koszty robót dodatkowych, koniecznych lub inaczej oznaczonych protokołem konieczności.
- Na roboty konieczne, dodatkowe lub zamiennie zwiększające wartość robót, Inwestor może zabezpieczyć odpowiednie środki finansowe. Zgodnie z obowiązującymi przepisami Inwestor może zwiększyć zakres prac o roboty konieczne, dodatkowe. Zaleca się zabezpieczenie w budżecie rezerwy finansowej.

Opracowanie:

.....

2. INFORMACJA DOTYCZĄCA BEZPIECZEŃSTWA I OCHRONY ZDROWIA

Plan bezpieczeństwa i ochrony zdrowia powinien być sporządzony zgodnie z wymogami ustawy z dnia 7 lipca 1994r. – Prawo budowlane (Dz. U. z 2000r. nr 106, poz. 1126, nr 109, poz. 1157 i nr 120, poz. 1268, z 2001r. nr 5, poz. 42, nr 100, poz. 1085, nr 110, poz. 1190, nr 115, poz. 1229, nr 129, poz. 1439, nr 154, poz. 1800, z 2002r. nr 74, poz. 676 oraz z 2003r. nr 80, poz. 718) oraz Rozporządzenia Ministra Infrastruktury z dnia 27 sierpnia 2002r. w sprawie szczegółowego zakresu i formy planu bezpieczeństwa i ochrony zdrowia oraz szczegółowego zakresu rodzajów robót budowlanych, stwarzających zagrożenia bezpieczeństwa i zdrowia ludzi (Dz. U. nr 151, poz. 1256) i powinien zawierać:

1) stronę tytułową

Na stronie tytułowej zamieszcza się:

- nazwę i adres obiektu budowlanego,
- imię i nazwisko lub nazwę inwestora oraz jego adres,
- imię i nazwisko oraz adres kierownika budowy, sporządzającego plan bioz, a w przypadku gdy plan bioz sporządzany jest przez inną osobę – również imię i nazwisko oraz adres tej osoby lub nazwę i adres podmiotu sporządzającego plan bioz.

2) część opisową;

Część opisowa zawiera w szczególności:

- zakres robót dla całego zamierzenia budowlanego oraz kolejność realizacji poszczególnych obiektów,
- wykaz istniejących obiektów budowlanych podlegających adaptacji lub rozbiórce,
- wskazanie elementów zagospodarowania działki lub terenu, które mogą stwarzać zagrożenie bezpieczeństwa i zdrowia ludzi,
- informacje dotyczące przewidywanych zagrożeń występujących podczas realizacji robót budowlanych, określające skalę i rodzaj zagrożeń oraz miejsce i czas ich wystąpienia,
- informację o wydzieleniu i oznakowaniu miejsca prowadzenia robót budowlanych, stosownie do rodzaju zagrożenia,
- informację o sposobie prowadzenia instruktażu pracowników przed przystąpieniem do realizacji robót szczególnie niebezpiecznych, w tym:
 - określenie zasad postępowania w przypadku wystąpienia zagrożenia,
 - konieczność stosowania przez pracowników środków ochrony indywidualnej, zabezpieczających przed skutkami zagrożeń,

- zasady bezpośredniego nadzoru nad pracami szczególnie niebezpiecznymi przez wyznaczone w tym celu osoby.

- określenie sposobu przechowywania i przemieszczania materiałów, wyrobów, substancji oraz preparatów niebezpiecznych na terenie budowy,
- wskazanie środków technicznych i organizacyjnych, zapobiegających niebezpieczeństwom wynikającym z wykonywania robót budowlanych w strefach szczególnego zagrożenia zdrowia lub w ich sąsiedztwie, w tym zapewniających bezpieczną i sprawną komunikację, umożliwiającą szybką ewakuację na wypadek pożaru, awarii i innych zagrożeń,
- wskazanie miejsca przechowywania dokumentacji budowy oraz dokumentów niezbędnych do prawidłowej eksploatacji maszyn i innych urządzeń technicznych.

3) część rysunkową, w przypadku gdy:

- w trakcie budowy wykonywany będzie przynajmniej jeden z rodzajów robót budowlanych wymienionych w art. 21a ust. 2 ustawy z dnia 7 lipca 1994r. – Prawo budowlane,
- wykonywane roboty budowlane mają trwać dłużej niż 30dni roboczych i jednocześnie zatrudnionych będzie co najmniej 30 pracowników lub pracochłonność wykonywanych robót przekraczać będzie 500 osobodni.

Część rysunkowa, opracowana na kopii projektu zagospodarowania działki lub terenu, zawiera dane umożliwiające łatwe odczytanie części opisowej, w szczególności:

- czytelną legendę,
- oznaczenie czynników mogących stwarzać zagrożenie,
- rozmieszczenie urządzeń przeciwpożarowych wraz z parametrami poboru mediów, punktami czerpalnymi, zaworami odcinającymi, drogami dojazdowymi,
- rozmieszczenie sprzętu ratunkowego (w tym pływającego, jeżeli jest to uzasadnione rodzajem robót), niezbędnego przy prowadzeniu robót budowlanych,
- rozmieszczenie i oznaczenie granic obszarów wewnętrznych i zewnętrznych stref ochronnych wynikających z przepisów odrębnych, takich jak strefy magazynowania i składowania materiałów, wyrobów, substancji oraz preparatów niebezpiecznych, strefy pracy sprzętu zmechanizowanego i pomocniczego,
- rozmieszczenie placów produkcji pomocniczej, takich jak węzły produkcji betonu cementowego i asfaltowego, prefabrykatów,

- przedstawienie rozwiązań układów komunikacyjnych, transportu na potrzeby budowy oraz ogrodzenie terenu,
- lokalizację pomieszczeń higieniczno – sanitarnych.

Wprowadzane zmiany, wynikające z postępu robót budowlanych, a dotyczące bezpieczeństwa i ochrony zdrowia w części opisowej i w części rysunkowej planu bioz, powinny być opatrzone adnotacją kierownika budowy o przyczynach ich wprowadzenia.

Szczegółowy zakres robót budowlanych, o których mowa w art. 21a ust 2. pkt 1-10 ustawy Prawo budowlane ujęty jest w w/w Rozporządzeniu Ministra Infrastruktury.

Sposób prowadzenia instruktażu:

Każdorazowo przed przystąpieniem do prac należy zapoznać pracowników z rodzajem i charakterem wykonywanych robót oraz przedstawić możliwe do wystąpienia zagrożenia i niebezpieczeństwa dla zdrowia lub życia ludzi.


Należy zapoznać pracowników ze środkami ochrony BHP i metodami bezpiecznego wykonywania pracy. Oprócz tego bezpośrednio przed przystąpieniem do realizacji zadań, w miejscu pracy należy przeprowadzić instruktaż stanowiskowy bezpiecznego wykonywania pracy z wykorzystaniem dostępnych środków ochrony zdrowia i zabezpieczenia stanowiska pracy. Pracownicy muszą być poinstruowani o możliwościach, metodach i drogach ewakuacji z terenu budowy podczas wystąpienia zagrożenia życia lub zdrowia. Każdy instruowany pracownik musi potwierdzić odbycie przeszkolenia stanowiskowego w zakresie BHP i udzielenia pierwszej pomocy.



Szkolenie należy przeprowadzić zgodnie z wymogami Rozporządzenia Ministra Gospodarki i Pracy z dnia 27 lipca 2004r. w sprawie szkolenia w dziedzinie bezpieczeństwa i higieny pracy (Dz. U. 2004r. nr 180, poz. 180 – obowiązujący, Dz. U. 2005r. nr 116, poz. 972).

Opracowanie:

.....

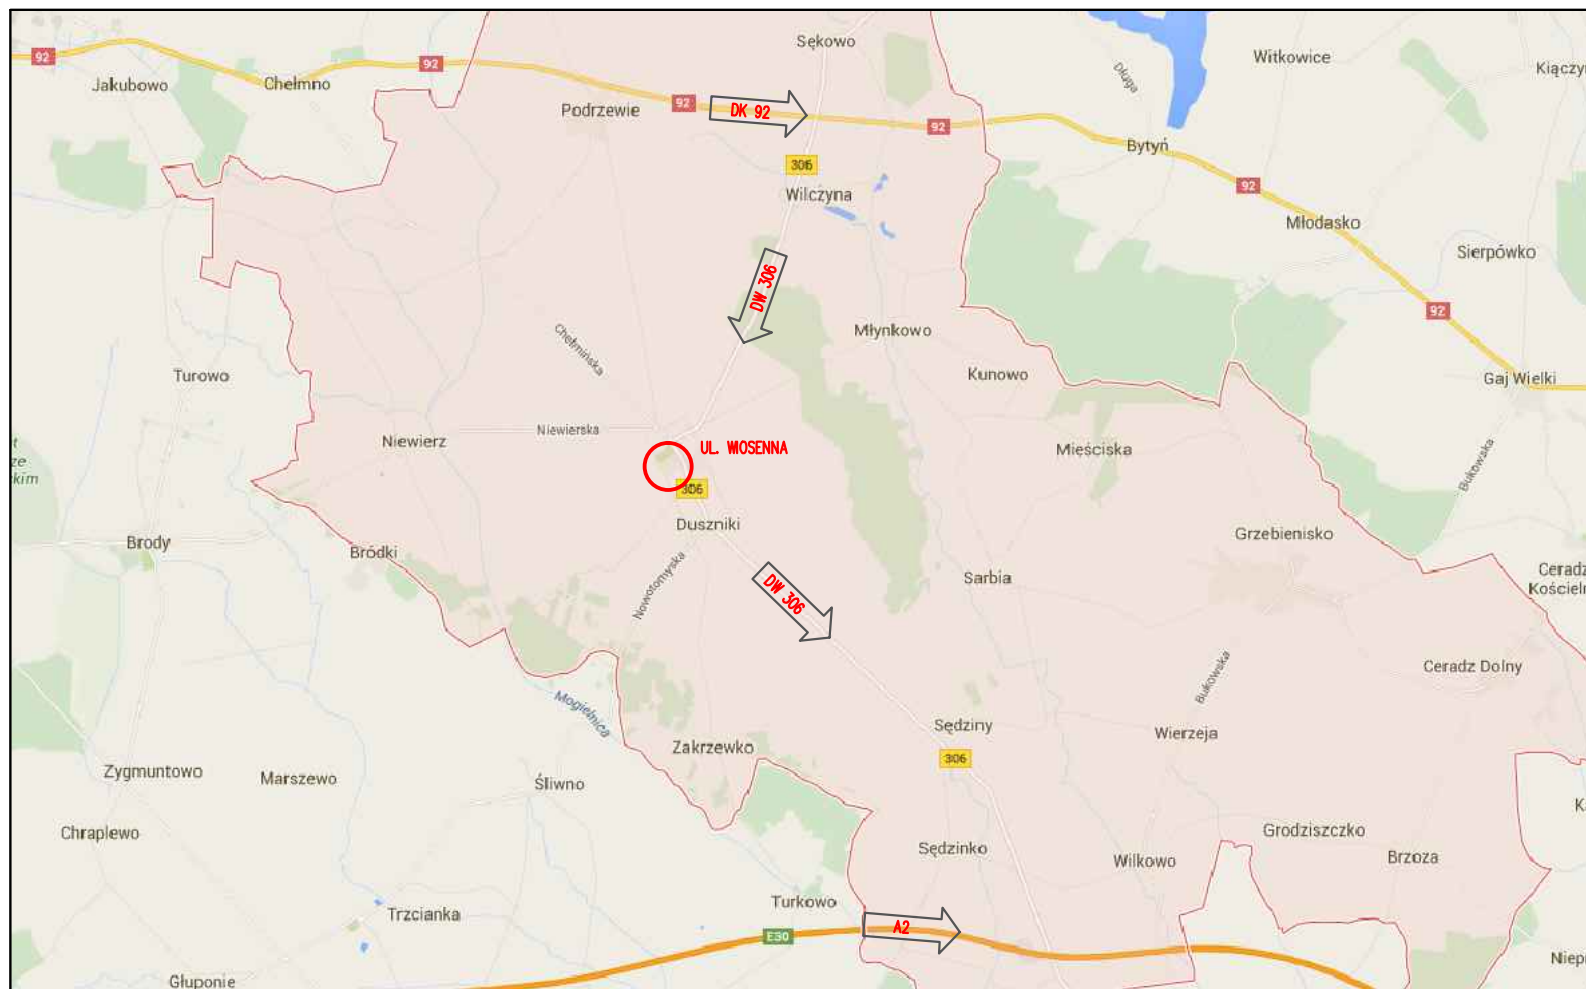3. CZĘŚĆ RYSUNKOWA



Zamawiający: 	Gmina Duszniaki ul. Sportowa 1 64-550 Duszniaki	Jednostka projektowa: 	DRAFT spółka cywilna ul. Wojskowa 10a/35 60-792 Poznań
--	---	---	--

Nazwa inwestycji:
Przebudowa drogi – ul. Parkowej w Duszniakach

Faza projektu:
DOKUMENTACJA WYKONAWCZA

Zakres rysunku:
Plan orientacyjny

Branża: DROGOWA	Nr rysunku: 01	Nr arkusza: 01	Skala: ----
---------------------------	--------------------------	--------------------------	-----------------------

Data: Listopad 2015	Nr umowy/zlecenia: BZP.272.99.2015	Nr projektu: D.102.11.2015
-------------------------------	--	--------------------------------------

Legenda:	Rewizje:

ZESPÓŁ PROJEKTOWY			
Funkcja	Imię i nazwisko	Nr uprawnień	Podpis
Projektant branży drogowej :	mgr inż. Przemysław Perz	WKP/0249/POOD/14	
Sprawdzający branży drogowej :	mgr inż. Tomasz Maćkowiak	WKP/0248/POOD/14	

USŁUGI GEODEZYJNO-KARTOGRAFICZNE Tomasz Andrzejewski geodeta uprawniony upr. nr 16909 62-045 Pielawy, ul. Dł. W. Felickiego 4 tel. 61/23-13-650, Regon: 639556523		MAPA DO CELÓW PROJEKTOWYCH	
Oznaczenie zgłoszenia pracy geodezyjnej		GK.6640.1.2521.2015	
Oznaczenie pracy wykonawcy		206/2015	
Jednostka ewidencyjna	Identyfikator	Nazwa układu współrzędnych	plaskich
	302402_2	Duszniki	Lokalny
Obwód ewidencyjny	Identyfikator	Skala mapy	wysokościowy
	0604	1:500	Kronsztadt
Oznaczenie mapy		(powiększenie kserograficzne ze skali 1:1000)	
Oznaczenie granic obszaru objętego inwestycją		Arkusz 3	
W zakresie opracowania znajdują się punkty osnowy geodezyjnej nr: brak Podlegające ochronie na podstawie art. 15, art. 48 ust. 1 pkt. 3 Prawo Geodezyjne i Kartograficzne Nie wyklucza się istnienia w terenie innych urządzeń podziemnych nie wykazanych na tej mapie, których nie zgłoszono do inwentaryzacji powykonawczej Informacje o służebnościach gruntowych mających wpływ na zagospodarowanie gruntów, w granicach projektowanej inwestycji – nie wykonywane ustalenia obciążeniami służebnościowymi			
Imię i nazwisko geodety, który opracował mapę		Tomasz Andrzejewski	
Numer świadectwa nadania uprawnień zawodowych		16909	

Poświadczam, że niniejszy dokument został opracowany w wyniku prac geodezyjnych i kartograficznych, których rezultaty zawiera operat techniczny wpisany do ewidencji materiałów państwowego zasobu geodezyjnego i kartograficznego

STAROSTA POWIATU SZAMOTULSKIEGO


P.3024.2015.22.01...
(Identyfikator ewidencyjny materiału zasobu – operatu technicznego)



2015-11-18
(Data wpisania operatu technicznego do ewidencji materiałów)





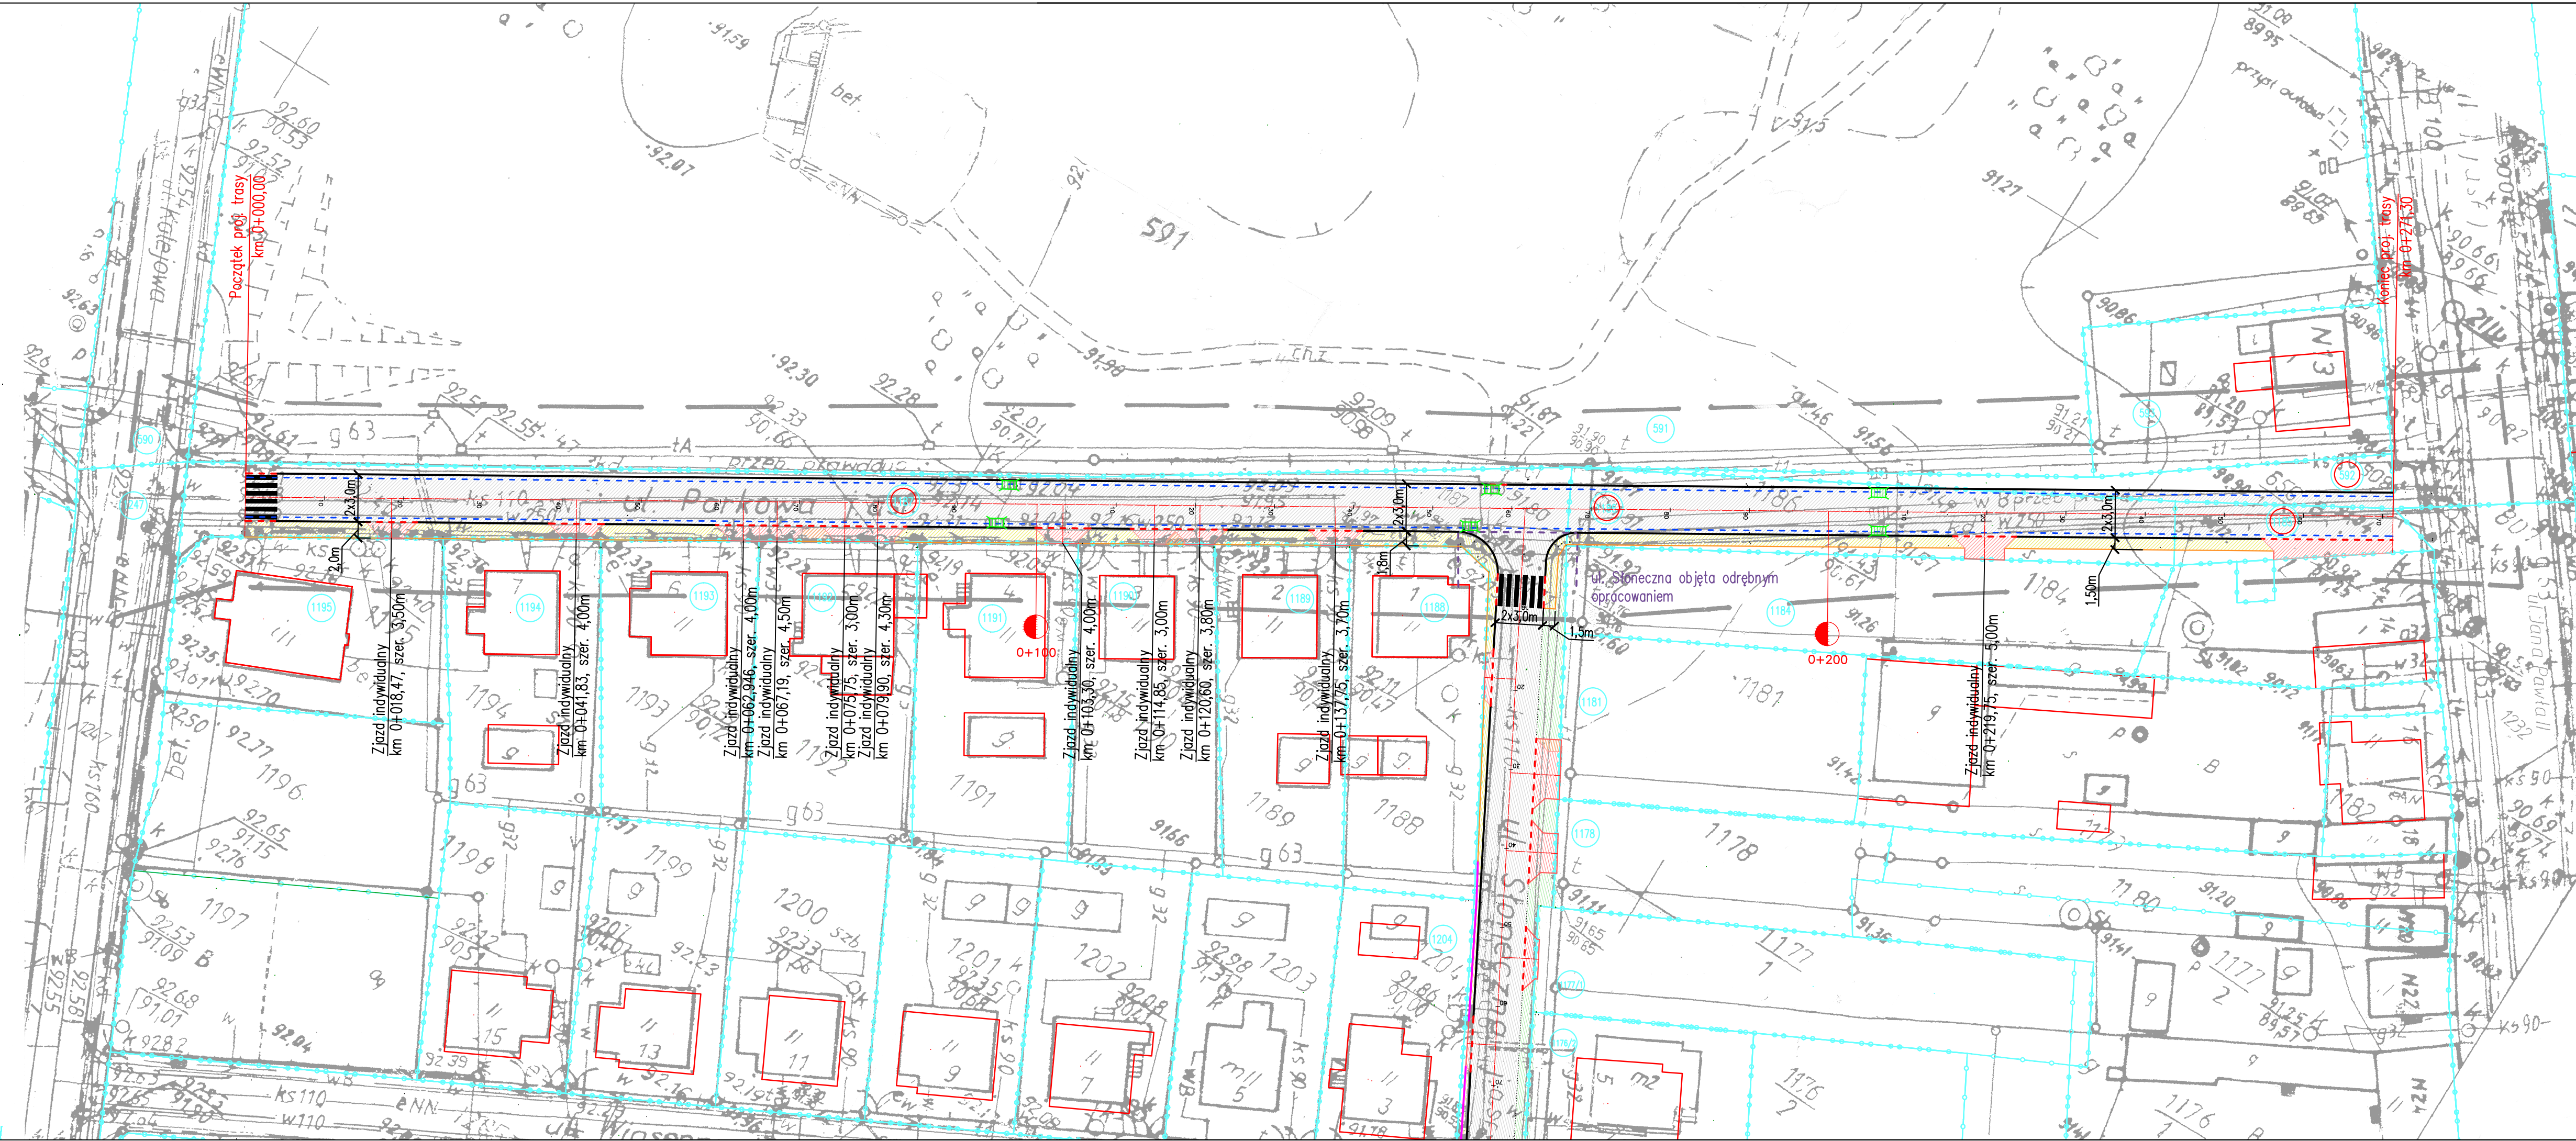








Z UP. STAROSTY

Jerzy Orłowski
SPECJALISTA

(Imię, nazwisko i podpis osoby reprezentującej organ)




Zamawiający:  Gmina Duszniki ul. Sportowa 1 64-550 Duszniki	Jednostka projektowa:  DRAFT s.c. ul. Wojskowa 10a/35 60-792 Poznań		
Nazwa inwestycji: Przebudowa ulicy Parkowej w Dusznikach			
Faza projektu: PROJEKT ARCHITEKTONICZNO-BUDOWLANY			
Zakres rysunku: Plan sytuacyjny			
Brano: DROGOWA	Nr rysunku: 02	Nr arkusza: 01	Skala: 1:500
Data: Listopad 2015	Nr umowy: BZP.272.99.2015	Nr projektu: D.102.11.2015	



- Legenda:
-  - granice działek
 -  - numery działek ewid.
 -  - numery działek ewid. objętych inwestycją
 -  - krawężnik 15x30cm zanizony do 2cm
 -  - krawężnik 15x30cm wystający 10cm
 -  - opornik 12x25cm
 -  - obrzeże 8x30cm
 -  - ściek z dwóch rzędów kostki brukowej betonowej
 -  - istniejący wpust deszczowy
 -  - chodnik z kostki brukowej gr. 6cm koloru szarego
 -  - chodnik z kostki brukowej gr. 8cm koloru szarego na podbudowie jak na zjazdach
 -  - zjazdy z kostki brukowej gr. 8cm koloru grafitowego
 -  - nawierzchnia jezdni z BA

ZESPÓŁ PROJEKTOWY			
Funkcja	Imię i nazwisko	Nr uprawnień	Podpis
Projektant branży drogowej:	mgr inż. Przemysław Perz	WKP/0249/POOD/14	
Sprawdzający branży drogowej:	mgr inż. Tomasz Maćkowiak	WKP/0248/POOD/14	

ul. Kolejowa

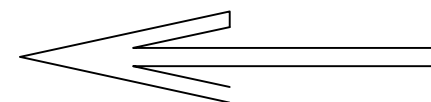

ul. Jana Pawła II

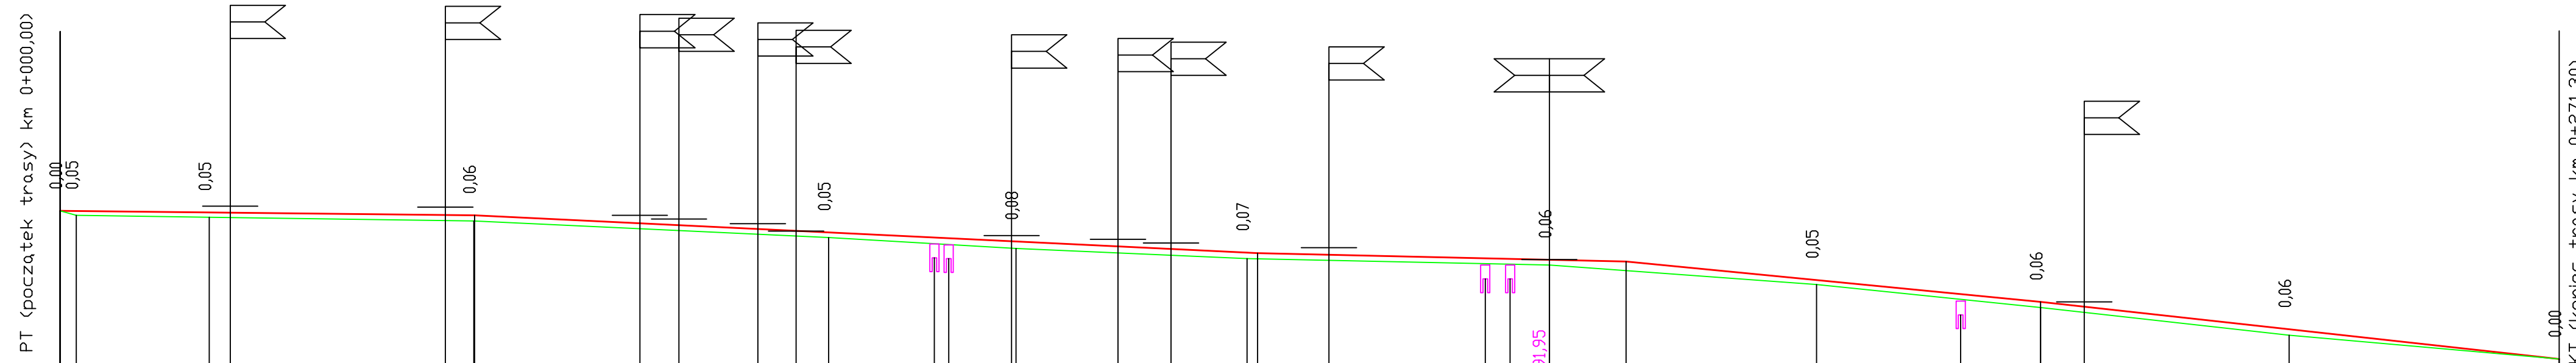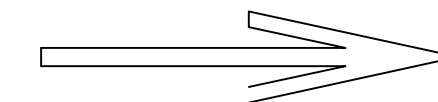

Skala pionowa 1:50
Skala pozioma 1:500

PP=87,00

RZĘDNE NIWELETY	92,48 92,48	92,46 92,46	92,43 92,43 92,43	92,34 92,32	92,28 92,26 92,24	92,19 92,18 92,16 92,15	92,09 92,07	92,03 92,02	92,00	91,96 91,96 91,95	91,93	91,73 91,64 91,57	91,49 91,44	91,19	90,87
ELEMENTY NIWELETY		$I=-0,111\%$ $L=45,00m$		$I=-0,482\%$ $L=85,00m$		$I=-0,225\%$ $L=40,00m$		$I=-0,978\%$ $L=45,00m$		$I=-1,101\%$ $L=56,30m$					
RZĘDNE TERENU	92,48 92,43	92,41	92,37		92,19	92,07	91,96	91,89	91,73	91,68	91,57	91,43	91,13	90,87	
ELEMENTY TRASY W PLANIE				$L=161,54\ m;$						$L=109,76\ m;$					
ODLEGŁOŚCI	0,00 1,75	16,20 18,47	41,83 44,91 45,00	62,94 67,19	75,75 79,90 83,43	94,92 96,47	3,30 3,77	14,85 20,60	28,86 30,00	37,75	54,72 57,42 61,54 61,88	70,00	90,68	6,33 15,00 19,75	41,99 71,30
KILOMETRY I HEKTOMETRY	0+000					0+100							0+200		

Zamawiający: 	Gmina Duszniki ul. Sportowa 1 64-550 Duszniki	Jednostka projektowa: 	DRAFT s.c. ul. Wojskowa 10a/35 60-792 Poznań
------------------	---	---------------------------	--

Nazwa inwestycji:
Przebudowa ulicy Parkowej w Dusznikach

Faza projektu:
PROJEKT ARCHITEKTONICZNO-BUDOWLANY

Zakres rysunku:
Profil podłużny


Branża: DROGOWA	Nr rysunku: 03	Nr arkusza: 01	Skala: 1:500
---------------------------	--------------------------	--------------------------	------------------------

Data: Listopad 2015	Nr umowy: BZP.272.99.2015	Nr projektu: D.102.11.2015
-------------------------------	-------------------------------------	--------------------------------------

Legenda:

Rewizje:



ZESPÓŁ PROJEKTOWY			
Funkcja	Imię i nazwisko	Nr uprawnień	Podpis
Projektant branży drogowej:	mgr inż. Przemysław Perz	WKP/0249/P00D/14	
Sprawdzający branży drogowej:	mgr inż. Tomasz Maćkowiak	WKP/0248/P00D/14	

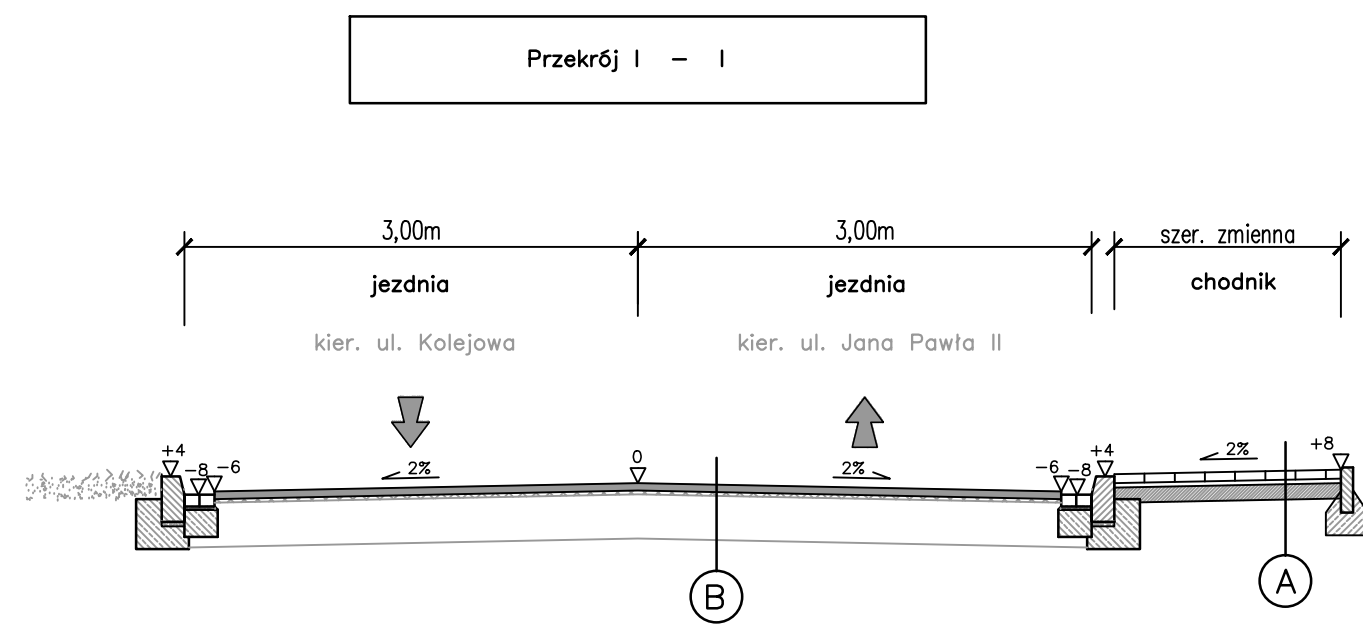

(A)	6cm	kostka betonowa szara
	3cm	podsyпка cementowo - piaskowa
	10cm	warstwa odcinająca z kruszywa stab. cementem o Rm=5,0MPa
	19cm	


(B)	4cm	warstwa ścierna z BA
		warstwa wyrównawcza z BA do 4 cm

SCHEMAT ZJAZDU

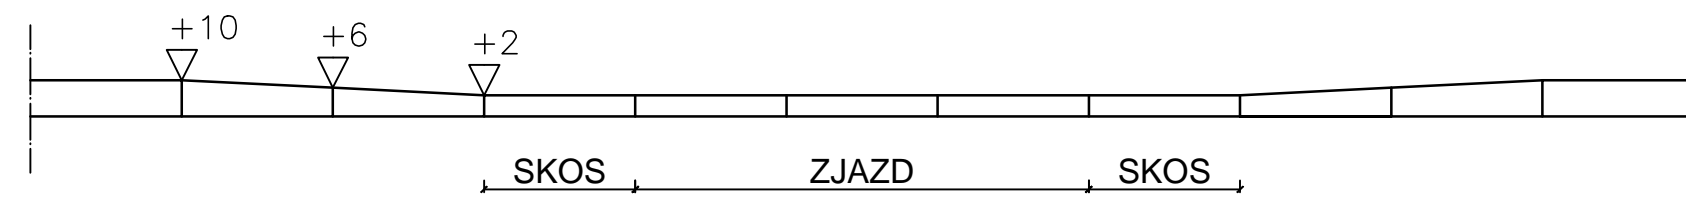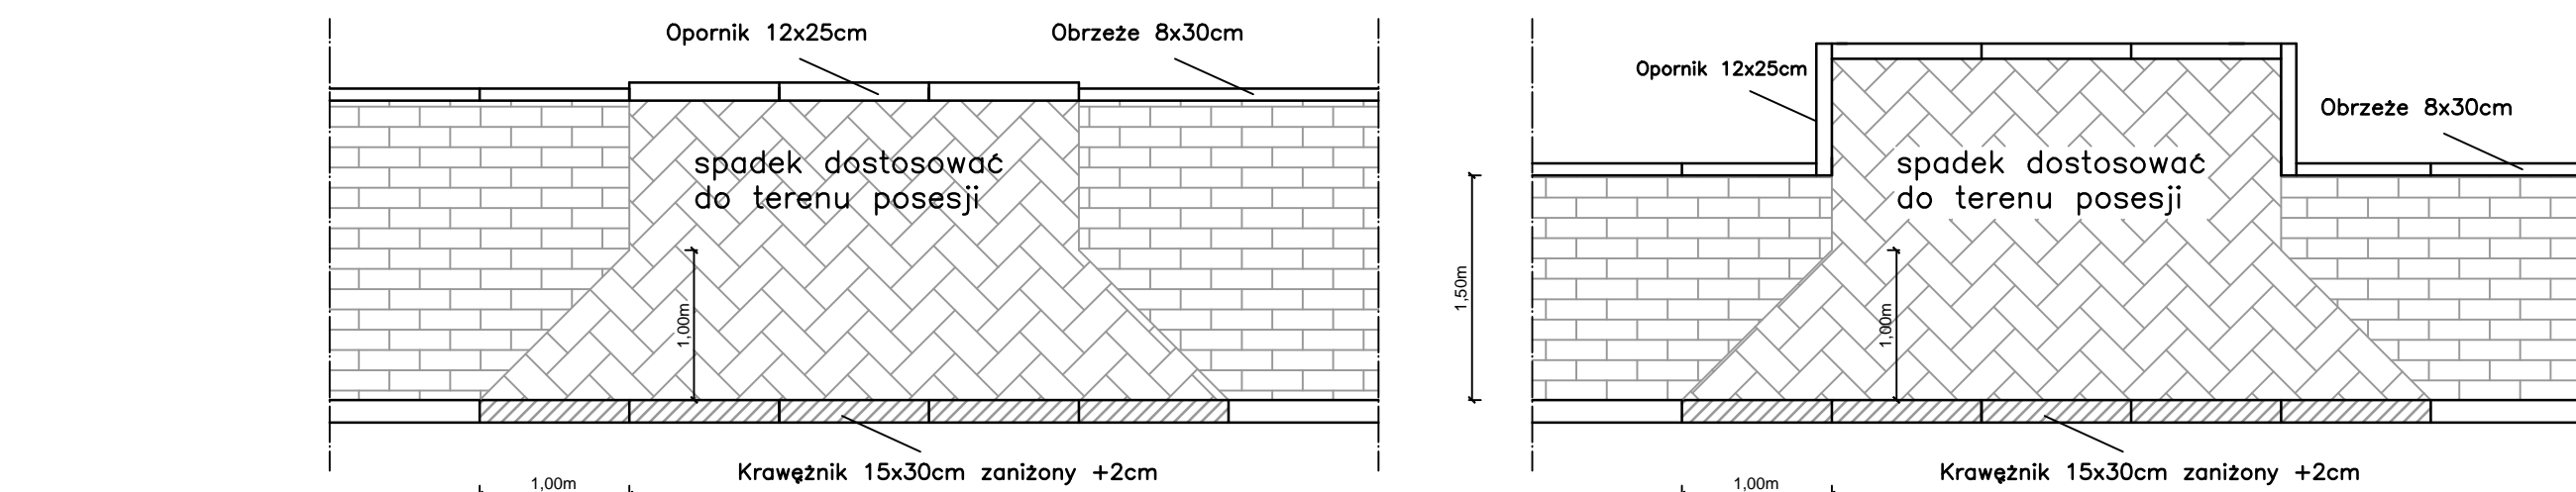


Konstrukcja zjazdu	
8cm	kostka betonowa grafitowa
3cm	podsyпка cementowo - piaskowa
20cm	podbudowa z chudego betonu Rm=6-9MPa
31cm	


Szczegół ścieku z dwóch rzędów kostki brukowej gr. 8cm

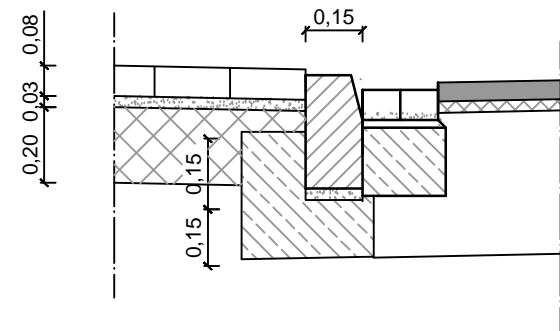


Szczegół ścieku z dwóch rzędów kostki brukowej gr. 8cm

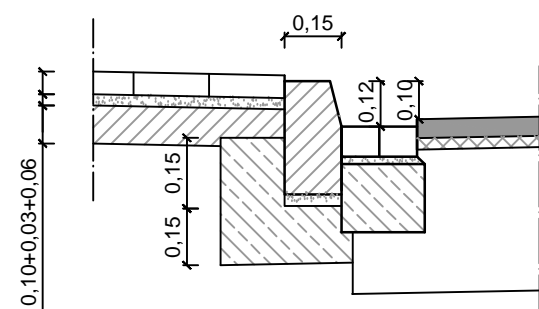

Obrzeże 12x25cm

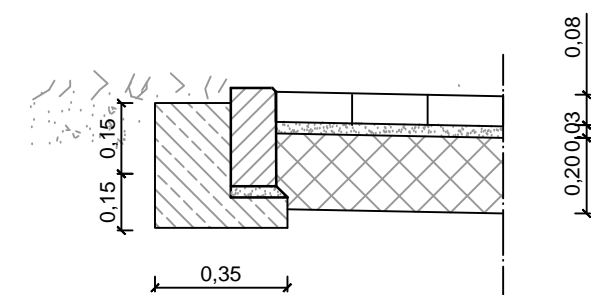

Obrzeże 8x30cm wzdłuż chodnika

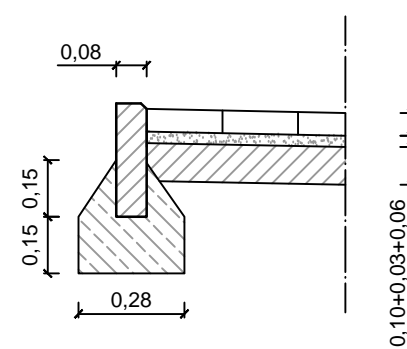

Legenda:	Rewizje:

ZESPÓŁ PROJEKTOWY			
Funkcja	Imię i nazwisko	Nr uprawnień	Podpis
Projektant branży drogowej:	mgr inż. Przemysław Perz	WKP/0249/P00D/14	
Sprawdzający branży drogowej:	mgr inż. Tomasz Maćkowiak	WKP/0248/P00D/14	

PIK. 1,75

Skala pionowa 1:100
Skala pozioma 1:100

P.P. = 87,00m

RZĘDNE PROJEKTOWANE	92,57	92,49	92,52	92,52	92,42	92,45	92,45	92,55
RZĘDNE TERENU	-92,60	-92,53	-92,53	-92,53	-92,43	-92,43	-92,56	-92,55
ODLEGŁOŚCI	-4,31	-3,77	-3,65	-3,15	-3,10	-2,98	0,00	4,96

PIK. 44,91

Skala pionowa 1:100
Skala pozioma 1:100

P.P. = 87,00m

RZĘDNE PROJEKTOWANE	92,44	92,47	92,47	92,37	92,41	92,44	92,44	92,44
RZĘDNE TERENU	-92,45	-92,42	-92,42	-92,43	-92,41	-92,41	-92,52	-92,44
ODLEGŁOŚCI	-3,99	-3,65	-3,20	-3,15	-3,00	0,00	4,90	4,98

PIK. 103,77

Skala pionowa 1:100
Skala pozioma 1:100

P.P. = 87,00m

RZĘDNE PROJEKTOWANE	92,16	92,19	92,19	92,09	92,13	92,21	92,21	92,21
RZĘDNE TERENU	-92,15	-92,21	-92,21	-92,06	-92,13	-92,21	-92,21	-92,21
ODLEGŁOŚCI	-3,66	-3,24	-3,09	-3,00	0,00	4,82	4,90	4,98

PIK. 190,68

Skala pionowa 1:100
Skala pozioma 1:100

P.P. = 86,00m

RZĘDNE PROJEKTOWANE	91,74	91,77	91,77	91,67	91,77	91,77	91,80	91,80
RZĘDNE TERENU	-91,73	-91,73	-91,73	-91,63	-91,67	-91,73	-91,78	-91,80
ODLEGŁOŚCI	-5,04	-3,65	-3,30	-3,15	-3,00	0,00	4,65	4,73

PIK. 241,99

Skala pionowa 1:100
Skala pozioma 1:100

P.P. = 86,00m

RZĘDNE PROJEKTOWANE	91,14	91,20	91,23	91,13	91,23	91,26	91,26	91,13
RZĘDNE TERENU	-91,16	-91,14	-91,13	-91,13	-91,16	-91,15	-91,15	-91,13
ODLEGŁOŚCI	-5,35	-3,74	-3,28	-3,13	-3,00	0,00	4,58	4,65

PIK. 16,20

Skala pionowa 1:100
Skala pozioma 1:100

P.P. = 87,00m

RZĘDNE PROJEKTOWANE	92,51	92,47	92,50	92,50	92,40	92,53	92,53	92,53
RZĘDNE TERENU	-92,52	-92,49	-92,49	-92,39	-92,50	-92,53	-92,53	-92,53
ODLEGŁOŚCI	-4,20	-3,70	-3,65	-3,11	-3,10	-2,96	0,00	4,94

PIK. 83,43

Skala pionowa 1:100
Skala pozioma 1:100

P.P. = 87,00m

RZĘDNE PROJEKTOWANE	92,25	92,28	92,28	92,18	92,28	92,31	92,31	92,31
RZĘDNE TERENU	-92,20	-92,25	-92,25	-92,14	-92,23	-92,26	-92,26	-92,31
ODLEGŁOŚCI	-3,69	-3,26	-3,15	-3,11	-3,00	0,00	4,85	4,94

PIK. 128,86

Skala pionowa 1:100
Skala pozioma 1:100

P.P. = 86,00m



RZĘDNE PROJEKTOWANE	92,02	92,04	92,07	91,97	92,07	92,10	92,10	92,10
RZĘDNE TERENU	-92,03	-92,00	-92,00	-91,89	-92,07	-92,10	-92,13	-92,10
ODLEGŁOŚCI	-4,13	-3,65	-3,22	-3,15	-3,08	-3,00	0,00	4,87

PIK. 215,00

Skala pionowa 1:100
Skala pozioma 1:100

P.P. = 86,00m

RZĘDNE PROJEKTOWANE	91,52	91,53	91,53	91,43	91,53	91,56	91,49	91,49
RZĘDNE TERENU	-91,55	-91,51	-91,51	-91,43	-91,43	-91,43	-91,43	-91,49
ODLEGŁOŚCI	-4,79	-3,68	-3,22	-3,15	-3,12	-3,00	0,00	4,79

Zamawiający:  Gmina Duszniki ul. Sportowa 1 64-550 Duszniki		Jednostka projektowa:  DRAFT s.c. ul. Wojskowa 10a/35 60-792 Poznań	
Nazwa inwestycji: Przebudowa ulicy Parkowej w Dusznikach			
Faza projektu: PROJEKT ARCHITEKTONICZNO-BUDOWLANY			
Zakres rysunku: Przekroje poprzeczne			
Branża: DROGOWA	Nr rysunku: 05	Nr arkusza: 01	Skala: 1:100
Data: Listopad 2015	Nr umowy: BZP.272.99.2015	Nr projektu: D.102.11.2015	
Legenda:		Revizja:	
ZESPÓŁ PROJEKTOWY			
Funkcja	Imię i nazwisko	Nr uprawnień	Podpis
Projektant branży drogowej:	mgr inż. Przemysław Perz	WKP/0249/POOD/14	
Sprawdzający branży drogowej:	mgr inż. Tomasz Maćkowiak	WKP/0248/POOD/14	