
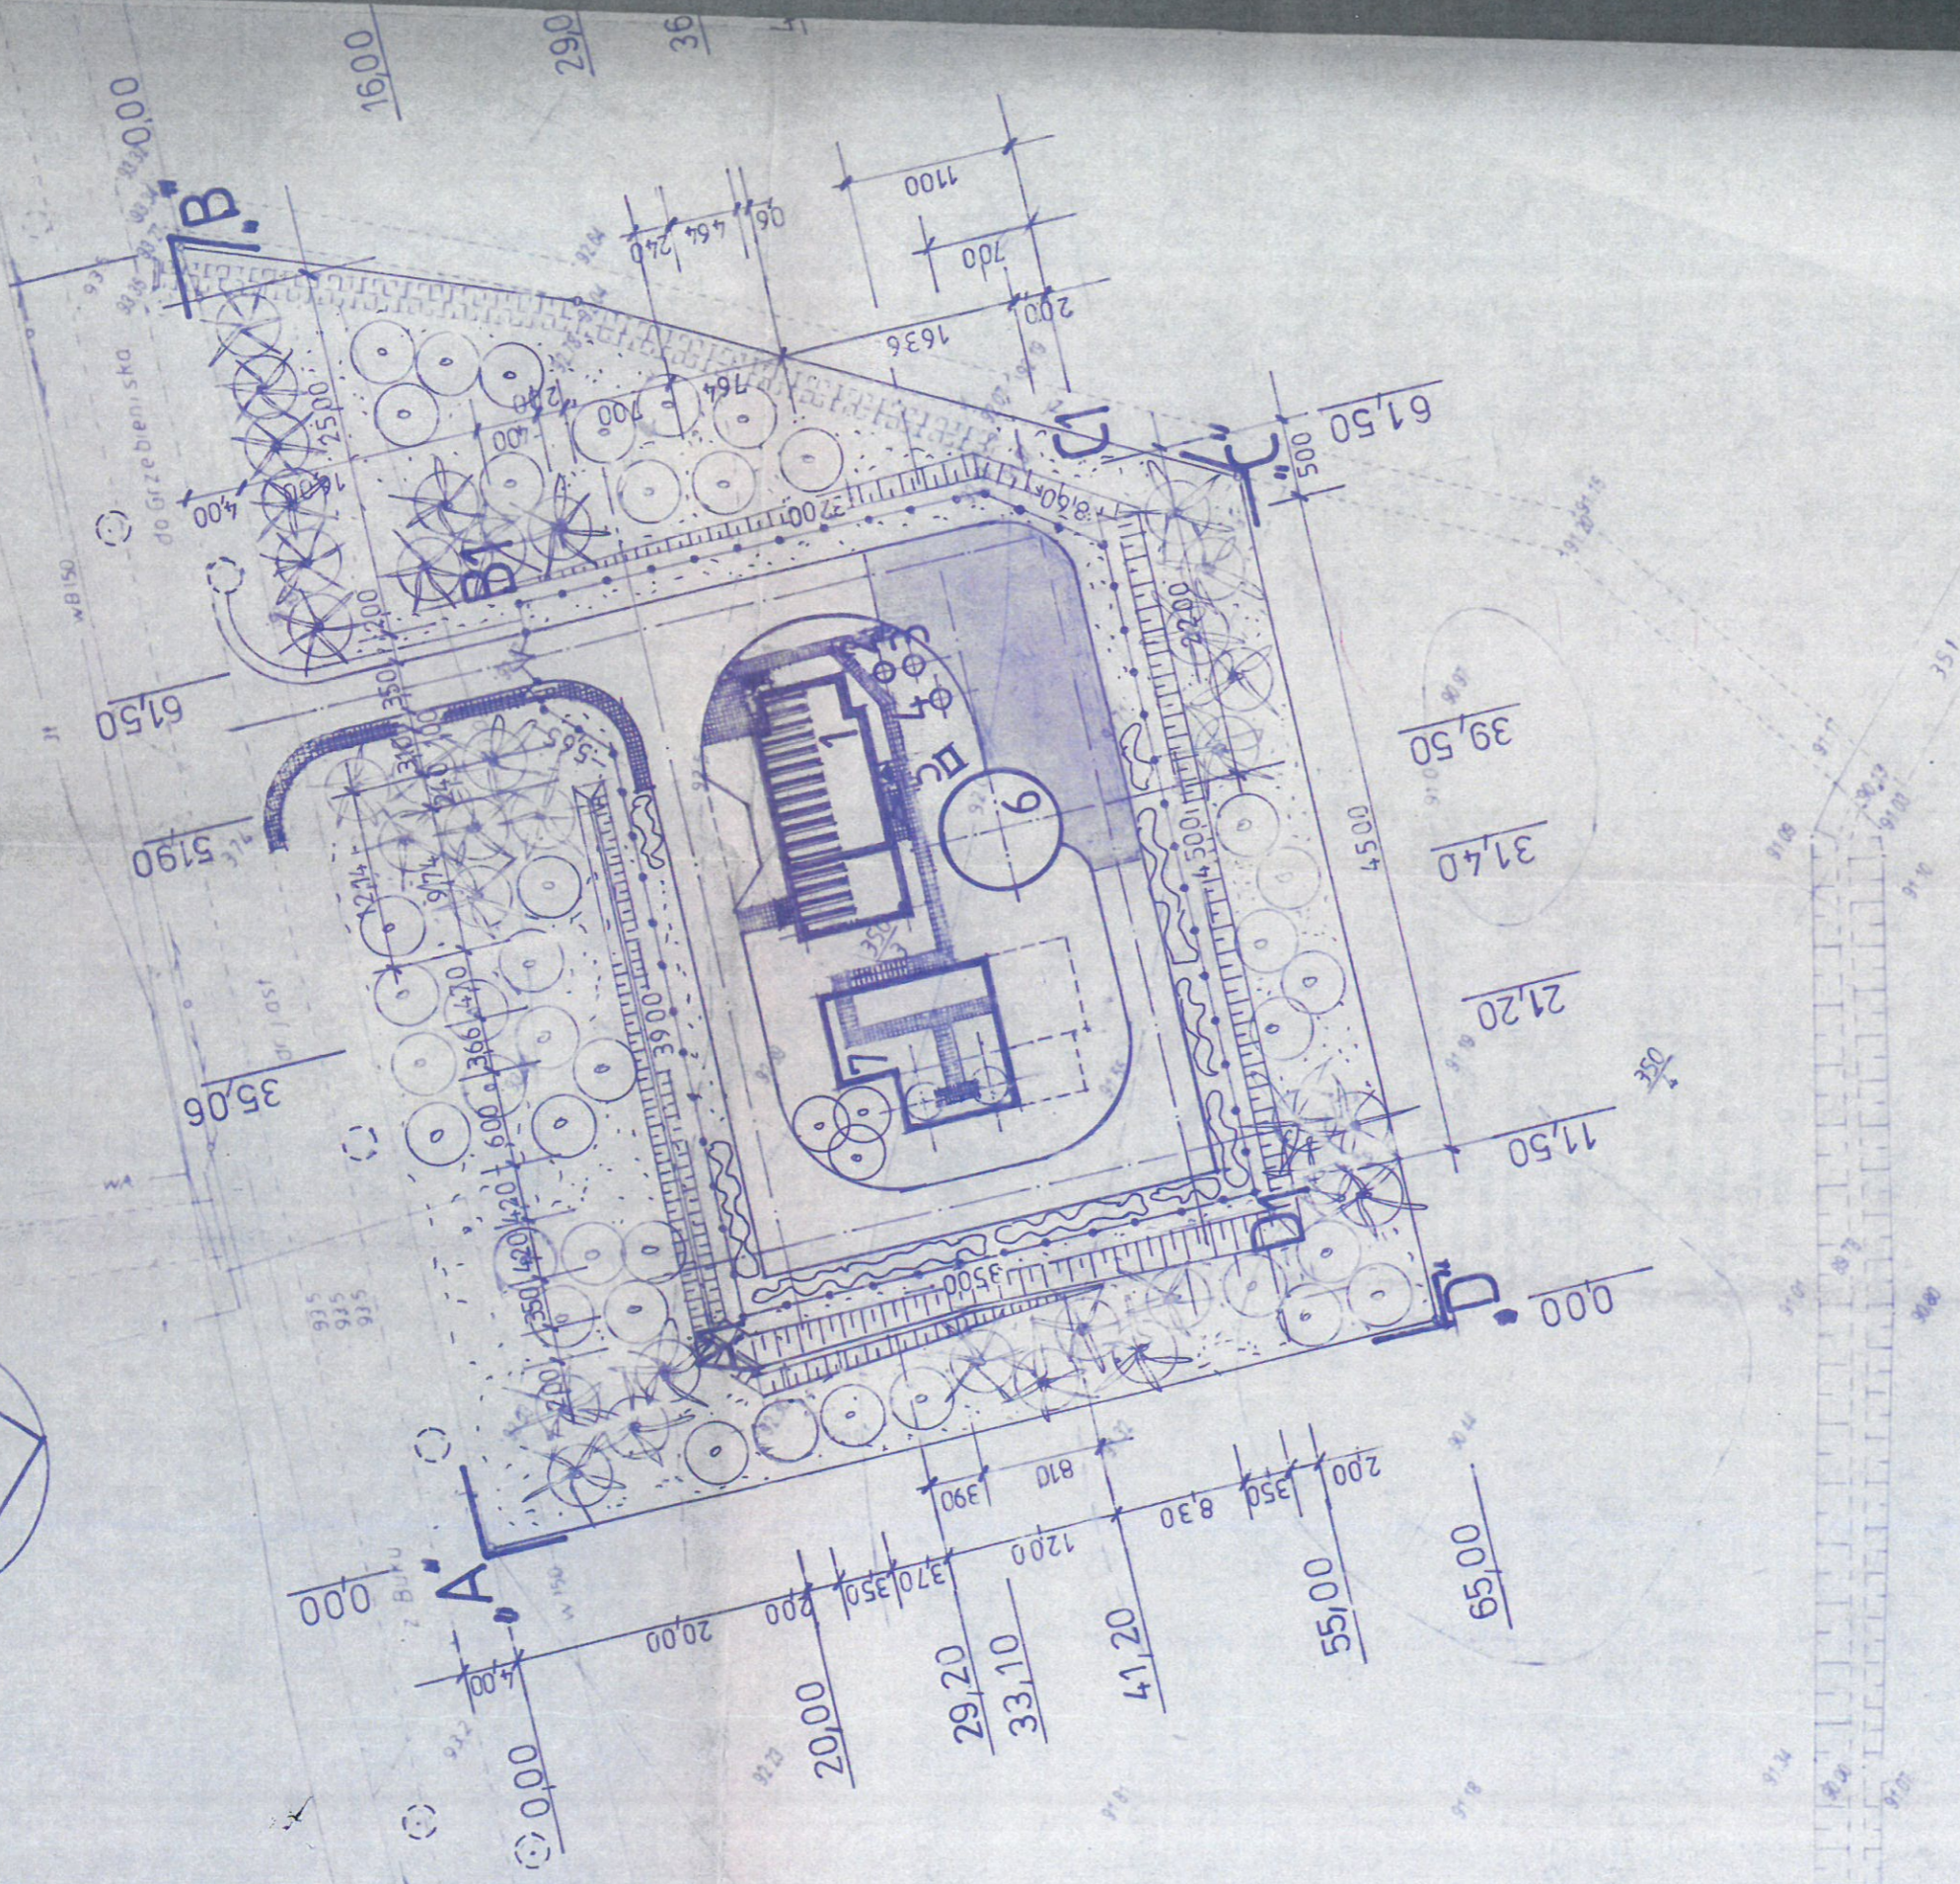


MAPA ZASADNICZA

Skala 1:500

sekcja 422.214.193.191

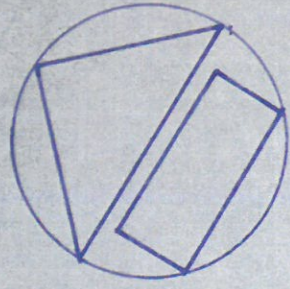

Woj. poznańskie  
Gm. DUSZNIKI  
Wież. Grzebienisko  
Nr rob. 80/98  
Ep. 7/98-838

wyk.

ark. 2 dz. 350/3  
pow. 0.4985 ha

SZAMOTULACH

Ep. 7/98-838

26.1 98

Sz-Ty 22.04.98

exp. 7/98



# W SANITARNYCH ZABIEWISKO

.....D. — TEREN OPRACOWANIA — 0,4985 ha  
C1D1 — TEREN OCZYSZCZALNI — 0,1775 ha

## LEGENDA

- 1 — BUDYNEK SOCJALNO TECHNICZNY  
Z WIATĄ, — SKŁADOWANIA WORKÓW
- 2 — PIASKÓWNIK — STUDNIA  $\phi$  1200
- 3 — STUDNIA Z KRATĄ,  $\phi$  1200
- 4 — POMPOWIA GŁÓWNA  $\phi$  1000
- 5 — KOMORA ZASUW
- 6 — KOMORA ZLEWCZA ŚCIEKÓW
- 7 — OCZYSZCZALNIA BIOLOGICZNA

 — OGRODZENIE Z SIATKI NA SKŁUPKACH STALOWYCH

WYSOKOŚĆ OGRODZENIA = 2,00 M

DŁUGOŚĆ OGRODZENIA = 176,75M W TYM — BRAMA SZER. 350M — szt.1

FURTKA — II — 100M — szt.1


— OGRODZENIE JW. TERENÓW PRZEPOMPOWNI

PRZEPOMPOWIA — P1 — DŁUGOŚĆ OGRODZENIA — 14,0 M W TYM BRAMA 3,00M — szt.1


PRZEPOMPOWIA — P2 — — II — — 12,0M W TYM BRAMA 200M — szt.1

PRZEPOMPOWIA — P3 — — II — — 12,0M W TYM BRAMA 200M — szt.1

 — DROGI O NAWIERZCHNI ŻUŹLOWEJ

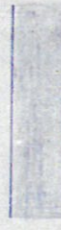 — DROGA O NAWIERZCHNI BETONOWEJ

 — CHODNIKI Z „POLBRUKU”

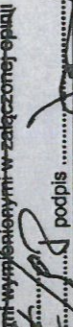Zapoiniowano pod wzgledem zgodności z przepisami  
+ zabezpieczenia i higieny pracy oraz wymaganiami ergonomii:  
+ z zastrzeżeniami  
+ z zastrzeżeniami w zakresie opinii  
+ data ..... podpis .....  


*inż. hab. inż. Zbigniew Balcer*  
rzeczoznawca do spraw  
bezpieczeństwa i higieny pracy  
i uprawnień 009/97 w grupach 1.1, 1.2, 1.3, 4.4  
61-472 Poznań, ul. Świerkowa 10a/2  
tel. (061) 832-39-07, tel./fax 835-02-13

Zaprojektowano pod względem wymagań higienicznych i zdrowotnych bez zastrzeżeń (z zastrzeżeniami)	
Data	08.98
Lp. opact	2/98
<i>mgr inż. Zbigniew Balcer</i> Rzeczoznawca ds. bezpieczeństwa i higieny pracy nr uprawnień 405	
Biuro: <i>inż. Zbigniew Balcer</i> Projekt i wykonanie: <i>inż. Zbigniew Balcer</i> ul. Świerkowa 10a/2, 61-472 Poznań	

URZĄD REJONU  
ul. Wojska Polskiego  
64-500 Szamotuły  
Z A T W I E R D  
projekt budowlany  
dnia 22.09.98 168 7351...

Z up. KES  
*Zbigniew Balcer*  
inż. Zbigniew Balcer  
Kierownik Oddziału Techniki Budowlanej

Rzecznictwo  
ul. ...  
nr ver. 1  
dnia ...  
Kierownik Oddziału Techniki Budowlanej