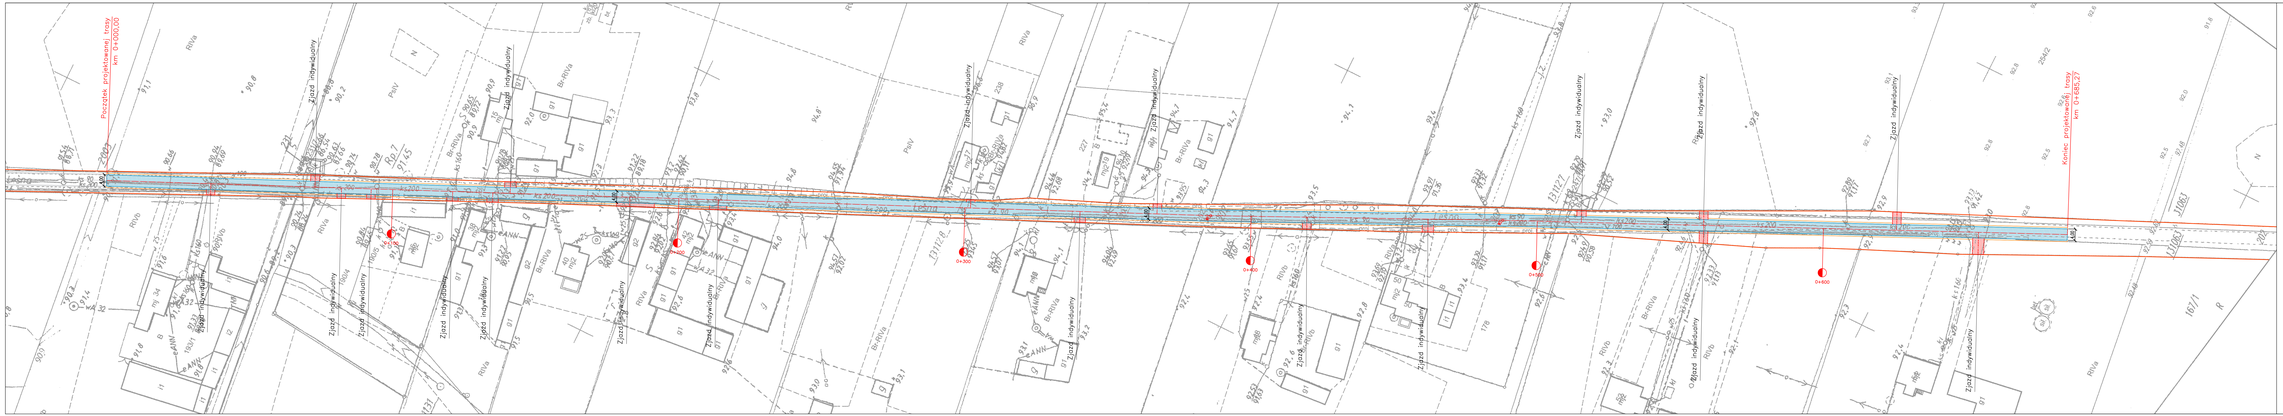

Zamawiający: Gmina Dusznki, ul. Sportowa 7, 64-1100 Dusznki

Jednostka projektowa: DRAFT spółka cywilna, ul. Wojtowo 10a/29, 80-782 Pszczelki

Nazwa inwestycji:

Przebudowa ul. Leśnej w m. Niewiarz

Tytuł projektu:

PROGRAM FUNKCJONALNO – UŻYTKOWY

Nazwa rysunku:

Plan sytuacyjny

Branża	Nr tomu	Nr rysunku	Skala
DROGOWA	02	01	1:500

Data	Nr projektu	Nr archiwum
Maj 2019r.	RRG.272.25.2019	D.252.05.19

Legenda:

- oś projektowanej jezdni i zjazdów
- projektowana jezdna z betonu asfaltowego
- utwardzenia z kruszywa łamanego 0/31,5mm
- podsoce z kruszywa łamanego 0/31,5mm śred. 50cm

Uwagi:

ZESPÓŁ PROJEKTOWY

Funkcja	Imię i nazwisko	Nr uprawnień	Podpis
Projektant	mgr inż. Przemysław Perz	WP/0240/POOL/14	
Sprawdzający	mgr inż. Tomasz Malkowski	WP/0240/POOL/14	