


4

1. Projektowany budynek mieszkalny socjalny
2. Istniejący budynek mieszkalny socjalny
3. Projektowane nowe miejsca postojowe dla sam. osobowych-16 m.post.
3. Projektowane dodatkowe miejsce post. dla sam. osoby niepełnosprawnej
4. Istniejące wjazdy na działkę wykorzystane na dotychczasowych zasadach
5. Miejsce gromadzenia odpadów stałych
6. odległość od Napowietrznej linii nN0,4kV > 1,5m
7. Napowietrzna linia teletechniczna przesunięta poza obrys planowanej inwest. wg odrębnej dokumentacji zgodnie z wytycznymi gestora sieci.
8. Podziemne nieczyste zbiorniki betonowe do rozbiórki i zaspawania

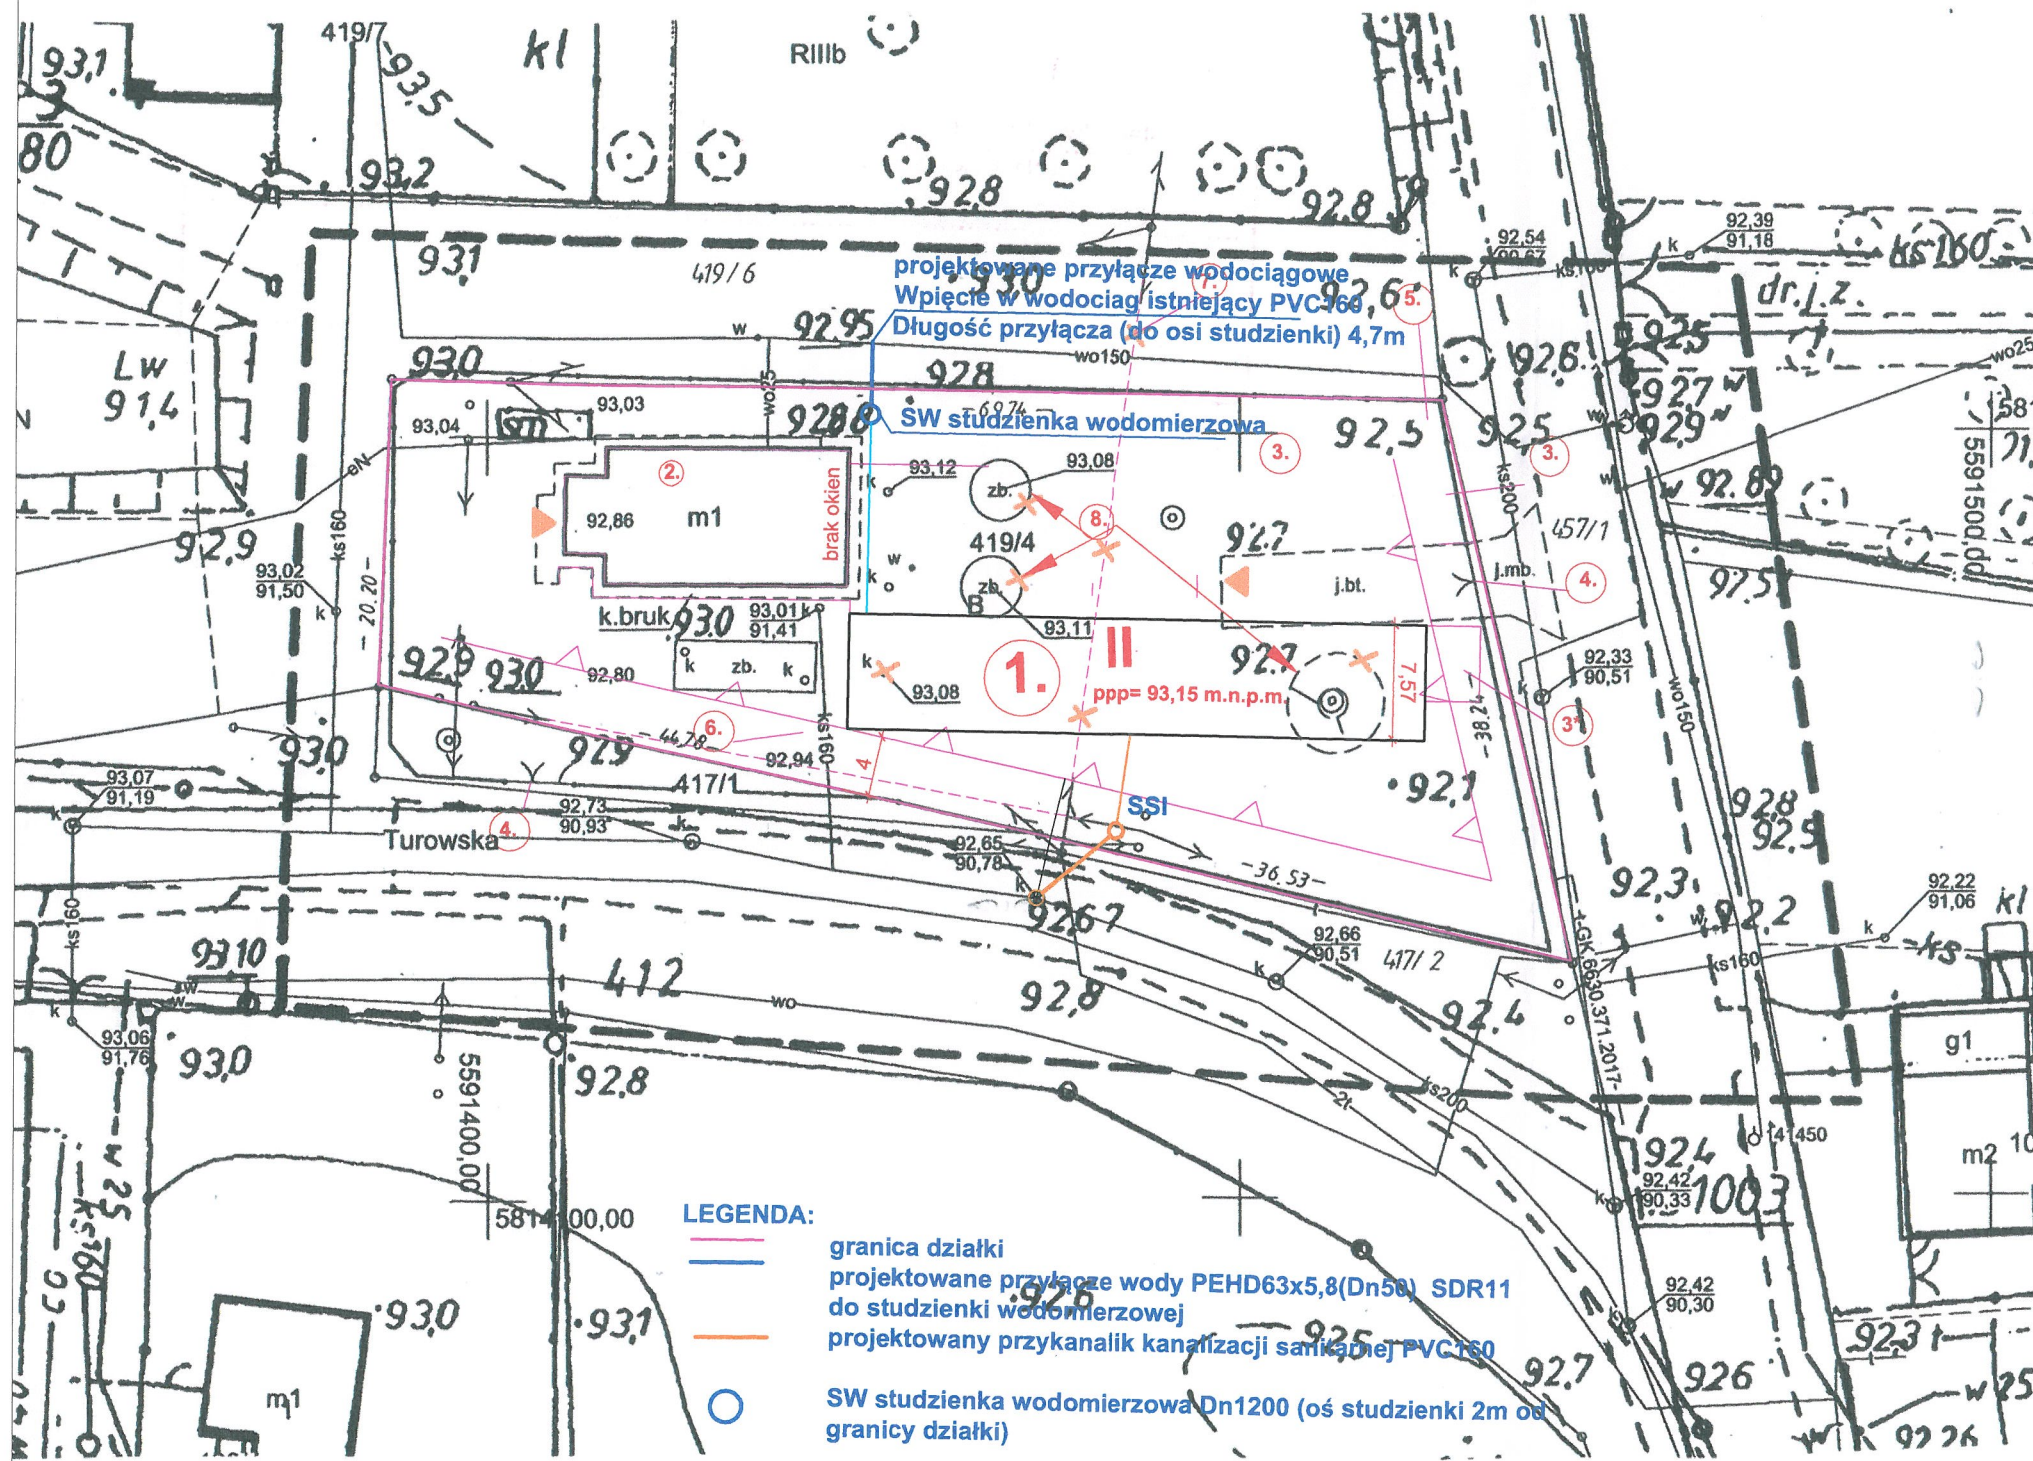

— granica działki  
— projektowane przyłącze wody PEHD63x5,8(Dn50) SDR11  
— do studzienki wodomierzowej  
— projektowany przykanalik kanalizacji sanitarnej PVC160  
○ SW studzienka wodomierzowa Dn1200 (oś studzienki 2m od granicy działki)  
○ SSI studzienka inspekcyjna na kanalizacji sanitarnej (1m od granicy działki)

**mgr inż. Jarosław Ziśkowski**  
**Uprawnienia budowlane**  
**do projektowania bez ograniczeń**  
**w specjalności Instalacyjnej**  
**nr upr. 7131/38/P/2002**

ZGODNOŚĆ  
z oryginałem

Potwierdzam.....

Oznaczenie kancelaryjne pracy geodezyjnej		GK.6640.1.2115.2017
Nazwa miejscowości		Niewierz
Jednostka ewidencyjna	identyfikator	302402_2
	nazwa	Duszniki
Obręb ewidencyjny	identyfikator	0609
	nazwa	Niewierz
Działka		419/4
Powierzchnia		0.2082 ha
Ark		3
skala		1:500
Nazwa układu współrzędnych	prostokątnych płaskich	„2000”
	układ wysokości	Kronsztadt
Oznaczenie granic obszaru, który był przedmiotem aktualizacji		
Informacja o służebnościach gruntowych mających wpływ na zagospodarowanie gruntów zlokalizowanych w granicach projektowanej inwestycji *)		Nie wykonano ustalenia obciążeń służebnościami
Oznaczenie i symbol konturu użytku gruntowego, który nie jest ujawniony w bazie ewidencji gruntów i budynków.		
Data opracowania mapy		08.09.2017r

BIURO USŁUG  
GEODEZYJNO-KARTOGRAFICZNYCH  
» GEOPOM «  
Bogusław Rybarczyk  
tel. 61-29-22-100  
ul. Akacjowa 3  
91-500 Szamotuły  
regon 630500781 NIP 787-149-87-7

**Bogusław Rybarczyk**  
imię i nazwisko geodety uprawnionego,  
który opracował mapę  
nr. ks. rob.222/2017

.....  
podpis osoby reprezentującej wykonawcę  
**BOGUSŁAW RYBARCZYK**  
geodeta uprawniony  
pozw nr 61/500  
ul. Akacjowa 3, 64-500 Szamotuły  
tel. kom. 9135 59 061  
9135 59 100  
nr uprawnień i podpis geodety

\*) Należy podać opis służebności gruntowej wraz ze sposobem jej oznaczenia na mapie, a w przypadku kiedy nie wykonano ustalenia obciążeń służebnościami - zamieścić stosowną informację

Poświadcza się, że niniejszy dokument został opracowany w wyniku prac geodezyjnych i kartograficznych, których rezultaty zawiera operat techniczny wpisany do ewidencji materiałów państwowego zasobu geodezyjnego i kartograficznego

**STAROSTA POWIATU SZAMOTULSKIEGO**

**P.3024.2017.2613**

(Identyfikator ewidencyjny materiału zasobu – operatu technicznego)

29.09.2017

(Data wpisania operatu technicznego do ewidencji materiałów zasobu

mgr inż. Rafał Pawłetu

(Imię, nazwisko i podpis osoby reprezentującej organy)



N


## URZĄD GMINY DUSZNIKI

ul. Sportowa 1, 64-550 Duszniki  
pow. szamotulski, woj. wielkopolskie  
tel. (061)29-19-075, fax (061)29-19-131

## LEGENDA

1. Projektowany budynek mieszkalny socialny
2. Istniejący budynek mieszkalny socialny
3. Projektowane nowe miejsca postojowe dla sam. osobowych-16 m.post.
4. Projektowane dodatkowe miejsce post. dla sam. osoby niepełnosprawnej
5. Istniejące wjazdy na działkę wykorzystane na dotychczasowych zasadach
6. Miejsce gromadzenia odpadków stałych
7. odległość od Napowietrznej linii nN0,4kV > 1,5m
8. Napowietrzna linia teletechniczna przesunięta poza obrys planowanej inwest. wg odrębnej dokumentacji zgodnie z wytycznymi gestora sieci.
9. Podziemne nieczyste zbiorniki betonowe do rozbiórki i zasypania

WÓJT  
Roman Boguś

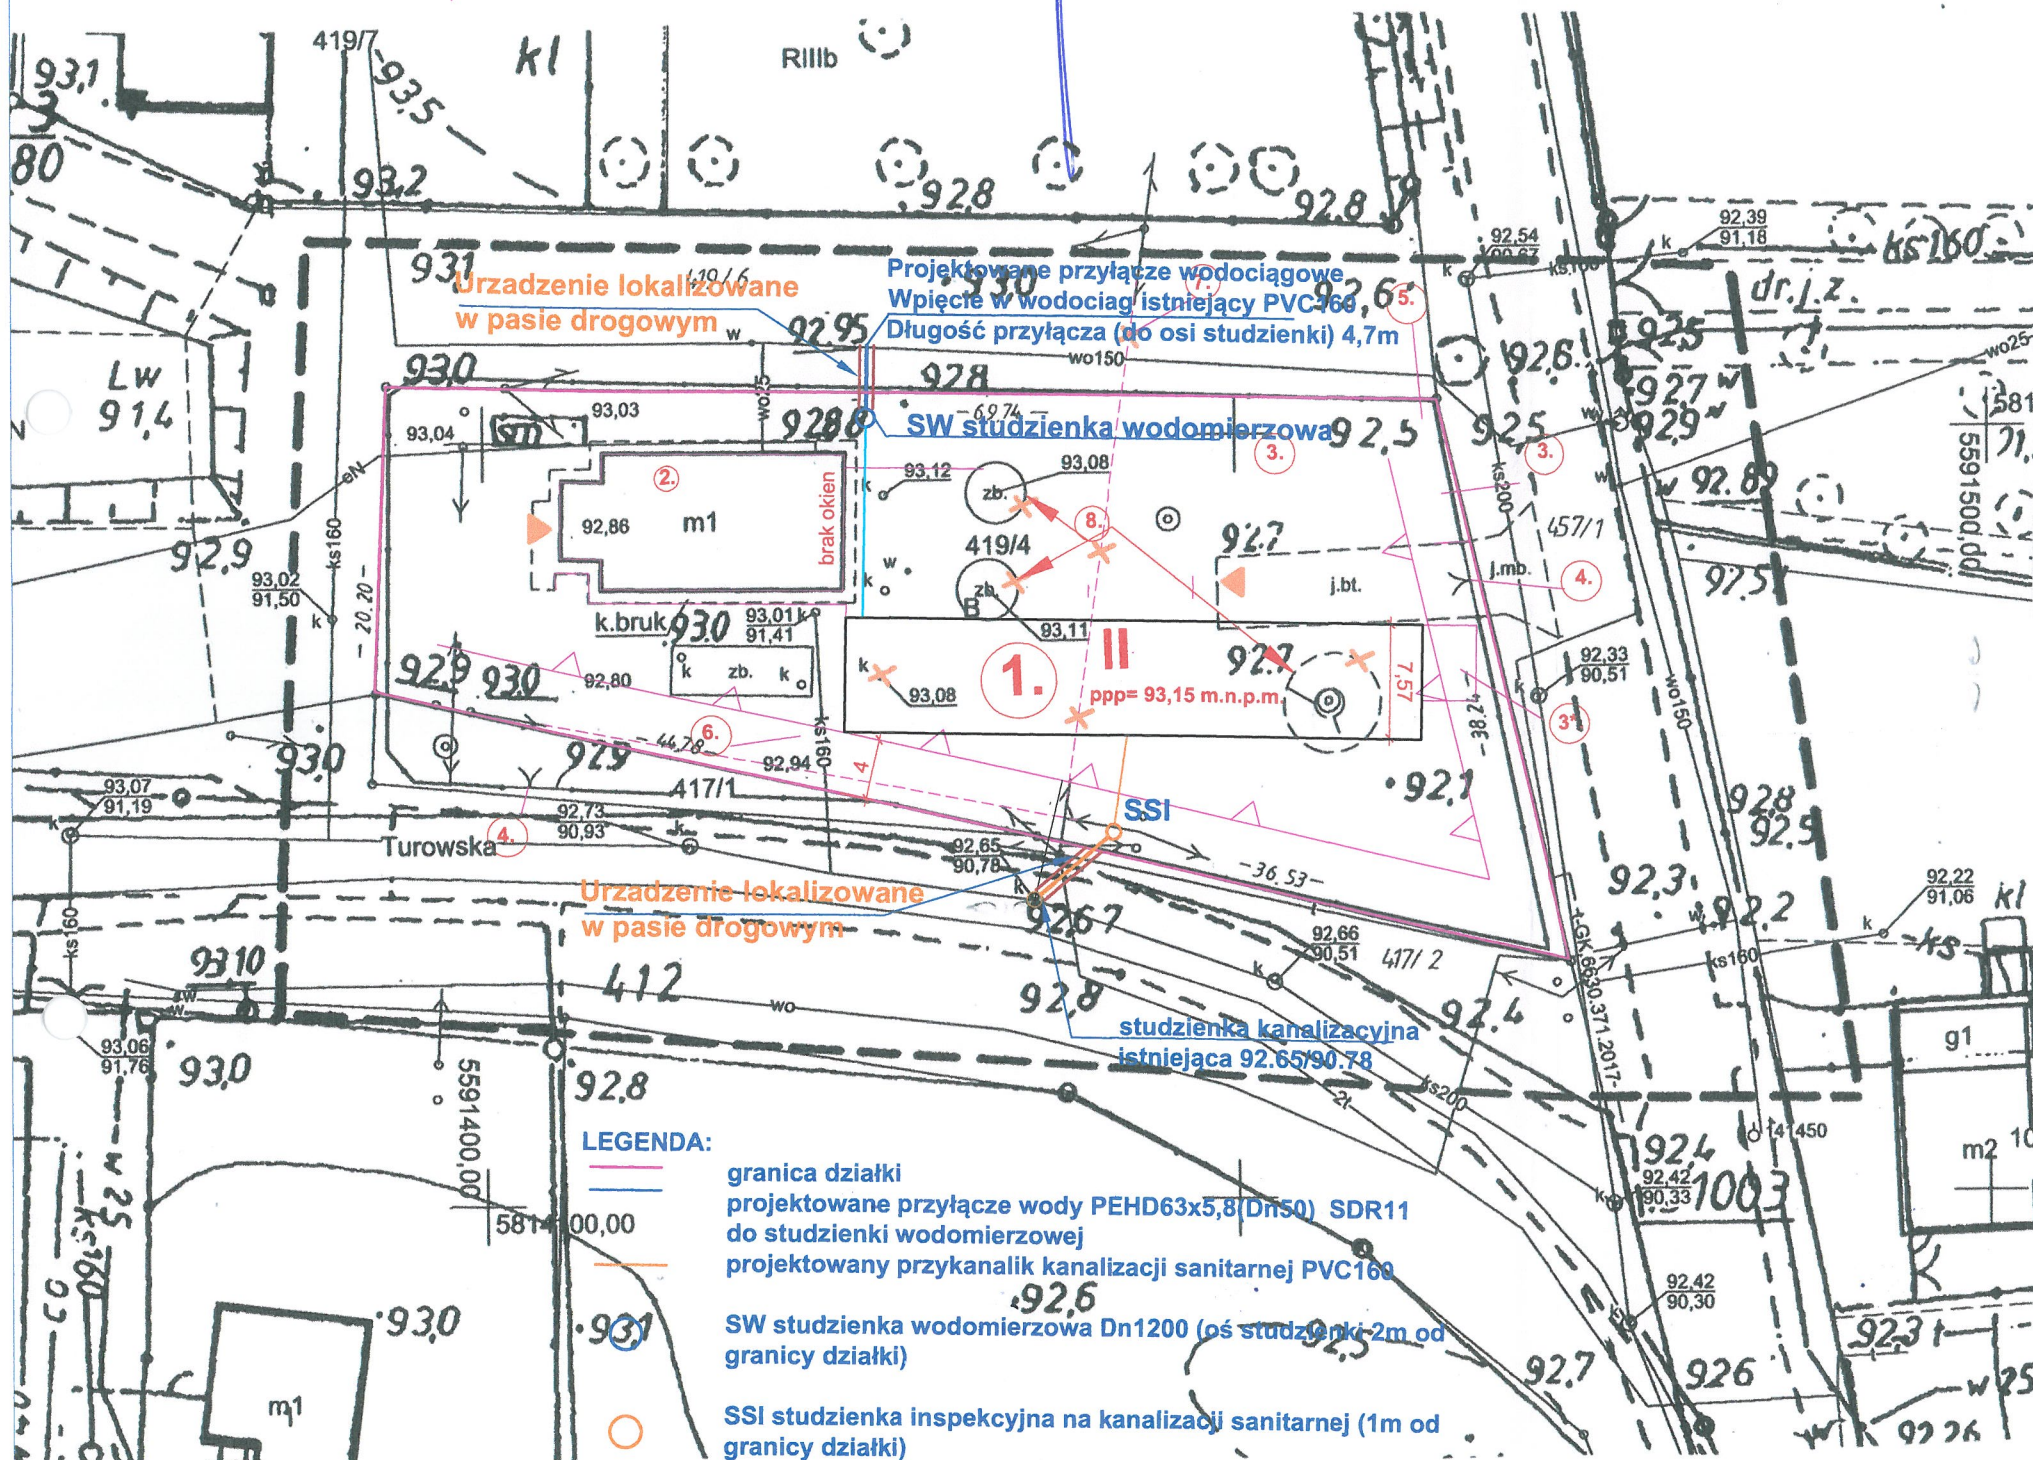

## LEGENDA:

- granicza działki
- projektowane przyłącze wody PEHD63x5,8(Dn50) SDR11 do studzienki wodomierzowej
- projektowany przykanalik kanalizacji sanitarnej PVC160
- SW studzienka wodomierzowa Dn1200 (oś studzienki-2m od granicy działki)
- SSI studzienka inspekcyjna na kanalizacji sanitarnej (1m od granicy działki)

**Urządzenie lokalizowane w pasie drogowym.**  
Projektowany przykanalik ks PVC160  
Szerokość wykopu 0,9m (wykop szalowany)  
Głębokość wykopu 1,75m  
Długość przykanalika w pasie drogowym:4,6m  
Pow. zajętego pasa drogowego 4,14m2  
oznaczenie ścian wykopu

**Urządzenie lokalizowane w pasie drogowym.**  
Projektowane przyłącze wody PEHD63x5,4 SDR11  
Szerokość wykopu 0,9m (wykop szalowany)  
Głębokość wykopu ok. 1,75m  
Długość przyłącza w pasie drogowym:3,0m  
Pow. zajętego pasa drogowego 2,7m2  
oznaczenie ścian wykopu

## MAPA DO CELÓW PROJEKTOWYCH

Seksje: 5.178.32.03.3.3

Oznaczenie kancelaryjne pracy geodezyjnej	GK.6640.1.2115.2017	
Nazwa miejscowości	Niewierz	
Jednostka ewidencyjna	identyfikator	302402_2
	nazwa	Duszniki
Obręb ewidencyjny	identyfikator	0609
	nazwa	Niewierz
Działka	419/4	
Powierzchnia	0.2082 ha	
Ark	3	
skala	1:500	
Nazwa układu współrzędnych	prostokątnych płaskich	„2000”
	układ wysokości	Kronsztadt
Oznaczenie granic obszaru, który był przedmiotem aktualizacji		
Informacja o służebnościach gruntowych mających wpływ na zagospodarowanie gruntów zlokalizowanych w granicach projektowanej inwestycji *)	Nie wykonano ustalenia obciążeń służebnościami	
Oznaczenie i symbol konturu użytku gruntowego, który nie jest ujawniony w bazie ewidencji gruntów i budynków.		
Data opracowania mapy	08.09.2017r	

BIURO USŁUG  
GEODEZYJNO-KARTOGRAFICZNYCH  
»GEOPOM«  
Bogusław Rybarczyk  
tel. 61-28-22-100  
64-550 Szamotuły, ul. Akcyjowa 3  
regon 630500781 NIP 787-149-87-7

Bogusław Rybarczyk  
imię i nazwisko geodety uprawnionego,  
który opracował mapę  
nr. ks. rob.222/2017

podpis osoby reprezentującej wykonawcę  
BOGUSŁAW RYBARCZYK  
geodeta uprawniony  
pozw. nr 9135/2017  
ul. Akcyjowa 3, 64-550 Szamotuły  
tel. kom. 514 559 061  
nr uprawnień i podpis geodety

\*) Należy podać opis służebności gruntowej wraz ze sposobem jej oznaczenia na mapie, a w przypadku kiedy nie wykonano ustalenia obciążeń służebnościami - zamieścić stosowną informację

mgr inż. Jarosław Ziółkowski  
Uprawnienia budowlane  
do projektowania bez ograniczeń  
w specjalności instalacyjnej  
nr upr. 7131/38/P/2002

ZGODNOŚĆ  
z oryginałem

Potwierdzam.....

Poświadczam, że niniejszy dokument został opracowany w wyniku prac geodezyjnych i kartograficznych, których rezultaty zawiera operat techniczny wpisany do ewidencji materiałów państwowego zasobu geodezyjnego i kartograficznego

STAROSTA POWIATU SZAMOTULSKIEGO

P.3024.2017.2613

(Identyfikator ewidencyjny materiału zasobu – operatu technicznego)

29.09.2017

(Data wpisania operatu technicznego do ewidencji materiałów zasobu)

mgr inż. Rafał Pawłuty  
GEODETA POWIATOWY

(Imię, nazwisko i podpis osoby reprezentującej organy)