




Remont nawierzchni dróg gruntowych poprzez utwardzenie z gruzu ceglano-betonowego

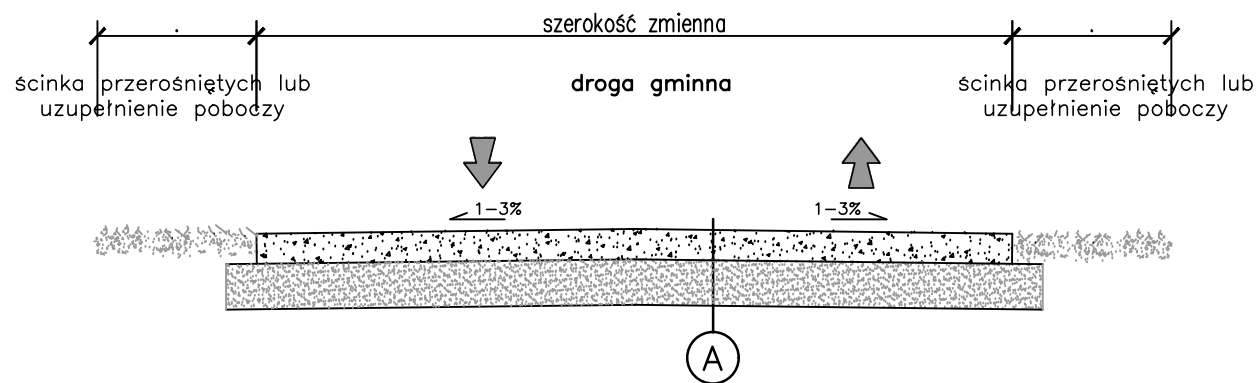

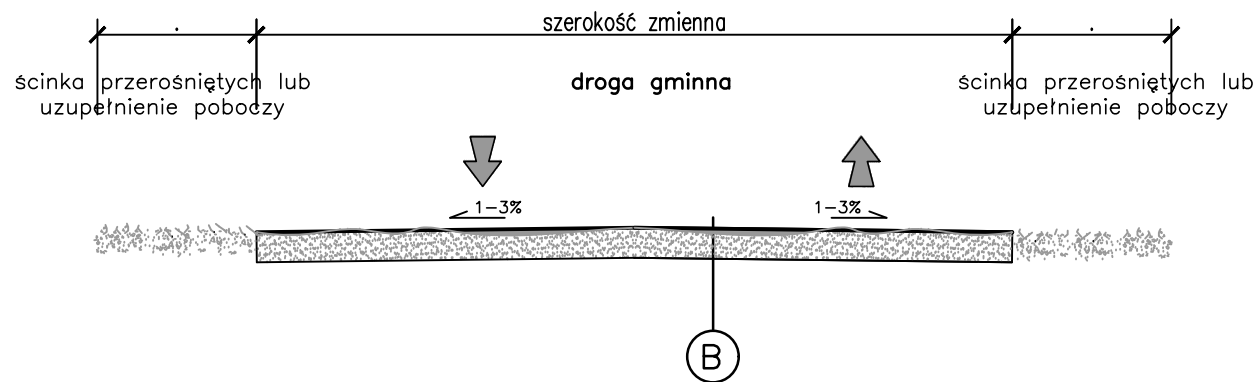

Równanie istniejących dróg gruntowych



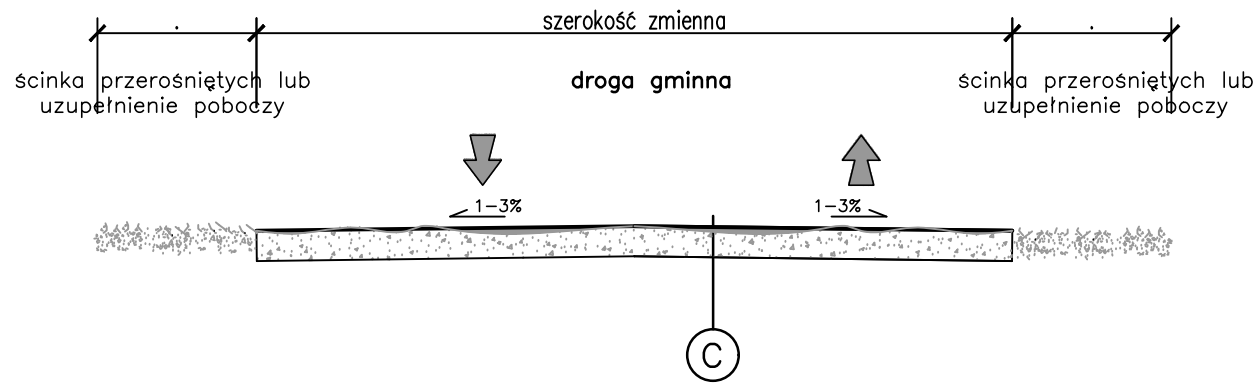Równanie istniejących dróg gruzowych



20cm	gruz ceglano- betonowy 0-31,5mm	A	wyrównanie naw oraz lokalne uzupełnienie ubytków	B	wyrównanie naw oraz lokalne uzupełnienie ubytków gruzem betonowym	C
	istniejąca nawierzchnia		istniejąca nawierzchnia		istniejąca nawierzchnia	

Zamawiający:  Gmina Duszniki ul. Sportowa 1 64-550 Duszniki		Jednostka projektowa:  DRAFT spółka cywilna ul. Wojskowa 10a/35 60-792 Poznań	
Nazwa inwestycji: Bieżące utrzymanie dróg gminnych o nawierzchni gruntowo-żwirowej i tłuczniowej			
Faza projektu: PROJEKT TECHNICZNY			
Zakres rysunku: Przekroje normalne			
Branża: DROGOWA	Nr rysunku: 01	Nr arkusza: 01	Skala: 1:50
Data: Luty 2020r.	Nr umowy/zlecenia: ----	Nr projektu: ----	
Legenda:		Rewizje:	
<div></div>			
ZESPÓŁ PROJEKTOWY			
Funkcja	Imię i nazwisko	Nr uprawnień	Podpis
Projektant:	mgr inż. Tomasz Maćkowiak	WKP/0248/P00D/14	
Sprawdzający:	mgr inż. Przemysław Perz	WKP/0249/P00D/14	