


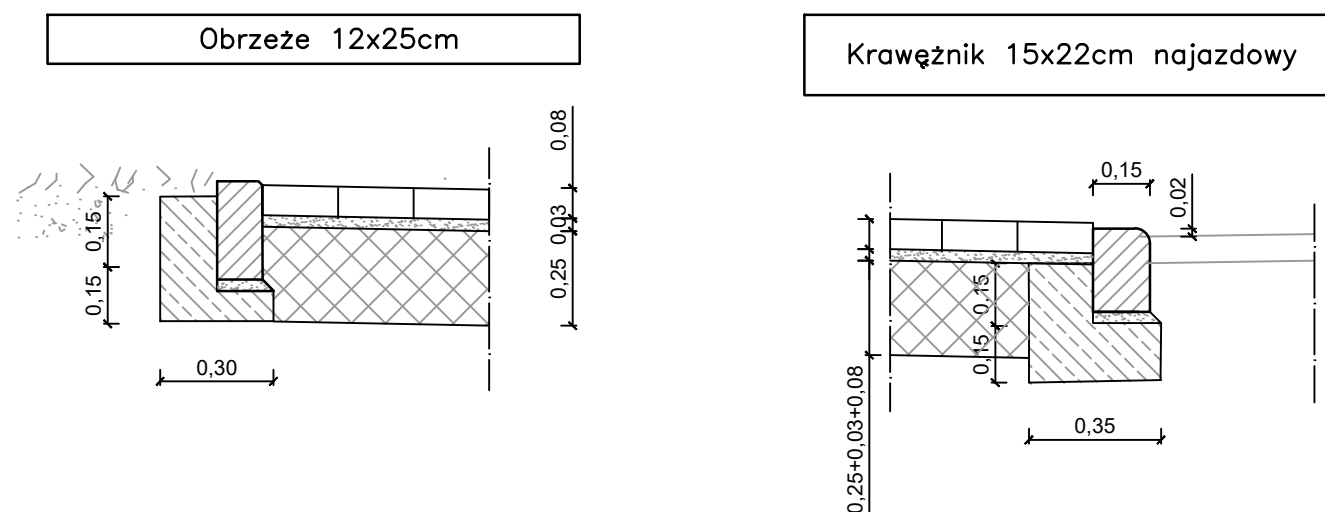

Uwaga: Po wykonaniu nawierzchni z płyt betonowych wolne przestrzenie należy zaspoinować otoczakiem 2-8mm.



Zamawiający:  Gmina Duszniki ul. Sportowa 1 64-550 Duszniki	Jednostka projektowa:  DRAFT spółka cywilna ul. Wojskowa 10a/35 60-792 Poznań														
Nazwa inwestycji: Przebudowa drogi w m. Sędziny (w pobliżu kościoła)															
Faza projektu: PROJEKT WYKONAWCZY															
Zakres rysunku: Przekroje normalne + szczegóły konstrukcyjne															
Branża: DROGOWA	Nr rysunku: 03	Nr arkusza: 01	Skala: 1:50 / 1:20												
Data: Sierpień 2019r.	Nr umowy/zlecenia: RRG.272.45.2019	Nr projektu: D.258.08.19													
Legenda:			Rewizje:												
<div>ZESPÓŁ PROJEKTOWY</div> <table><thead><tr><th>Funkcja</th><th>Imię i nazwisko</th><th>Nr uprawnień</th><th>Podpis</th></tr></thead><tbody><tr><td>Projektant:</td><td>mgr inż. Tomasz Maćkowiak</td><td>WKP/0248/POOD/14</td><td></td></tr><tr><td>Sprawdzający:</td><td>mgr inż. Przemysław Perz</td><td>WKP/0249/POOD/14</td><td></td></tr></tbody></table>				Funkcja	Imię i nazwisko	Nr uprawnień	Podpis	Projektant:	mgr inż. Tomasz Maćkowiak	WKP/0248/POOD/14		Sprawdzający:	mgr inż. Przemysław Perz	WKP/0249/POOD/14	
Funkcja	Imię i nazwisko	Nr uprawnień	Podpis												
Projektant:	mgr inż. Tomasz Maćkowiak	WKP/0248/POOD/14													
Sprawdzający:	mgr inż. Przemysław Perz	WKP/0249/POOD/14													