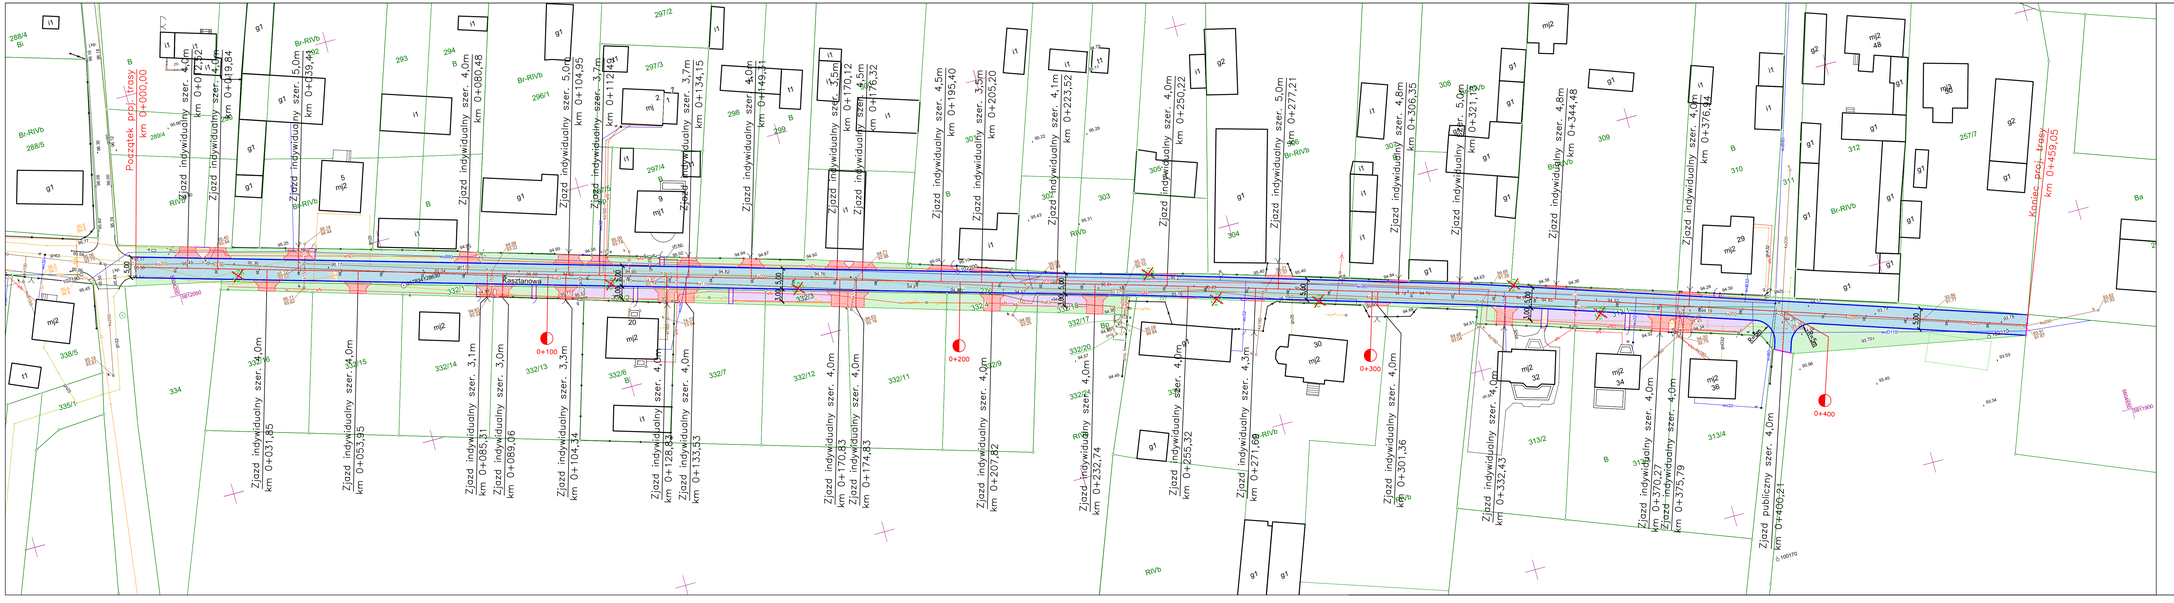

Zamawiający:	Gmina Duszniki ul. Sportowa 1 64-550 Duszniki
Jednostka projektowa:	DRAFT spółka cywilna ul. Wojskowa 10a/35 60-792 Poznań

Nazwa inwestycji:

Przebudowa ul. Kasztanowej w Grzebienisku

Faza projektu:

PROJEKT WYKONAWCZY

Zakres rysunku:

Plan sytuacyjny

Branża	Nr rysunku	Nr arkusza	Skala
DROGOWA	02	01	1:500

Data	Nr umowy (zlecenia)	Nr projektu
Kwiecień 2019r.	RRG.272.12.2017	D.242.04.19

Legenda:

- 27/18 – numery działek ewid.
- oś projektowanej jezdni i zjazdów
- krawężnik 15x30cm ułożony
- krawężnik 15x30cm "na płask"
- obrzeża 8x30cm szare
- opornik 12x25cm szary
- projektowana jezdna z kostki brukowej gr. 8cm koloru szarego
- zjazdy z kostki brukowej gr. 8cm koloru grafitowego
- zatoki parkingowe z kostki przepuszczalnej gr. 8cm koloru szarego
- dojścia z kostki brukowej gr. 8cm koloru szarego
- zieleń niska
- drzewa do wycinki

Rewizje:

ZESPÓŁ PROJEKTOWY

Funkcja	Imię i nazwisko	Nr uprawnień	Podpis
Projektant:	mgr inż. Tomasz Maćkowiak	WKP/0248/POOD/14	
Sprawdzający:	mgr inż. Przemysław Perz	WKP/0249/POOD/14	