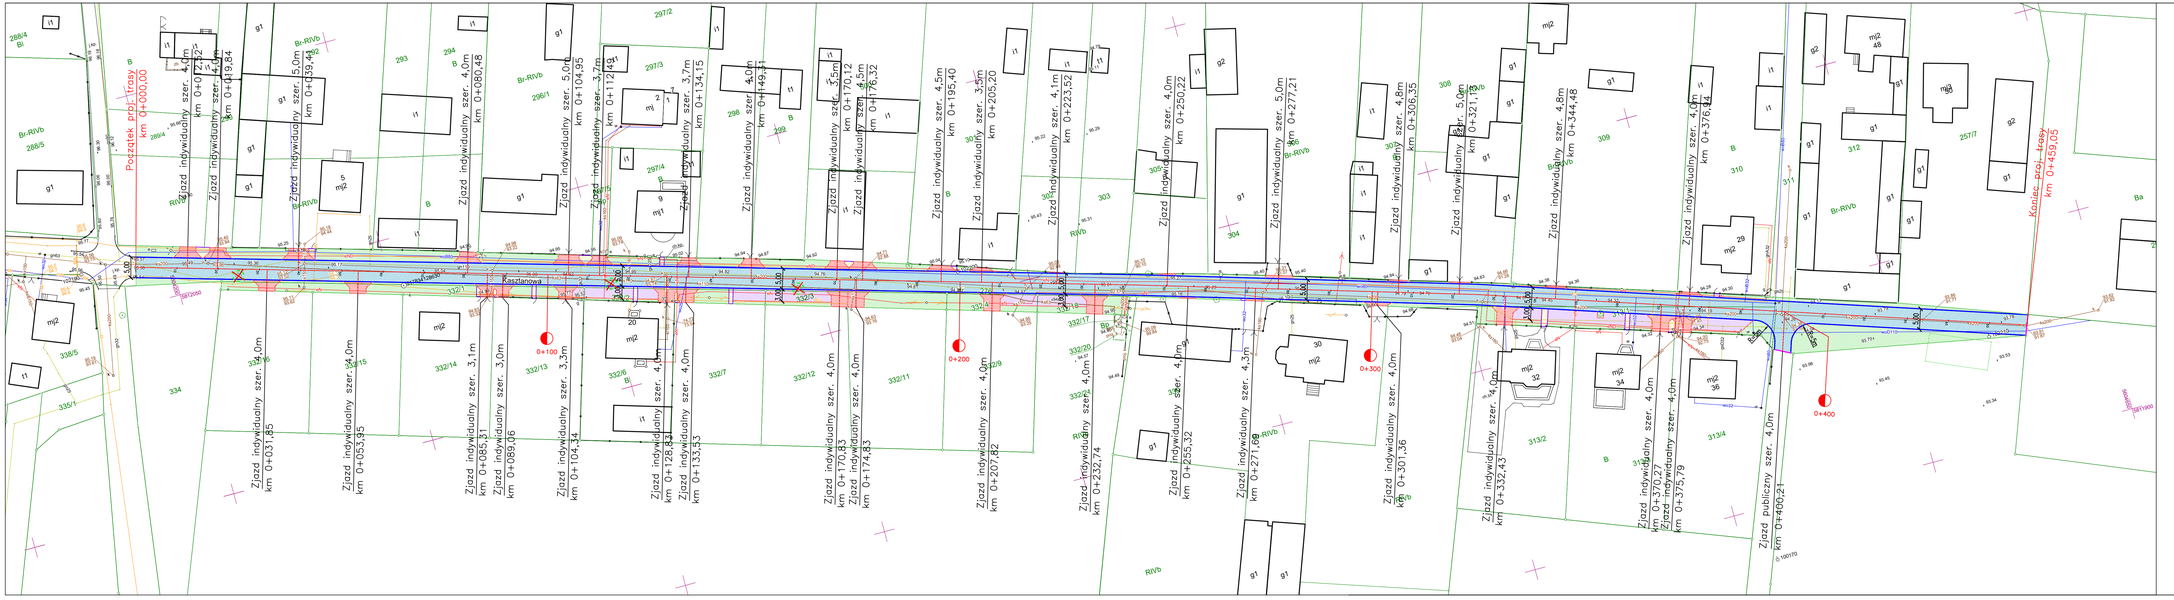

Zamawiający: Gmina Duszniki, ul. Sportowa 1, 64-510 Duszniki	Jednostka projektowa: DRAFT spółka cywilna, ul. Wojskowa 10a/35, 60-792 Poznań		
Nazwa inwestycji: Przebudowa ul. Kasztanowej w Grzebienisku			
Faza projektu: PROJEKT WYKONAWCZY			
Zakres rysunku: Plan sytuacyjny			
Branża: DROGOWA	Nr rysunku: 02	Nr arkusza: 01	Skala: 1:500
Data: Kwiecień 2019r.	Nr umowy (Zlecenia): RRG.272.12.2017	Nr projektu: D.242.04.19	

Legenda:

- 27/18 – numery działek ewid.
- oś projektowanej jezdni i zjazdów
- krawężnik 15x30cm ustojowy
- krawężnik 15x30cm "na płask"
- obrzeża 8x30cm szare
- opornik 12x25cm szary
- projektowana jezdna z kostki brukowej gr. 8cm koloru szarego
- zjazdy z kostki brukowej gr. 8cm koloru grafitowego
- zatoki parkingowe z kostki przepuszczalnej gr. 8cm koloru szarego
- dojścia z kostki brukowej gr. 8cm koloru szarego
- zieleń niska
- drzewa do wycinki

Rewizje:

ZESPÓŁ PROJEKTOWY

Funkcja	Imię i nazwisko	Nr uprawnień	Podpis
Projektant:	mgr inż. Tomasz Maćkowiak	WKP/0248/POOD/14	
Sprawdzający:	mgr inż. Przemysław Perz	WKP/0249/POOD/14	