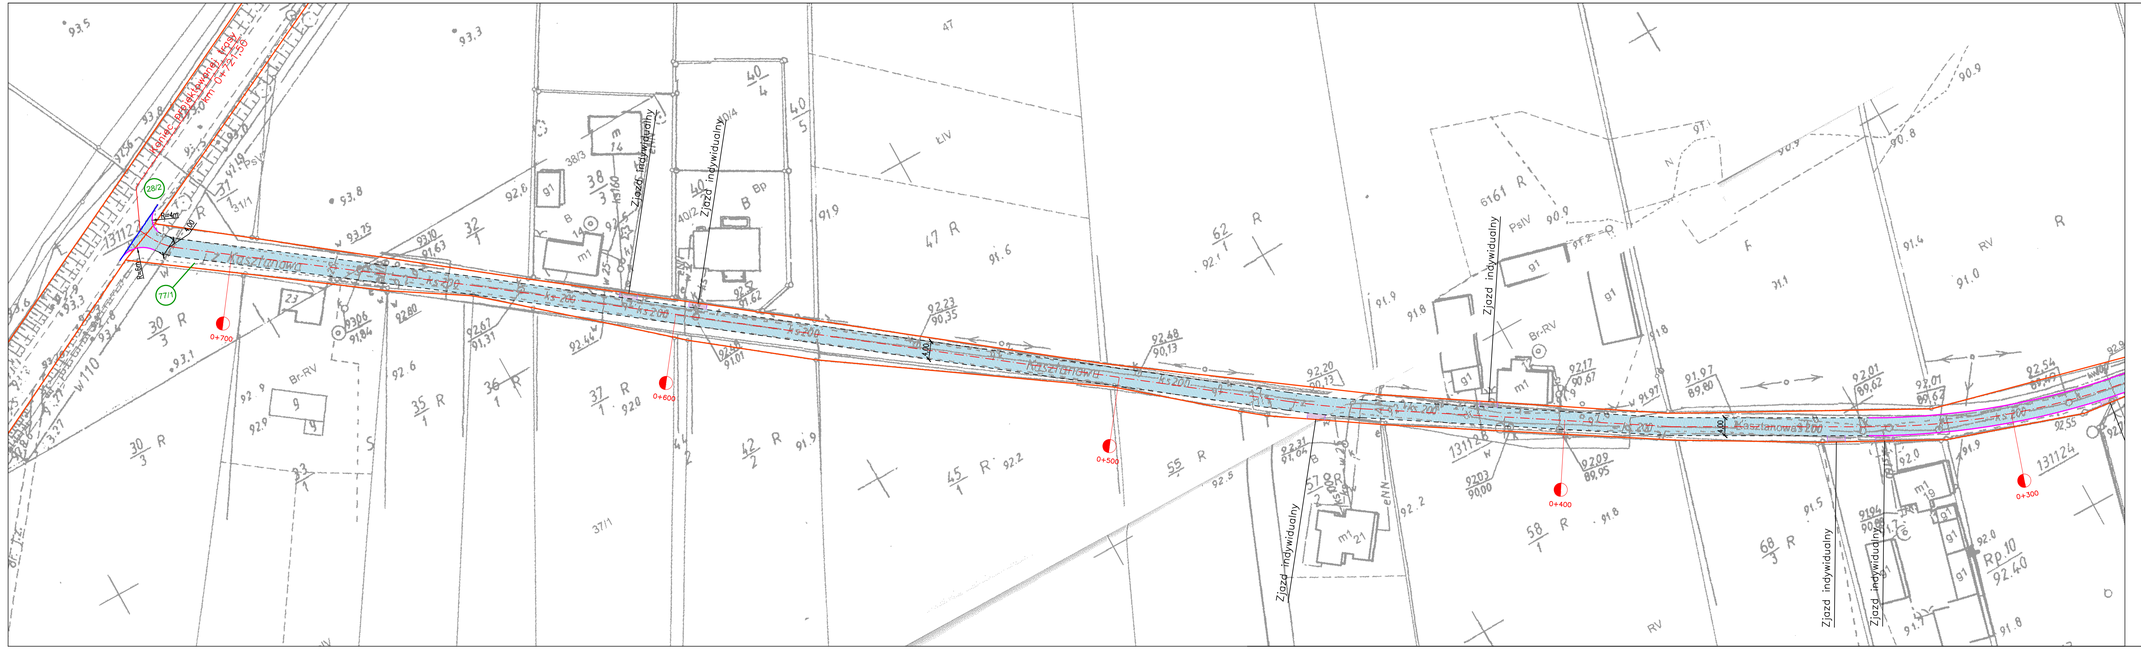

Zamawiający

Gmina Duszniki
ul. Sportowa 1
64-550 Duszniki

Jednostka projektowa

DRAFT spółka cywilna
ul. Wojskowa 10a/35
60-792 Poznań

Nazwa inwestycji

Przebudowa ul. Kasztanowej w m. Niewierz

Faza projektu

PROJEKT WYKONAWCZY

Zakres rysunku

Plan sytuacyjny

Branża	Nr rysunku	Nr arkusza	Skala
DROGOWA	02	02	1:500

Data	Nr umowy/zlecenia	Nr projektu
Luty 2018r.		D.195.02.18

Legenda:

- 88 – numery działek ewid.
- – oś projektowanej jezdni
- – krawężnik 15x30cm zanižony +4cm
- – opornik 12x25cm wtopiony
- – krawędź jezdni
- – jezdnia z betonu asfaltowego
- – zjazdy indywidualne z kruszywa łamanego 0–31,5mm

Powiat:

ZESPÓŁ PROJEKTOWY

Funkcja	Imię i nazwisko	Nr uprawnień	Podpis
Projektant:	mgr inż. Przemysław Perz	BKP/0249/POOD/14	
Sprawdzający:	mgr inż. Tomasz Mańkowiak	BKP/0249/POOD/14	