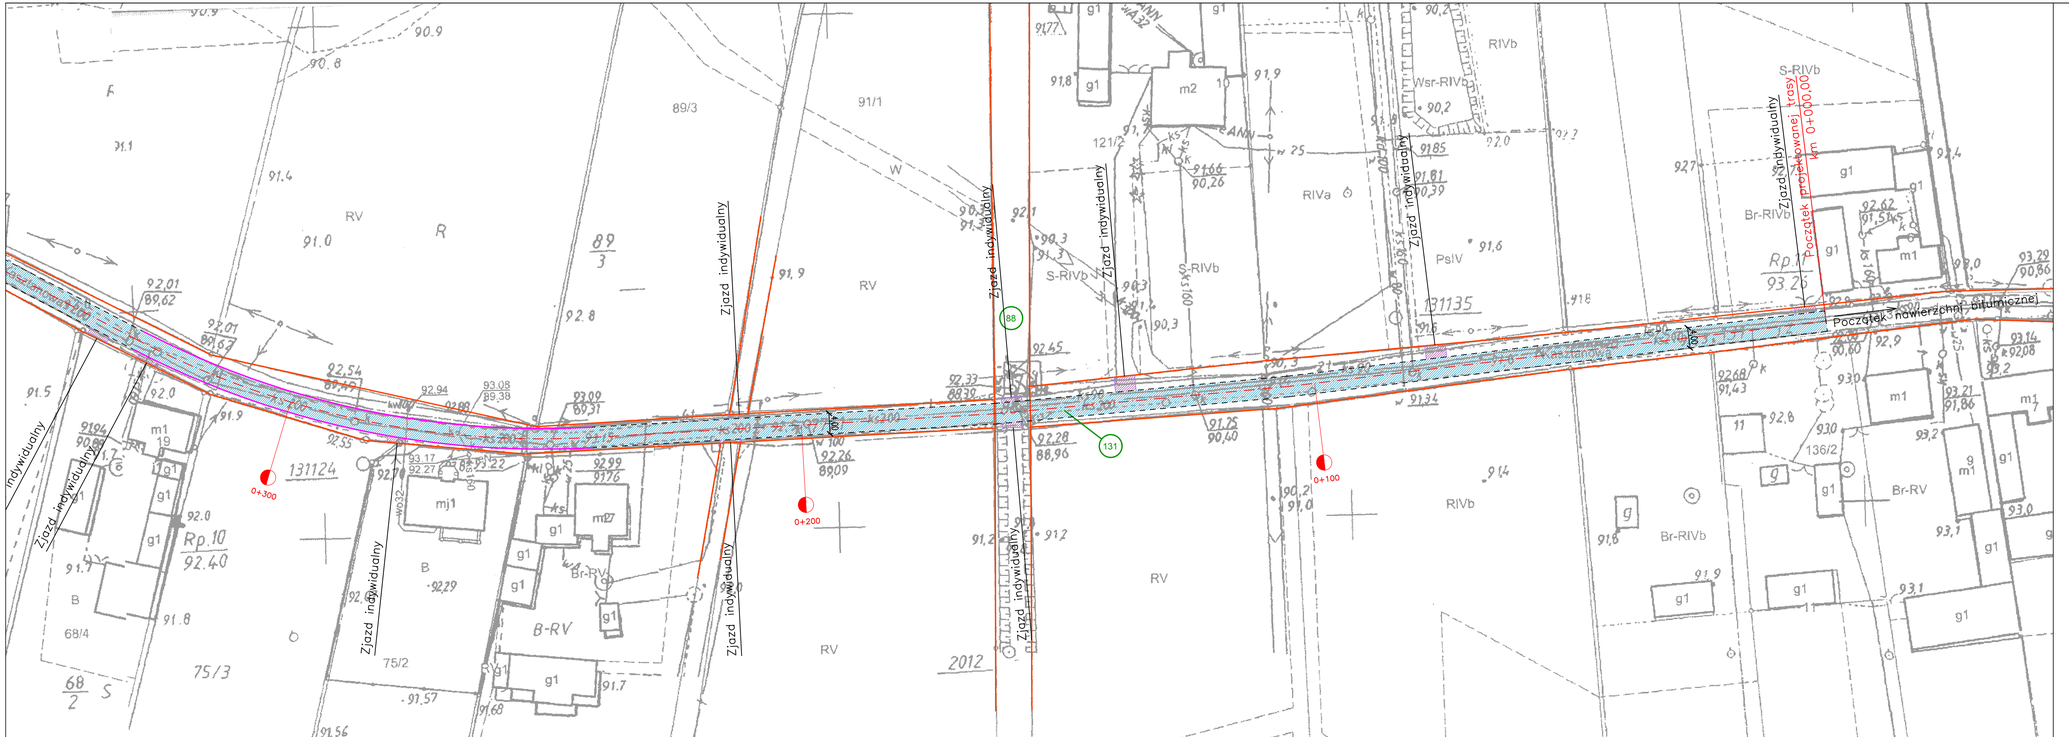

Zamawiający:	Gmina Dusznik ul. Sportowa 1 64-550 Dusznik
Jednostka projektowa:	DRAFT spółka cywilna ul. Wojskowa 10a/35 60-792 Poznań

Nazwa inwestycji:

Przebudowa ul. Kasztanowej w m. Niewierz

Faza projektu:

PROJEKT WYKONAWCZY

Zakres rysunku:

Plan sytuacyjny

Branża:	Nr rysunku:	Nr arkusza:	Skala:
DROGOWA	02	01	1:500

Data:	Nr umowy/zlecenia:	Nr projektu:
Marzec 2018r.		D.195.02.18

Legenda:

Rewizje:

- 88 – numery działek ewid.
- – oś projektowanej jezdni
- – krawężnik 15x30cm zanżony +4cm
- – opornik 12x25cm wtopiony
- – krawędź jezdni
- – jezdnia z betonu asfaltowego
- – zjazdy indywidualne z kruszywa łamanego 0-31,5mm

ZESPÓŁ PROJEKTOWY

Funkcja	Imię i nazwisko	Nr uprawnień	Podpis
Projektant:	mgr inż. Przemysław Perz	WKP/0249/POOD/14	
Sprawdzający:	mgr inż. Tomasz Maćkowiak	WKP/0248/POOD/14	