



Przebudowa ul. Kasztanowej w Grzebienisku

Trasa nr 2

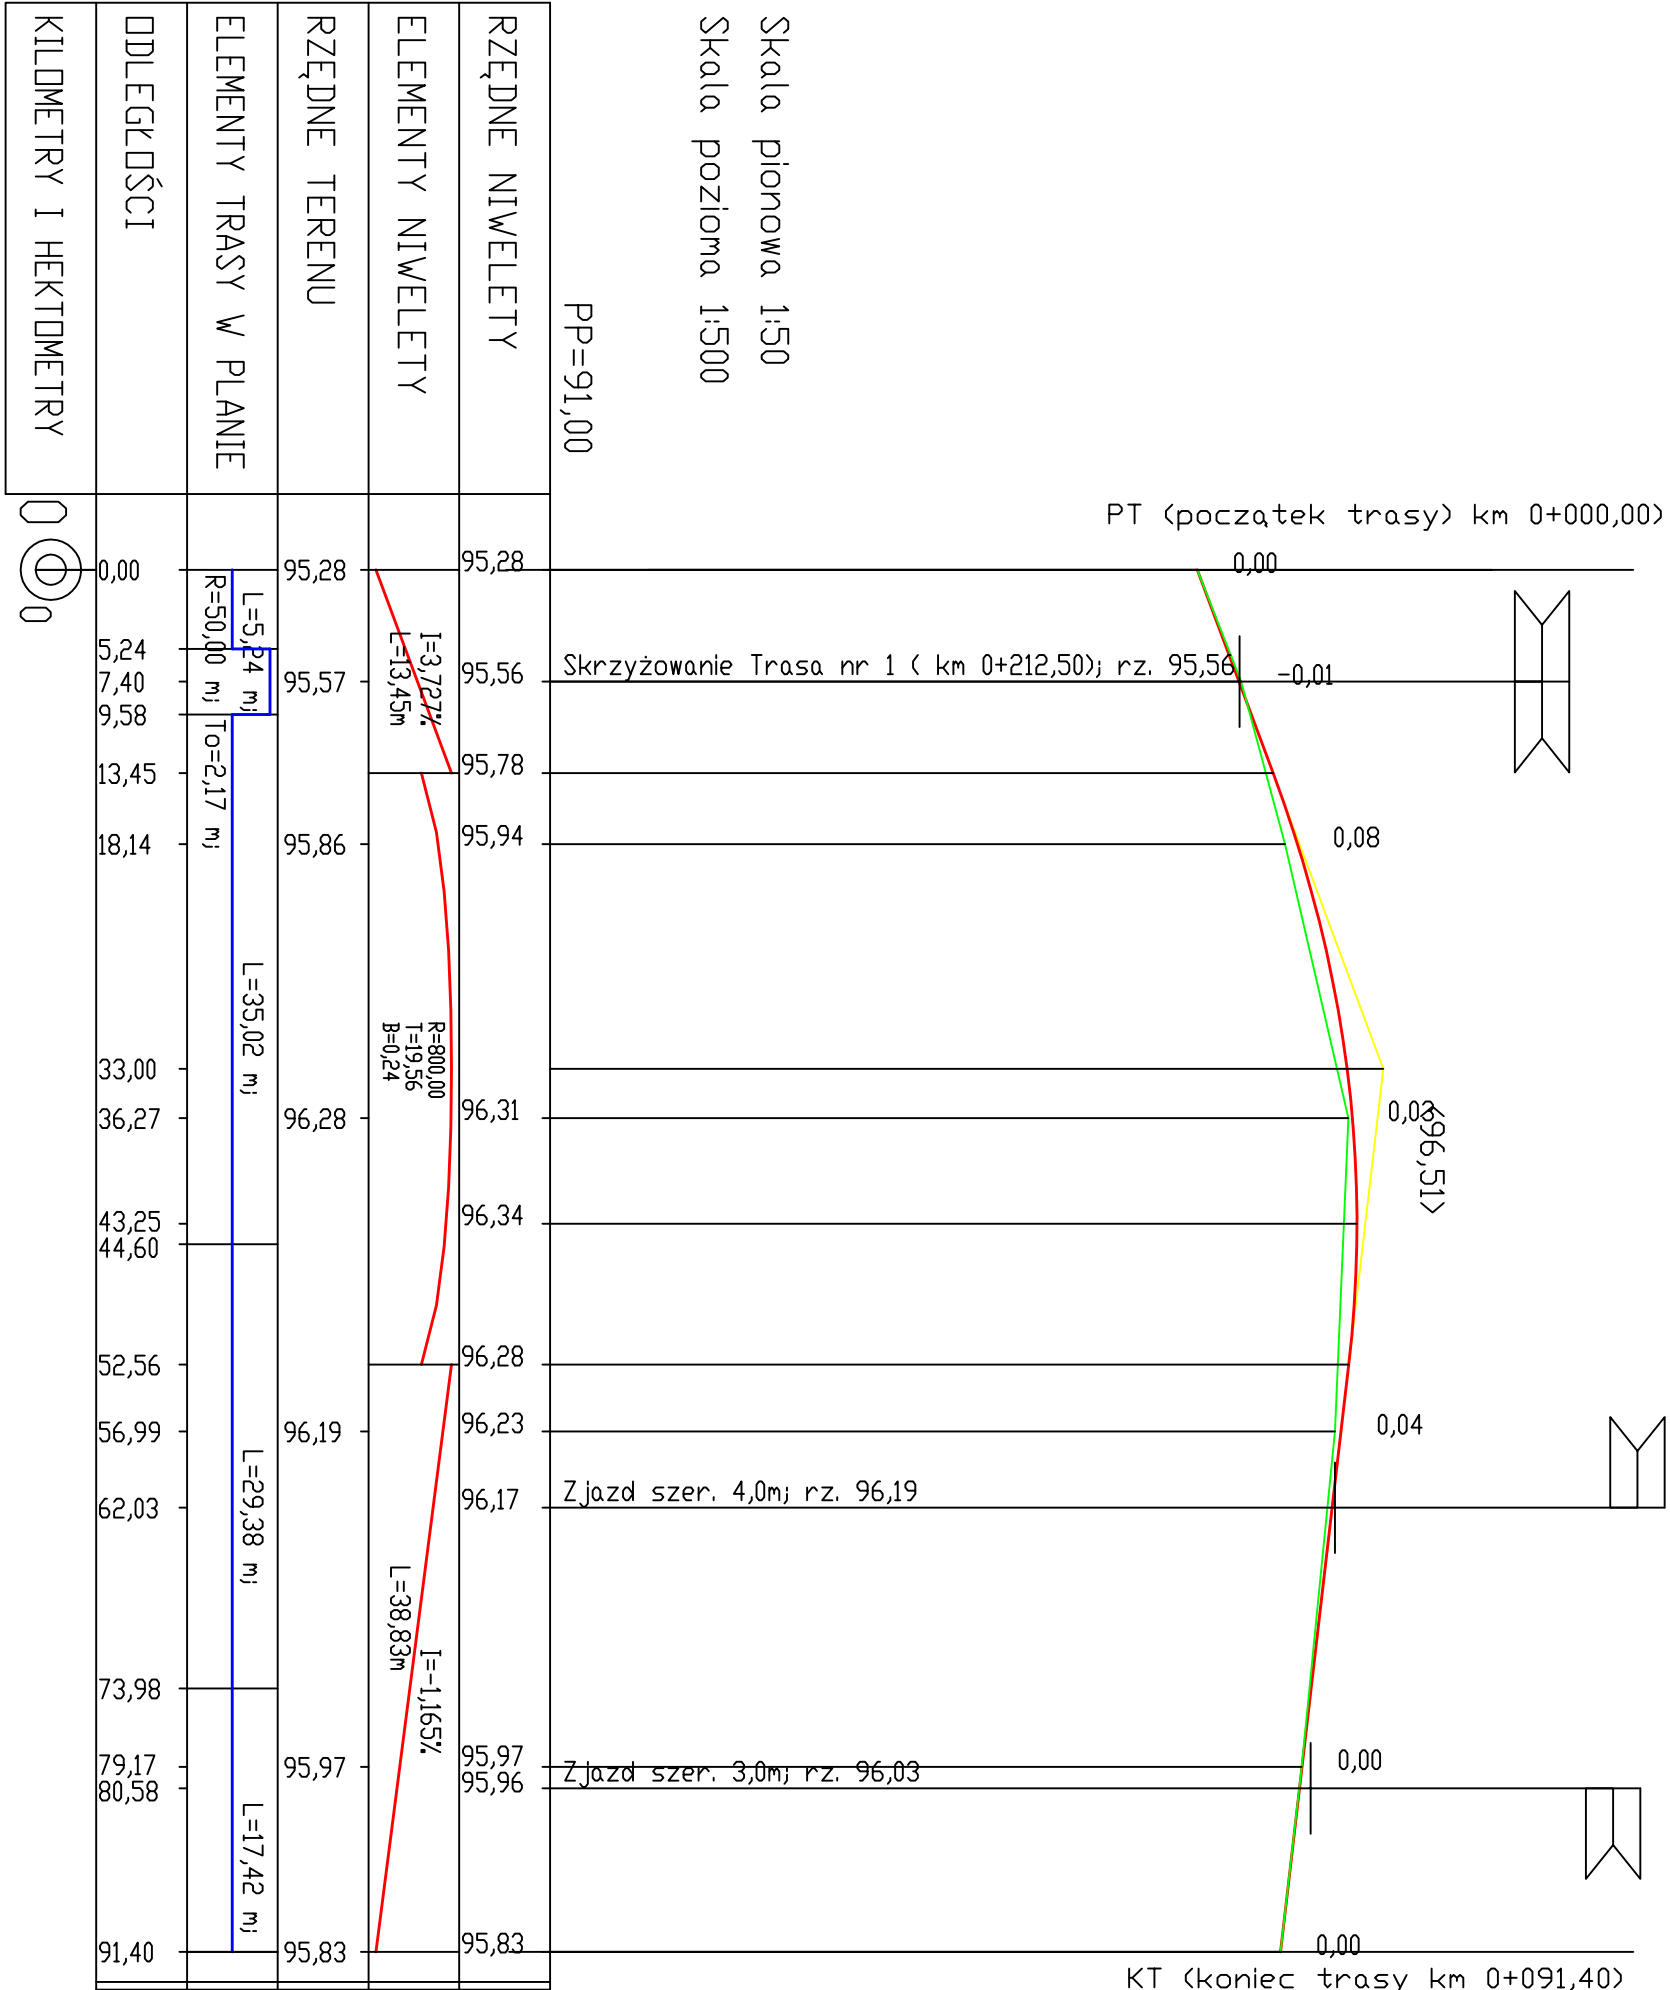



Gmina Duszniki  
ul. Sportowa 1  
64-550 Duszniki

Jednostka projektowa:

**DRAFT**

DRAFT spółka cywilna  
ul. Wojskowa 10a/35  
60-792 Poznań

Przebudowa ul. Kasztanowej w Grzebienisku

DOKUMENTACJA WYKONAWCZA

Profil podłużny– Trasa nr 2

Brutto:	Nr rysunku:	03	Nr edycji:	02	Skala:	1:50/500
Data:		Luły 2017r.	Nr umowy/zlecenia:	RRG.272.12.2017	Nr projektu:	
Lecenda:						Rewizja:

ZESPÓŁ PROJEKTOWY			
Funkcja	Imię i nazwisko	Nr uprawnień	Podpis
Projektant:	mgr inż. Tomasz Maczkowski	WKP/0248/P000/14	
Sprawdzający:	mgr inż. Przemysław Perz	WKP/0249/P000/14	