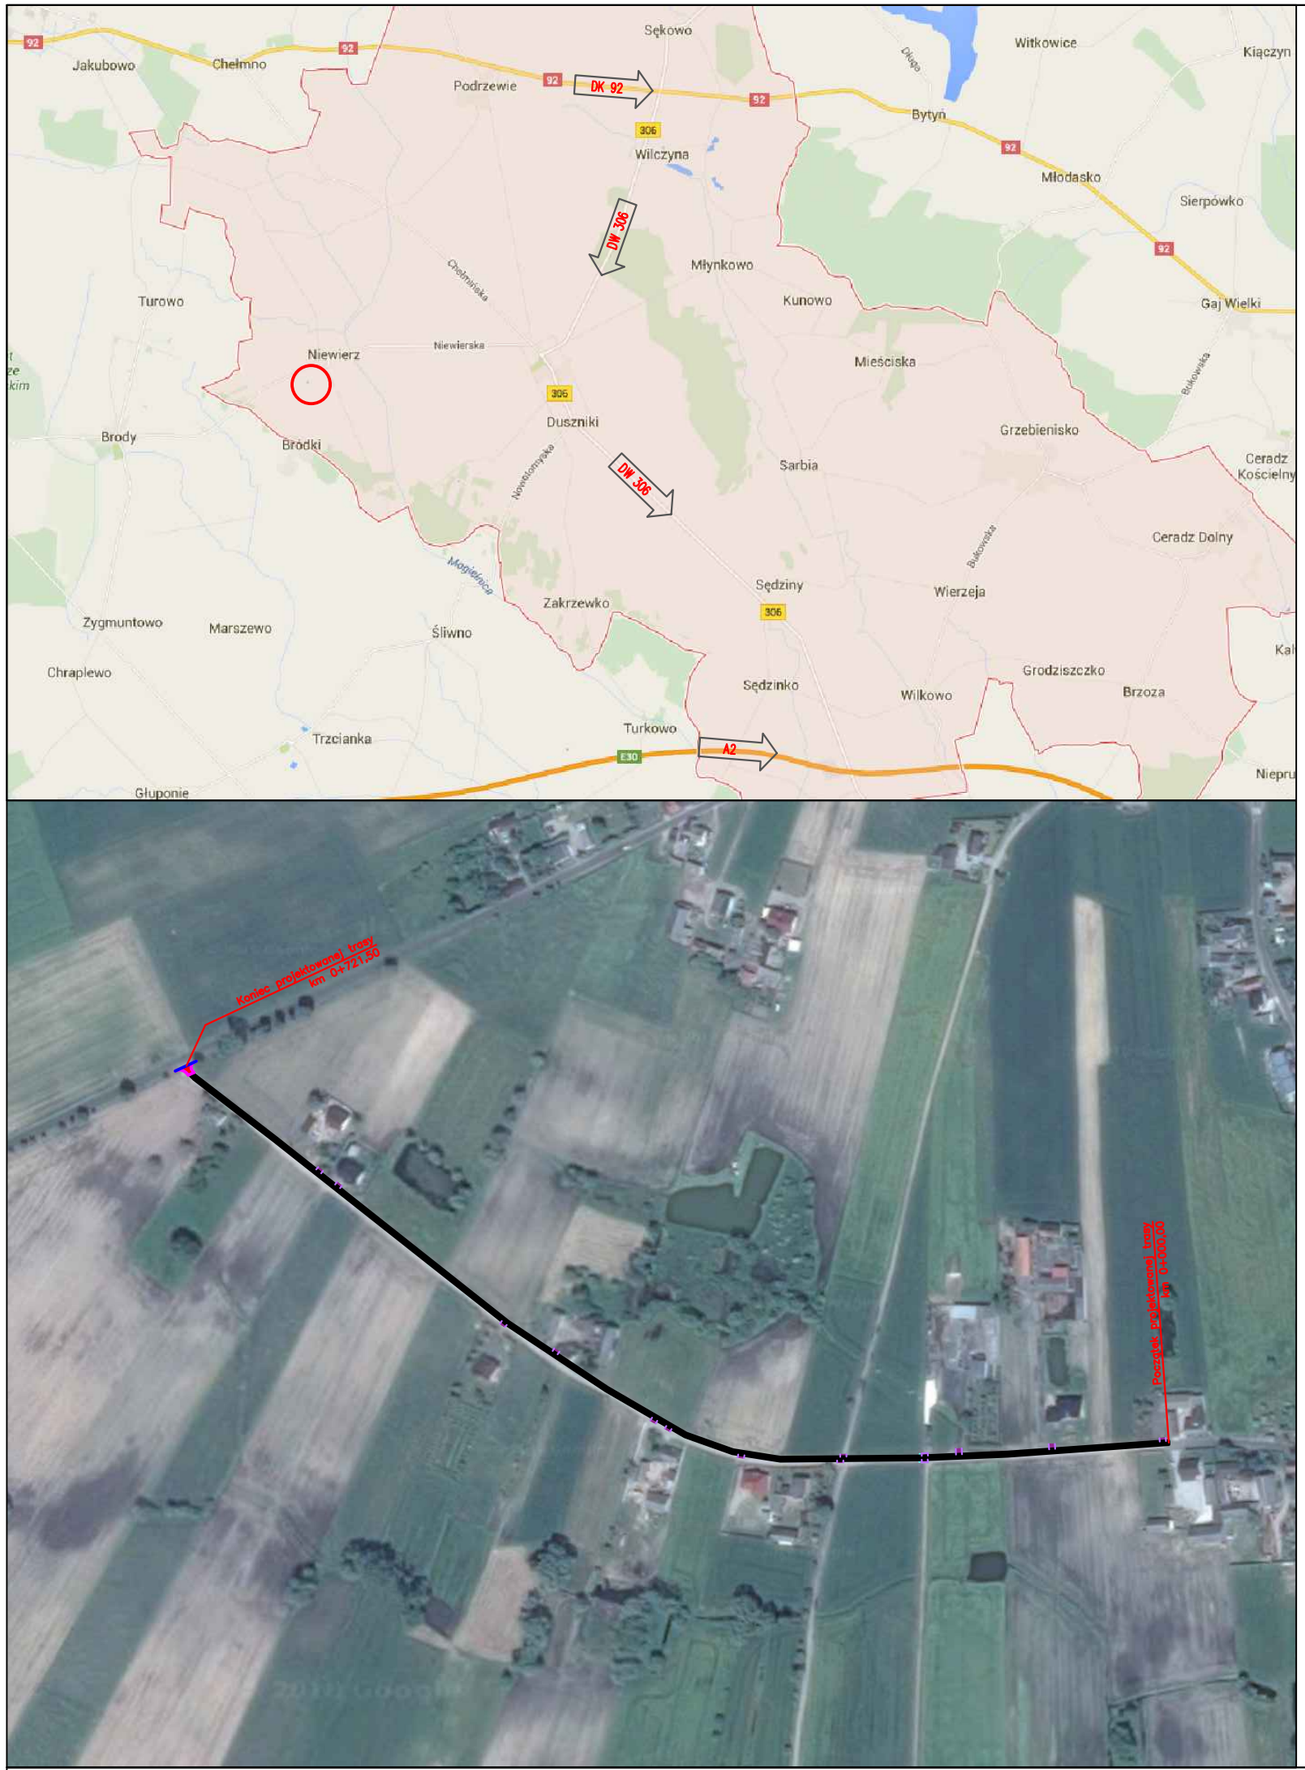

Zamawiający:

Gmina Duszniki
ul. Sportowa 1
64–550 Duszniki

Jednostka projektowa:

DRAFT spółka cywilna
ul. Wojskowa 10a/35
60–792 Poznań

Nazwa inwestycji:

Przebudowa ul. Kasztanowej w m. Niewierz

Faza projektu:

PROJEKT WYKONAWCZY

Zakres rysunku:

Plan orientacyjny

Branża:	Nr rysunku:	Nr arkusza:	Skala:
DROGOWA	01	01	

Data:	Nr umowy/zlecenia:	Nr projektu:
Luty 2018r.		D.195.02.17

Legenda:

Rewizje:

ZESPÓŁ PROJEKTOWY

Funkcja	Imię i nazwisko	Nr uprawnień	Podpis
Projektant:	mgr inż. Tomasz Maćkowiak	WKP/0248/POOD/14	
Sprawdzający:	mgr inż. Przemysław Perz	WKP/0249/POOD/14	