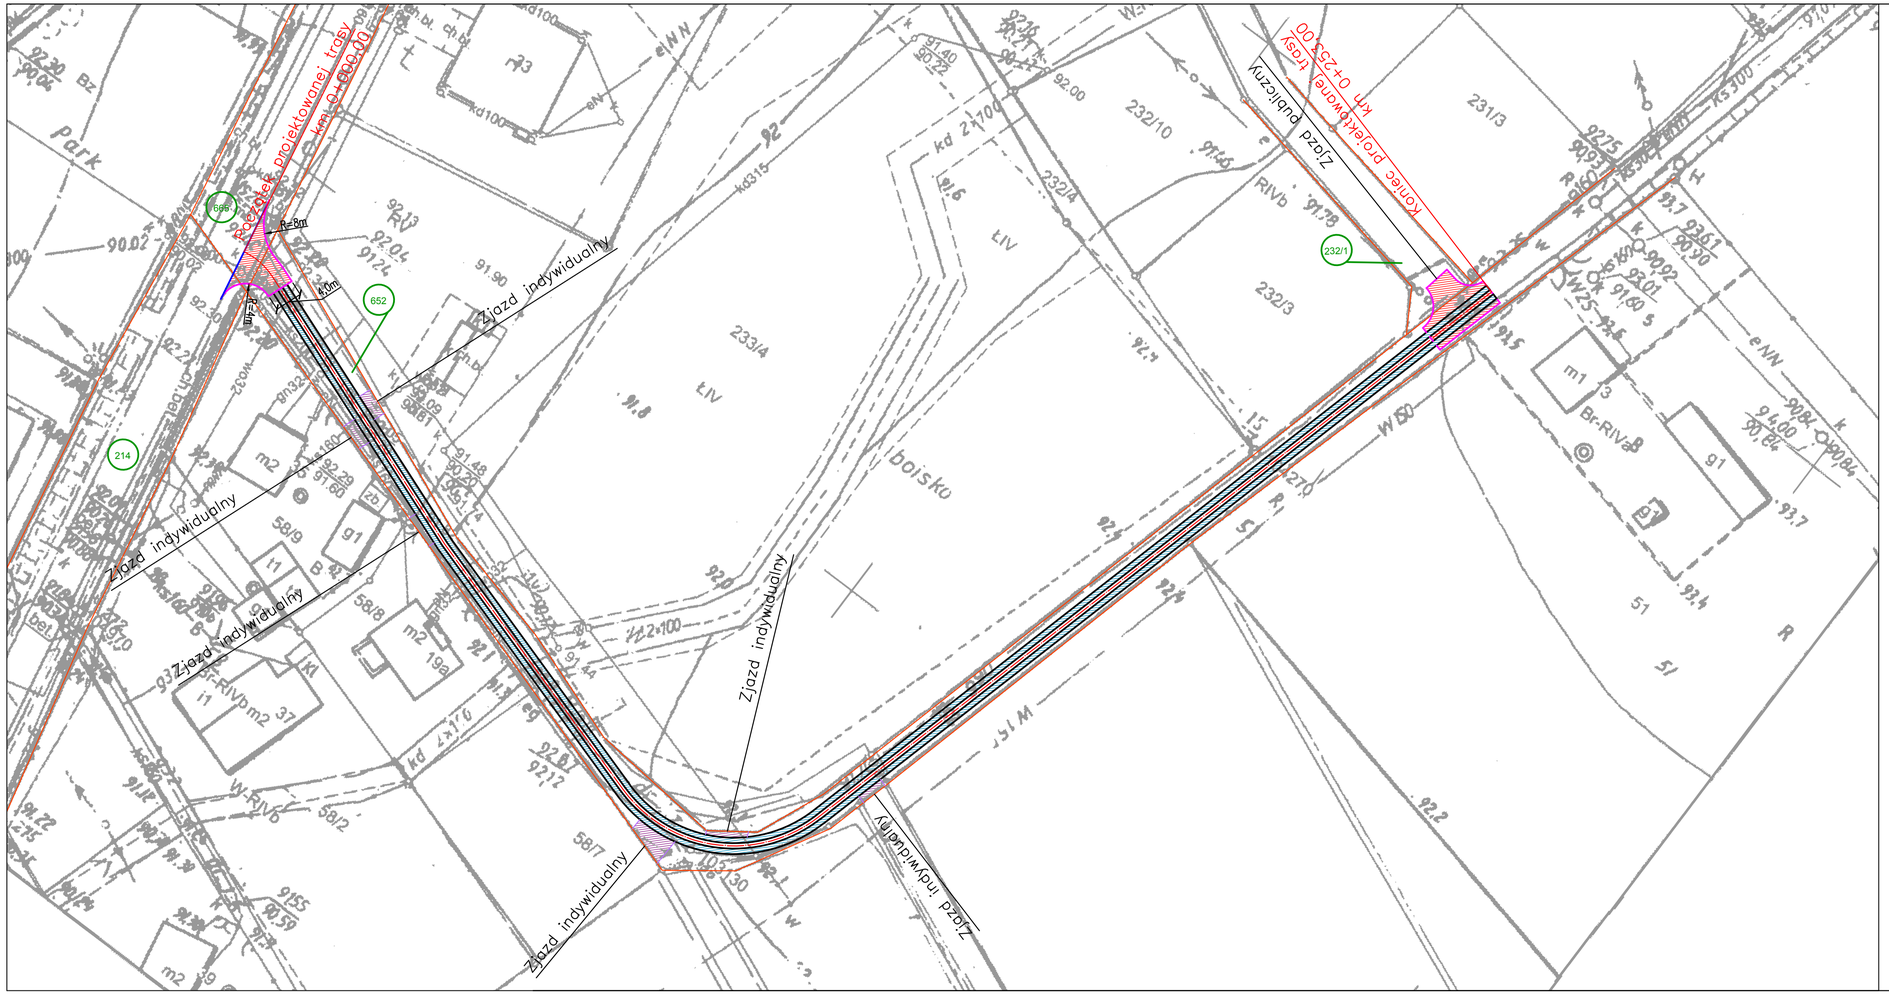

Zamawiający: Gmina Duszniki, ul. Sportowa 1, 64-550 Duszniki		Jednostka projektowa: DRAFT spółka cywilna, ul. Wojskowa 10a/35, 60-792 Poznań	
Nazwa inwestycji: Przebudowa ul. Sportowej w m. Podrzewie			
Faza projektu: PROJEKT WYKONAWCZY			
Zakres rysunku: Plan sytuacyjny			
Branża: DROGOWA	Nr rysunku: 02	Nr arkusza: 01	Skala: 1:500
Data: Luty 2018r.	Nr umowy/zlecenia:	Nr projektu: D.195.02.18	

Legenda:

- 214 – numery działek ewid.
- – oś projektowanej jezdni
- – krawężnik 15x30cm utopiony
- – krawężnik 15x30cm wystający + 4cm
- – dwa rzędy płyt typu PDTP o wym. 120/80/16
- – zjazd publiczny z kostki brukowej gr. 8cm koloru czerwonego
- – zjazdy indywidualne z kruszywa łamanego 0–31,5mm

Rewizje:

ZESPÓŁ PROJEKTOWY

Funkcja	Imię i nazwisko	Nr uprawnień	Podpis
Projektant:	mgr inż. Tomasz Maćkowiak	WKP/0248/POOD/14	
Sprawdzający:	mgr inż. Przemysław Perz	WKP/0249/POOD/14	