




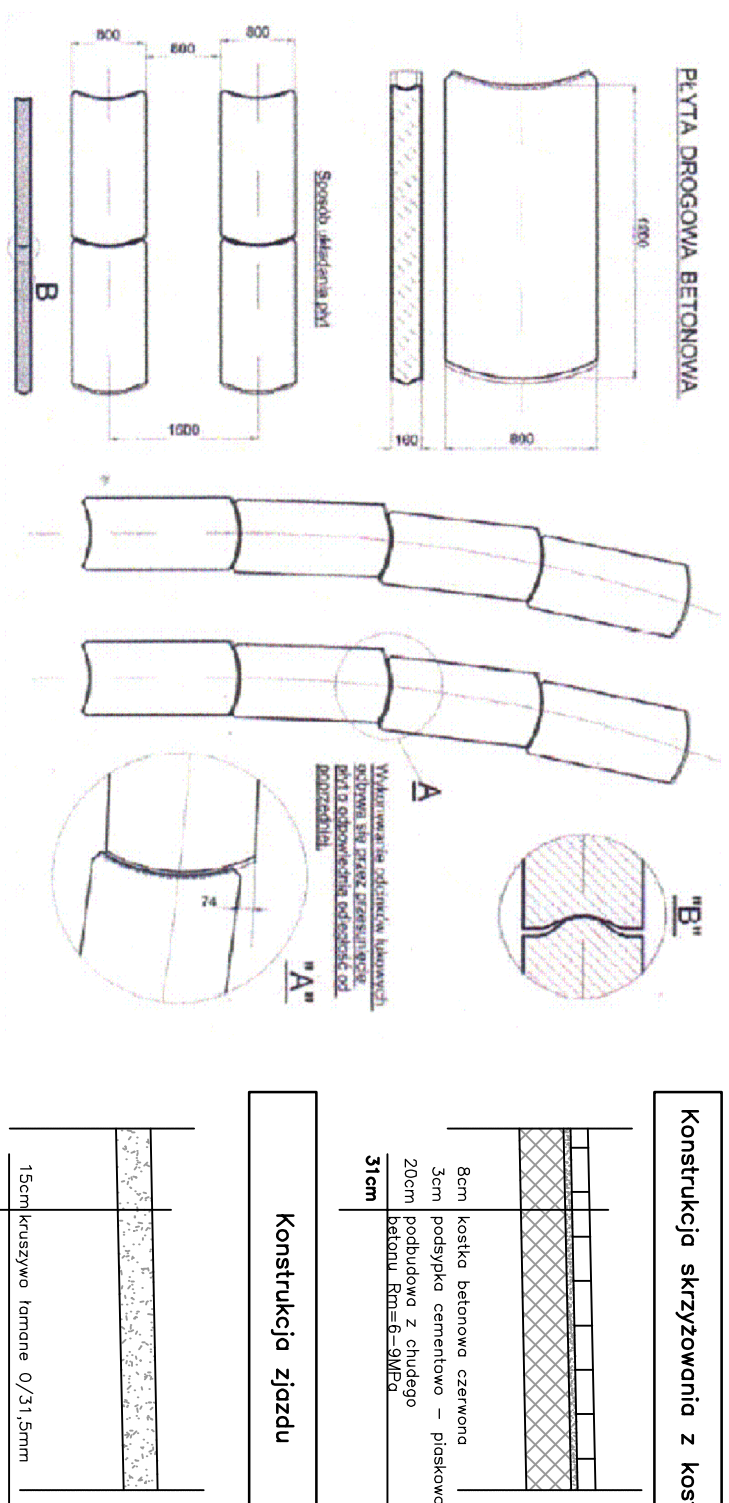

Przekrój normalny

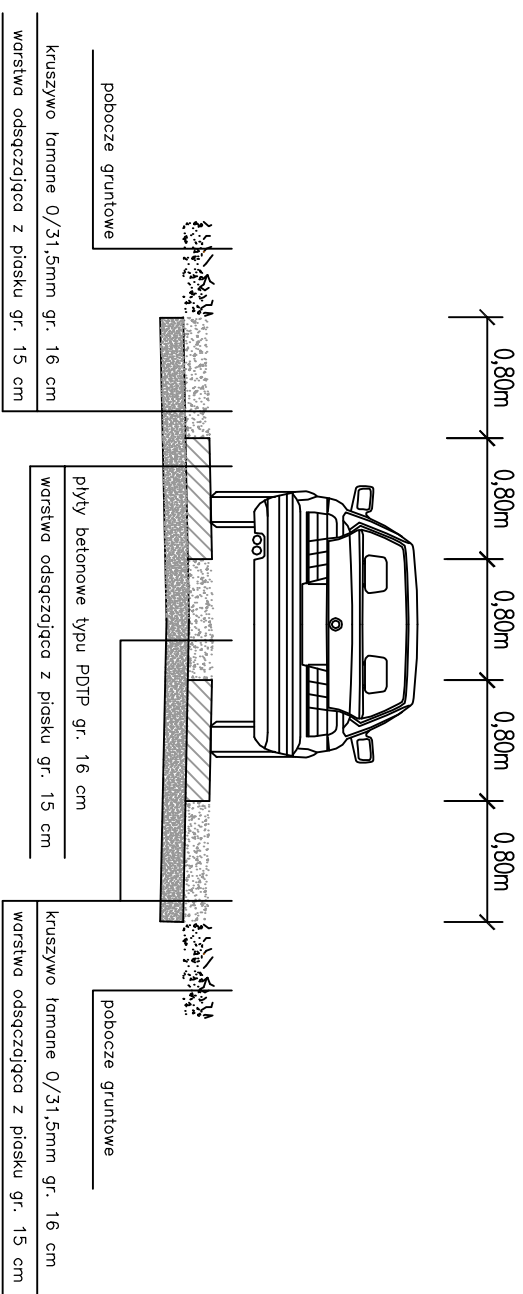

SZCZEGÓŁY KONSTRUKCYJNE 1:20

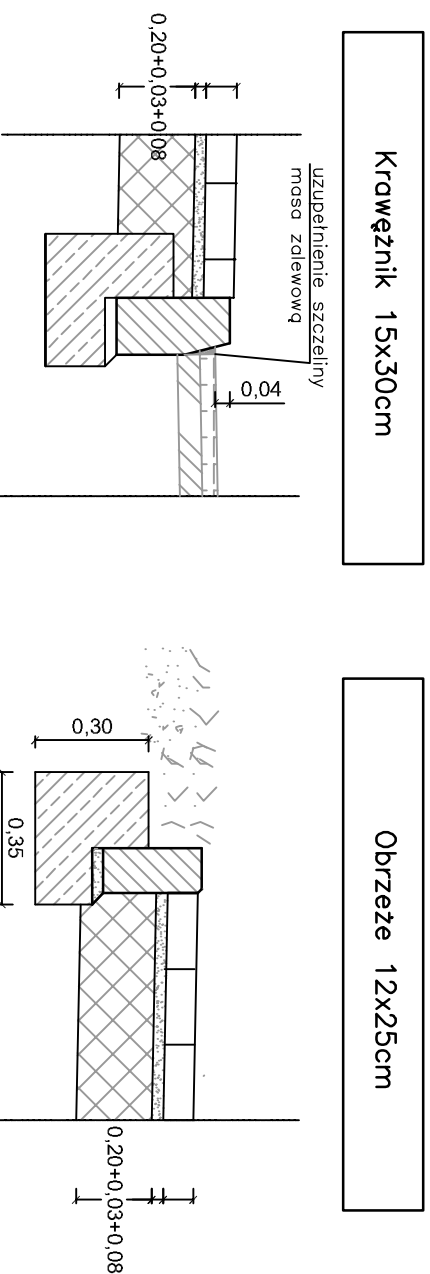

Zamawiający: 		Gmina Duszniki ul. Sportowa 1 64-550 Duszniki		Jednostka projektowa:  DRAFT spółka cywilna ul. Wojskowa 10a/35 60-792 Poznań							
Nazwa inwestycji:											
Przebudowa ul. Sportowej w m. Podzewie											
Forma projektu:											
PROJEKT WYKONAWCZY											
Zakres rysunku:											
Przekroje normalne+szczegóły konstrukcyjne											
Branża:		Nr rysunku:		Nr arkusza:		Skala:					
DROGOWA		03		01		1:50/1:20					
Data:		Luty 2018r.		Nr umowy:		-----		Nr projektu:		D.195.02.18	
Legenda:										Rozmiar:	

ZESPÓŁ PROJEKTOWY			
Funkcja	Imię i nazwisko	Nr uprawnień	Podpis
Projektant:	mgr inż. Tomasz Maczkowiak	WKP/0248/P00D/14	
Sprawdzający:	mgr inż. Przemysław Perz	WKP/0249/P00D/14	