

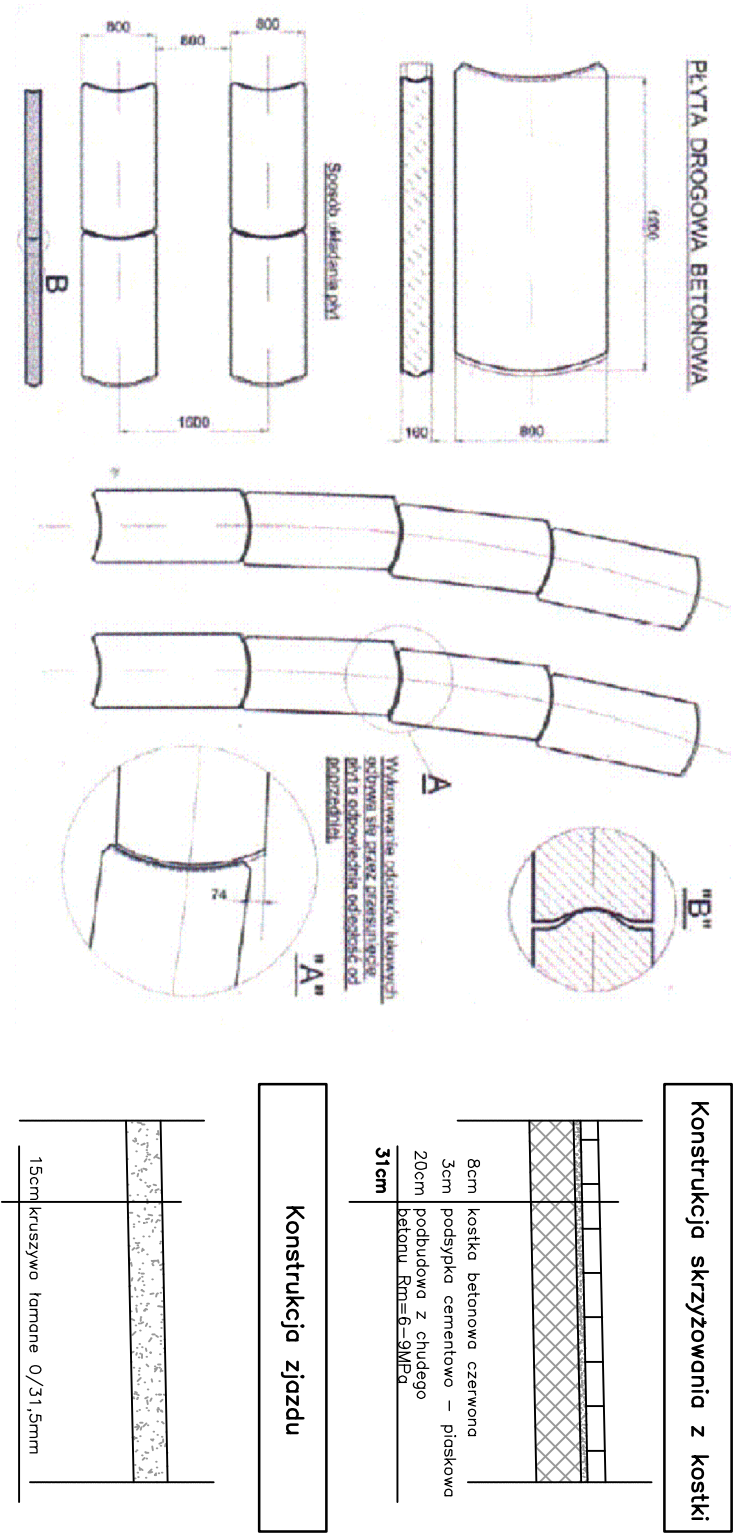


Przekrój normalny

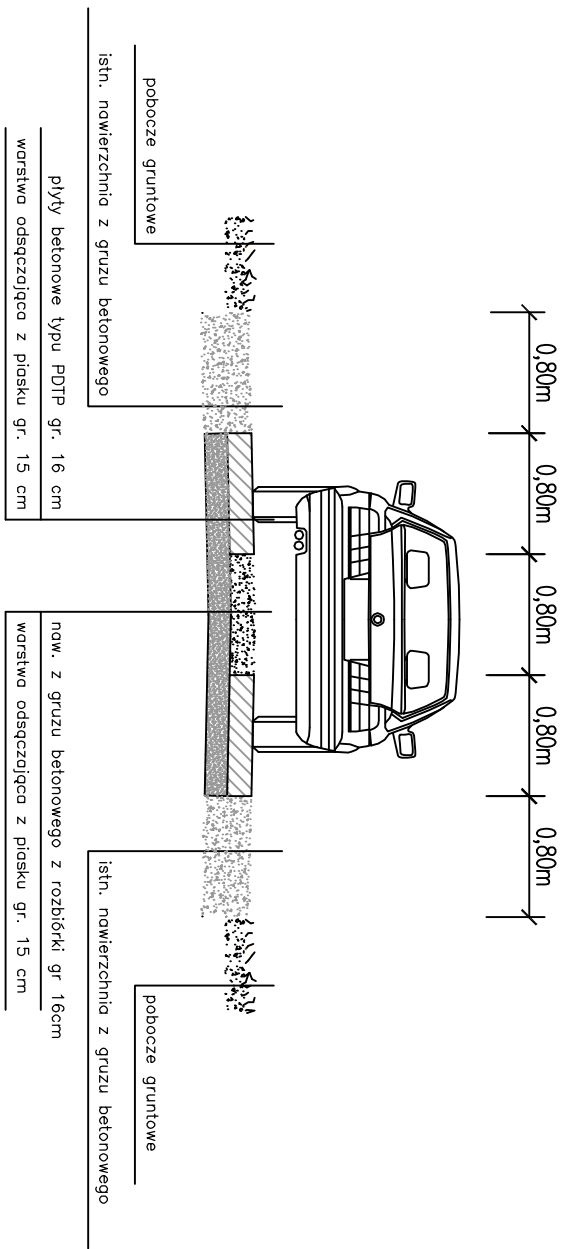



SZCZEGÓŁY KONSTRUKCYJNE 1:20

Krawężnik 15x30cm

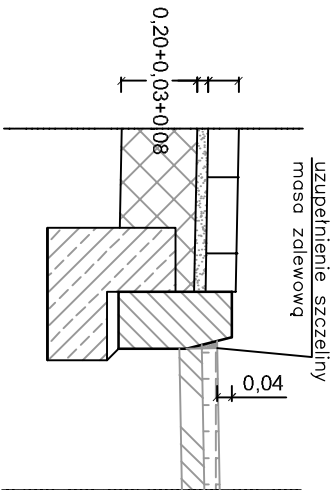


Obrzeże 12x25cm

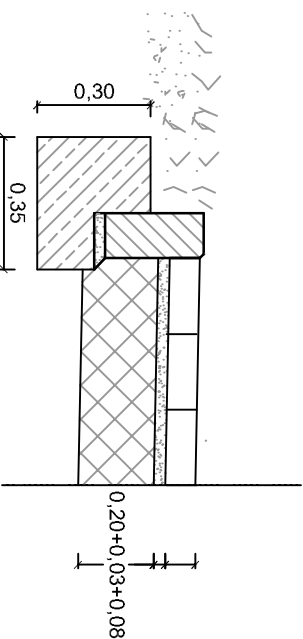



Gmina Duszniki
ul. Sportowa 1
64-550 Duszniki

Jednostka projektowa:



DRAFT spółka cywilna
ul. Wojskowa 10a/35
60-792 Poznań

Przebudowa ul. Topolowej w m. Sędzinko

PROJEKT WYKONAWCZY

Przekroje normalne+szczegóły konstrukcyjne

Zakres rysunku:			
Branża:	Nr rysunku:	Nr arkusza:	Skala:
DROGOWA	03	01	1:50/1:20
Data:	Nr umowy:	Nr projektu:	
Luły 2018r.	-----	D.195.02.18	
Legenda:			Renizje

ZESPÓŁ PROJEKTOWY			
Funkcja	Imię i nazwisko	Nr uprawnień	Podpis
Projektant:	mgr inż. Tomasz Macćkowiak	WKP/0248/P000/14	
Sprawdzający:	mgr inż. Przemysław Perz	WKP/0249/P000/14	