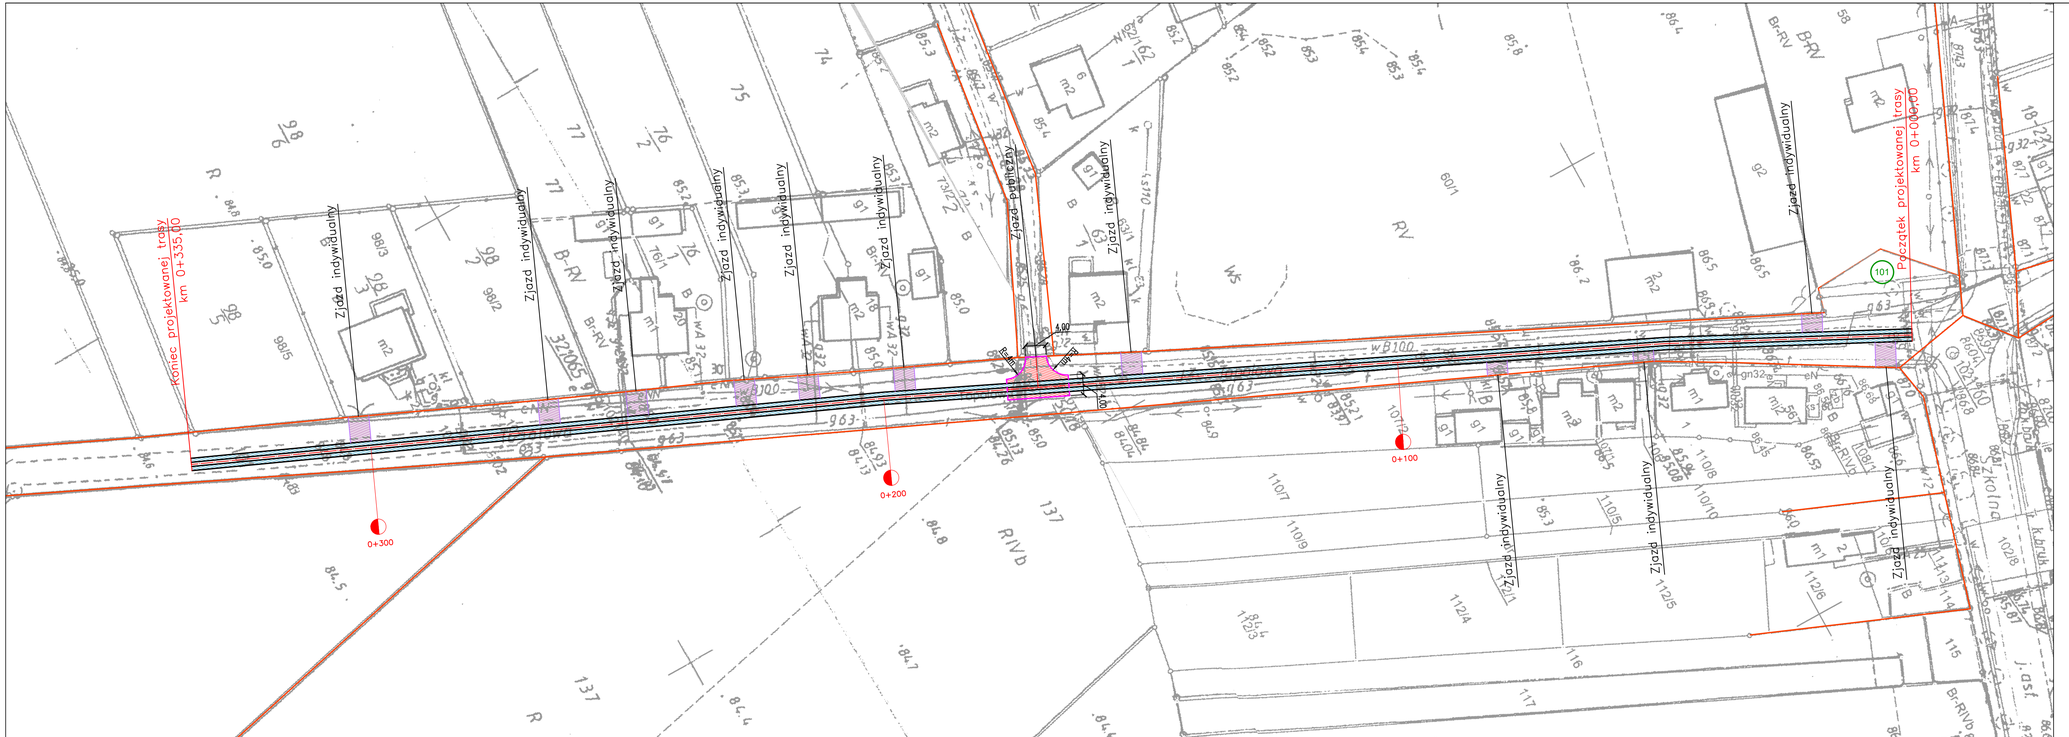

Zamawiający:
Gmina Duszniki
ul. Sportowa 1
64-550 Duszniki

Jednostka projektowa:
DRAFT spółka cywilna
ul. Wojskowa 10c/35
60-792 Poznań

Nazwa inwestycji:
Przebudowa ul. Topolowej w m. Sędzinko

Faza projektu:
PROJEKT WYKONAWCZY

Zakres rysunku:
Plan sytuacyjny

Branża:	Nr rysunku:	Nr arkusza:	Skala:
DROGOWA	02	01	1:500

Data:	Nr umowy/decyzji:	Nr projektu:
Luty 2018r.		D.195.02.18

Legenda:

- 101 – numery działek ewid.
- oś projektowanej jezdni
- opornik 12x25cm
- dwa rzędy płyt typu PDTP o wym. 120/80/16
- zjazd publiczny z kostki brukowej gr. 8cm koloru czerwonego
- zjazdy indywidualne z kruszywa łamanego 0-31,5mm

Rewizje:

ZESPÓŁ PROJEKTOWY

Funkcja	Imię i nazwisko	Nr uprawnień	Podpis
Projektant:	mgr inż. Tomasz Maćkowiak	WKP/0248/POOD/14	
Sprawdzający:	mgr inż. Przemysław Perz	WKP/0249/POOD/14	