




PRZEKRÓJ NORMALNY I - I
SKALA 1 : 25

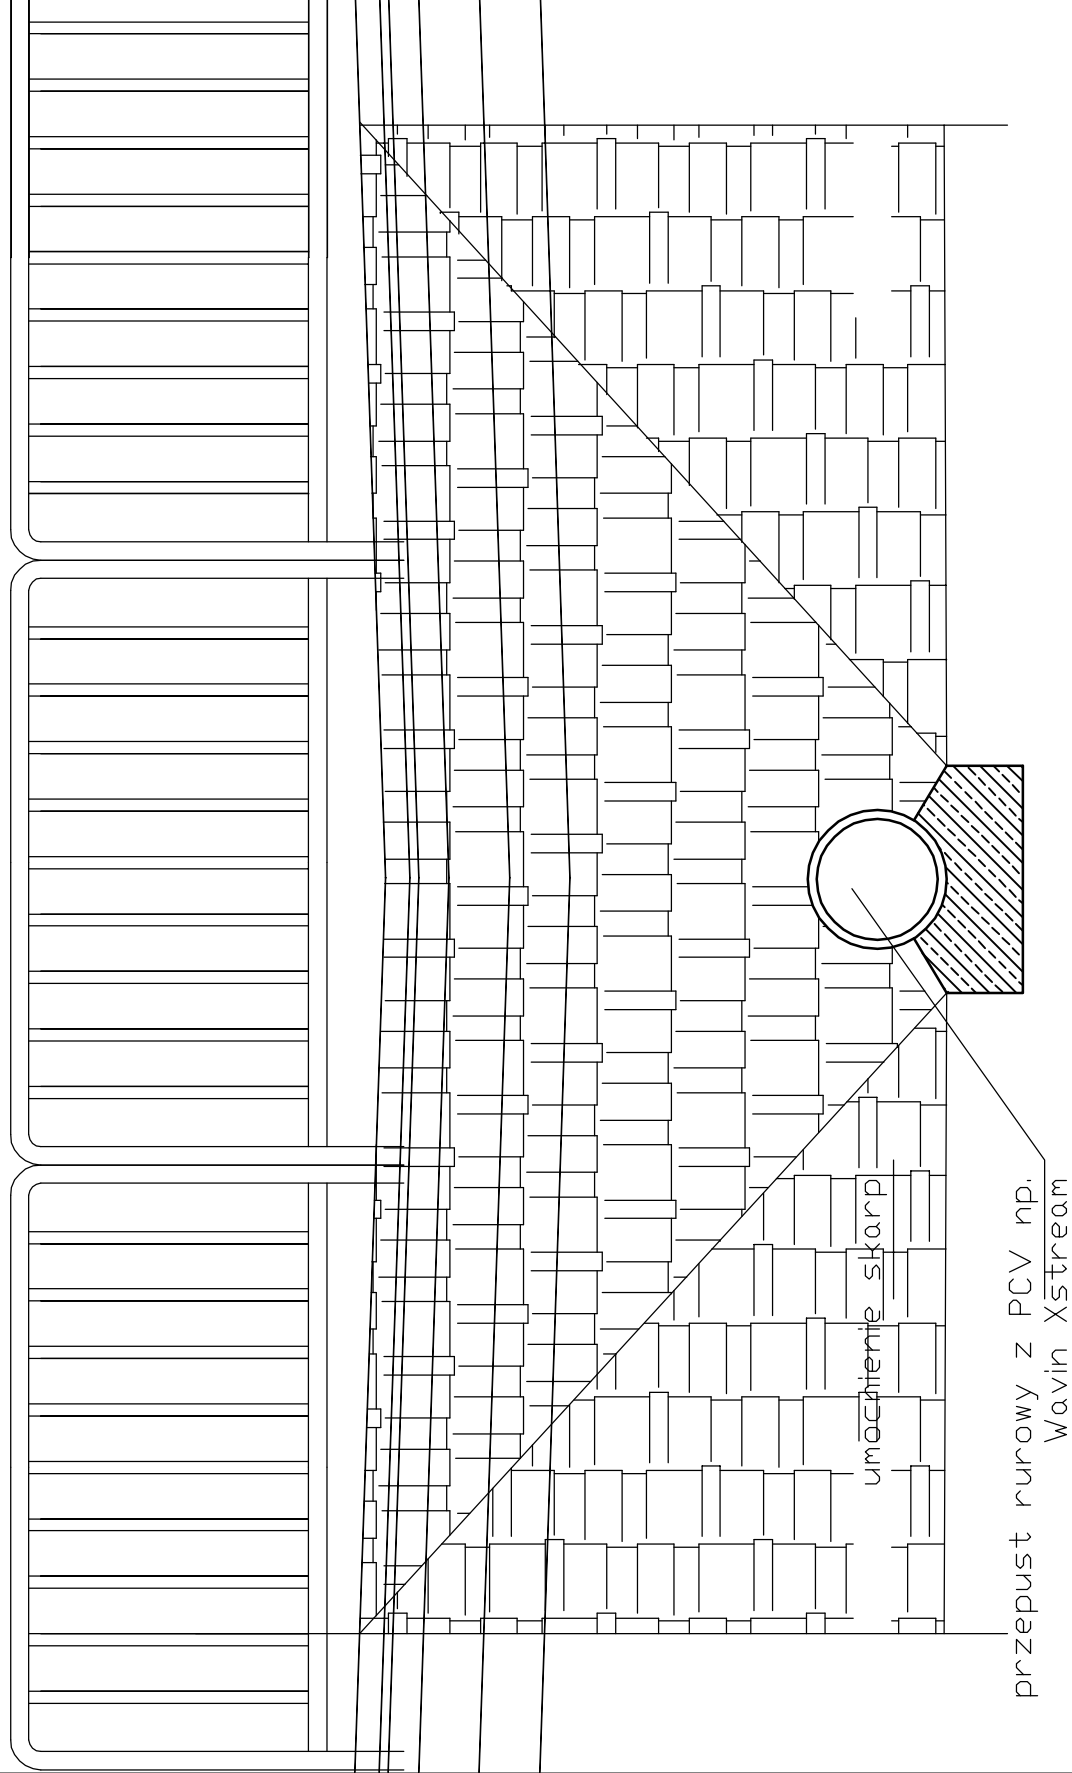

Zamawiający:  Gmina Duszynki ul. Sportowa 1 64-550 Duszynki		Jednostka projektowa:  DRAFT ul. Wojskowa 10a/35 60-792 Poznań		DRAFT spółka cywilna ul. Wojskowa 10a/35 60-792 Poznań	
Nazwa inwestycji: Przebudowa ul. Os. Spółdzielców w m. Wilczyna					
Faza projektu: DOKUMENTACJA WYKONAWCZA					
Zakres rysunku: Przekroje normalne + szczegóły konstrukcyjne					
Branża: DROGOWA		Nr rysunku: 04	Nr arkusza: 02	Skala: 1:100/1:25	
Data: Styczeń 2017r.		Nr umowy/zlecenia: RRG.272.26.2016	Nr projektu: D.124.12.16		
Legenda:		Rewizje:			
ZESPÓŁ PROJEKTOWY					
Funkcja	Imię i nazwisko		Nr uprawnień	Podpis	
Projektant:	mgr inż. Tomasz Maćkowiak		WKP/0248/P00D/14		
Sprawdzający:	mgr inż. Przemysław Perz		WKP/0249/P00D/14		