


## SCHEMAT KONSTRUKCJI NAWIERZCHNI DROGOWEJ Z KOSTKI BRUKOWEJ BETONOWEJ


- |   |
|---|
| 1) warstwa ścieralna - kostka brukowa betonowa gr. 8 cm |
| 2) podsypka cementowo-piaskowa (1:4) gr. 4 cm,          |
| 3) podbudowa zasadnicza beton C12/15 gr. 10 cm          |
| 4) warstwa piaskowa gr. 15 cm                           |

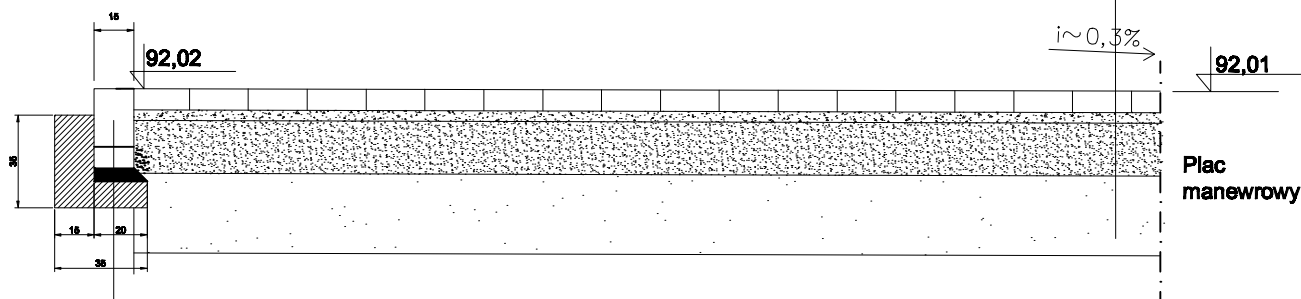


- |   |
|---|
| 1) Opornik betonowy                       |
| 2) Podsypka cementowo - piaskowa gr. 5 cm |
| 3) Ława betonowa z oporem z betonu C12/15 |

## DOJŚCIA DO OBIEKTÓW TECHNOLOGICZNYCH-CHODNIK

- |   |
|---|
| 1) warstwa ścieralna - kostka brukowa betonowa gr. 8 cm |
| 2) podsypka cementowo-piaskowa (1:4) gr. 4 cm,          |
| 3) podbudowa zasadnicza beton C12/15 gr. 10 cm          |
| 4) warstwa piaskowa gr. 15 cm                           |

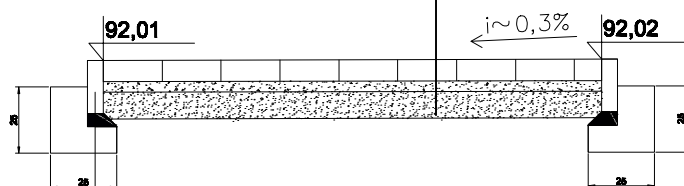

- |   |
|---|
| 1. Opornik betonowy                       |
| 2. Podsypka cementowo - piaskowa gr. 5 cm |
| 3. Ława betonowa z oporem z betonu C12/15 |

	Nazwisko	Nr upr. bud.	Specjalność	Podpis	 <b>SEWTECH s.c.</b> Grocholin 38, 89-240 Kcynia ul. Toruńska 155/306 85-950 Bydgoszcz tel. 52-326-42-46 fax. 52-552-48-70 web WWW.SEWTECH.PL e-mail BIURO@SEWTECH.PL
Projektował	mgr inż. Justyna Wojciechowska	ZAP/0033/POOK/06	KONSTRUKCYJNO-BUDOWLANA	-	
Opracował	-	-	-	-	
Sprawił	mgr inż. Grzegorz Kryger	UAN-KZ-7210/13/B7	KONSTRUKCYJNO-BUDOWLANA	-	
Technolog	-	-	-	-	
Inwestor Gmina Duszniki ul. Sportowa 1, 64-550 Duszniki			Treść rysunku PRZEKRÓJ KONSTRUKCYJNY PLACU MANEWROWEGO		
Obiekt Oczyszczalnia ścieków	Nr dok.	0036-OS/2015		Skala  1:25	Plik źródłowy PLIK
	Stadium	PW			
	Data oprac.	01.12.2015			Nr rysunku 20K
	Branża	KONSTRUKCYJNA			
<b>PRAWA AUTORSKIE ZAŚTRZEŻONE, POWIELANIE I UDOSTĘPNIANIE BEZ ZGODY AUTORÓW ZABRONIONE NA PODSTAWIE USTAWY O PRAWIE AUTORSKIM</b>					