


SKALA 1:1000
10 0 10 20 30 40 50 m


LUBUSKI OŚRODEK WIEŚPIOSPOŁYCH			
Tomasz Andrzejewski główny inżynier upr. nr 16909 ul. Kościuszki 10, 64-100 Duszniki tel. 8129-10-000 Nipon 026958020			
MAPA DO CELÓW PROJEKTYWNYCH		0640.1.2707.2014	
Oznaczenie projektu planu		169/2014	
Jednostka ewidencyjna	Identyfikator	Nazwa ulicy	plaskich
169/01	302402_2	współrzędnych	1985/4
Obwód ewidencyjny	Identyfikator	Skala mapy	1:1000
169/01	0607	Oznaczenie mapy	422.214.023; 071
Oznaczenie granic obszaru objętego inwestycją			
W zakresie opracowania znajdują się punkty osiowy geodezyjny nr 2061 Podlega ochronie na podstawie art. 18, 45, 48 ust. 1 pkt 3 Prawo Geodezyjne i Kartograficzne Mapa planimetryczna na dzień 2014-11-19 Mapa przedstawiła granice działek wgl. stanu ujętego w GZB na dzień 2014-11-19 Informacje o nieruchomościach gruntowych mających wpływ na zagospodarowanie gruntów, w granicach projektowanego inwestycji - nie są objętymi obszarami objętych planami miejscowymi Imię i nazwisko geodety, który opracował mapę Tomasz Andrzejewski Numer świadectwa nadania uprawnień zawodowych 16909			

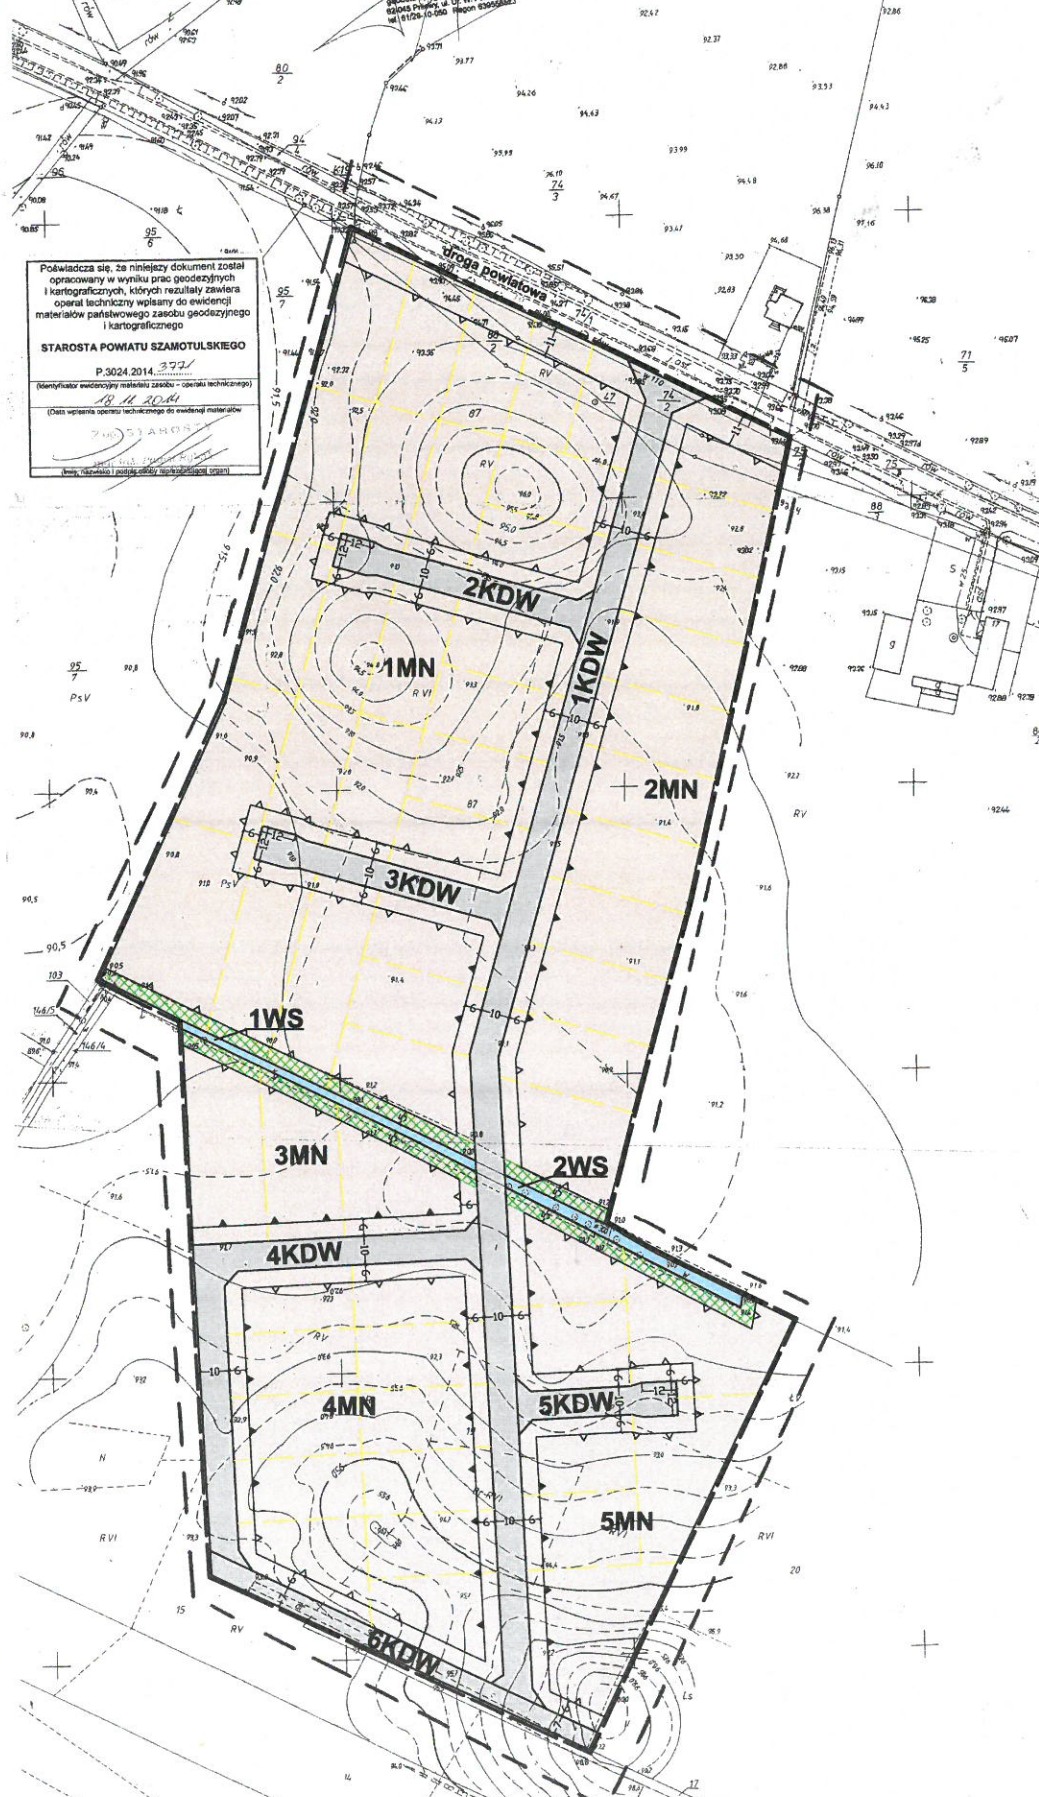

Załącznik nr 1
do Uchwały Nr
Rady Gminy Duszniki z dnia

WYRYS ZE STUDIUM UWARUNKOWAŃ
I KIERUNKÓW ZAGOSPODAROWANIA
PRZESTRZENNEGO GMINY DUSZNIKI ZE ZMIANAMI

SKALA 1:10 000

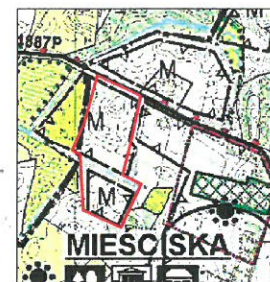

- OZNACZENIA:**
- GRANICA OBSZARU OBJĘTEGO PLANEM ZAGOSPODAROWANIA PRZESTRZENNEGO
 - TERENY ZABUDOWY MIESZKANIOWEJ JEDNORODZINNEJ
 - WODY POWIERZCHNIOWE - RZĘKI I JEZIORA
 - OBSZARY GRUNTÓW ROLNYCH

- USTALENIA PLANU:**
- GRANICA OBSZARU OBJĘTEGO PLANEM
 - LINIE ROZGRANICZAJĄCE TERENY O RÓŻNYM PRZEZNACZENIU LUB RÓŻNYCH ZASADACH ZAGOSPODAROWANIA
 - OBOWIĄZUJĄCE LINIE ZABUDOWY
 - NIEPRZEKRACZALNE LINIE ZABUDOWY
 - MN TERENY ZABUDOWY MIESZKANIOWEJ JEDNORODZINNEJ
 - WS TERENY WÓD POWIERZCHNIOWYCH ŚRÓDLĄDOWYCH
 - KDW TERENY DRÓG WEWNĘTRZNYCH
 - PAS ZIELENI KRAJOBRAZOWEJ
- INFORMACJE:**
- OBSZAR OBJĘTY PLANEM POŁOŻONY JEST W GRANICACH: -Jasenu Głównego Zbiornika Wód Podziemnych nr 145 "Dolina Kopalnia Szamotyły-Duszniki".
 - POSTULOWANY PODZIAŁ NIERUCHOMOŚCI