


Załącznik nr 1  
do Uchwały nr IX/44/15  
Rady Gminy Duszniki  
z dnia 18 maja 2015

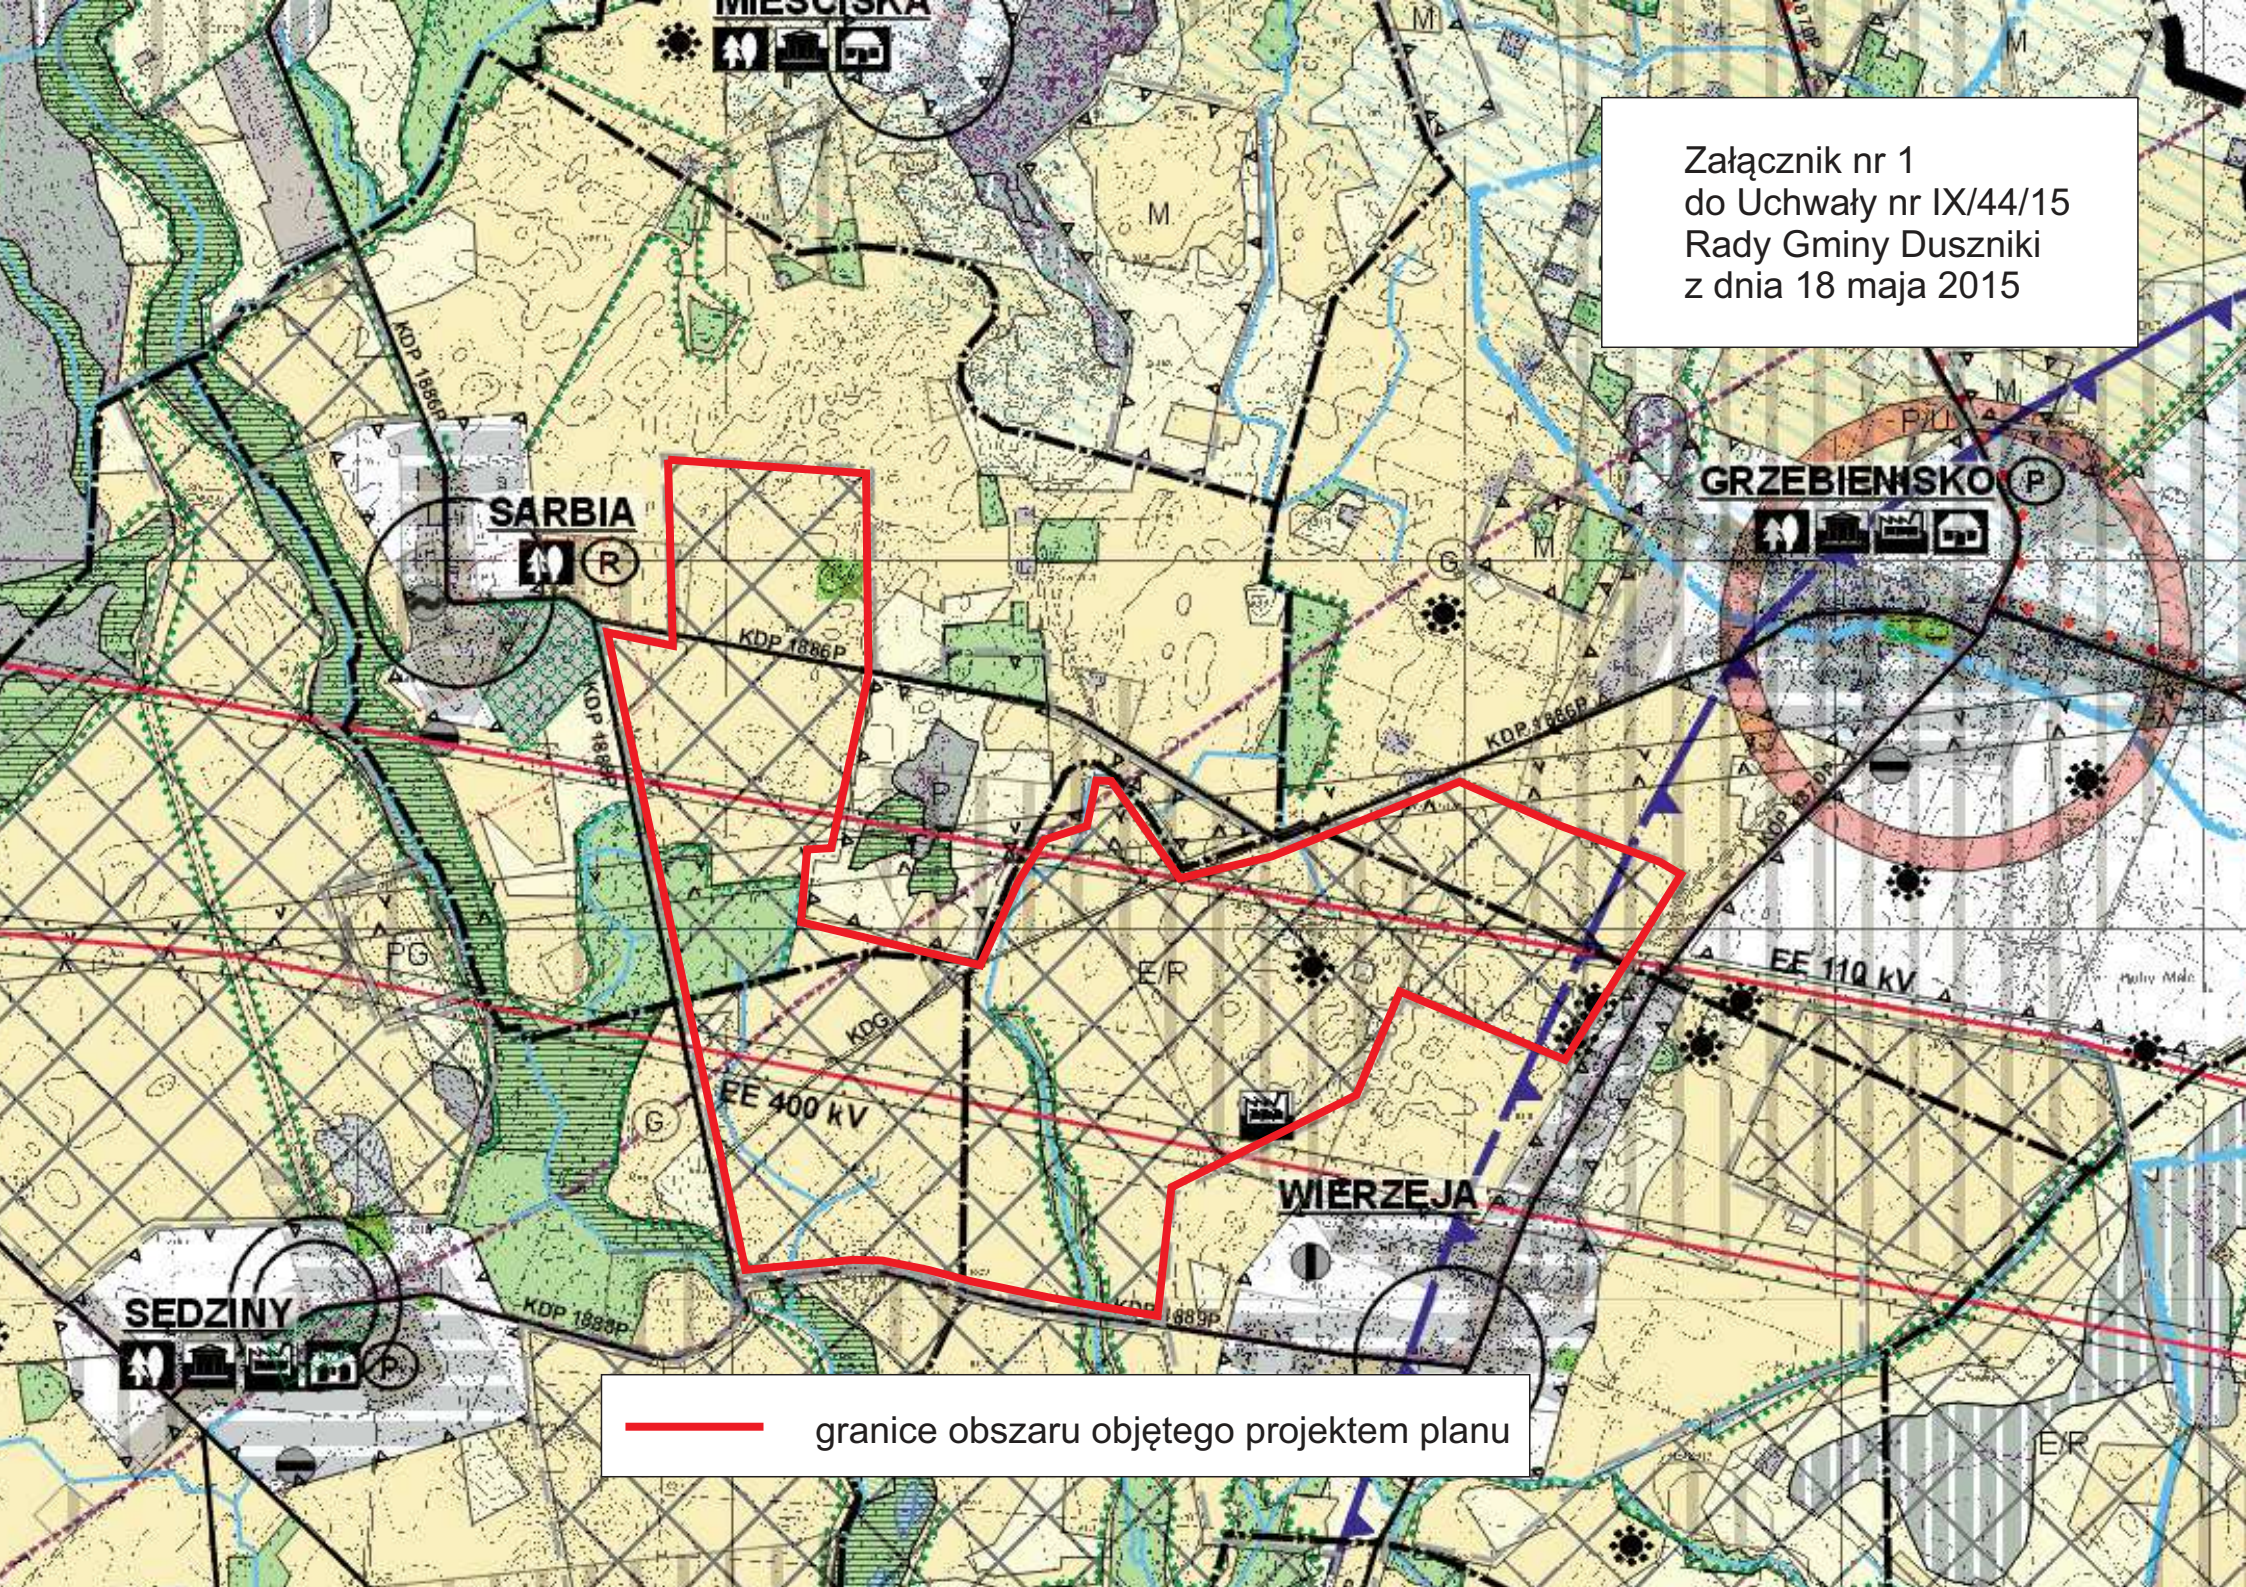

granice obszaru objętego projektem planu