


Załącznik nr 1
do Uchwały nr IX/45/15
Rady Gminy Duszniki
z dnia 18 maja 2015

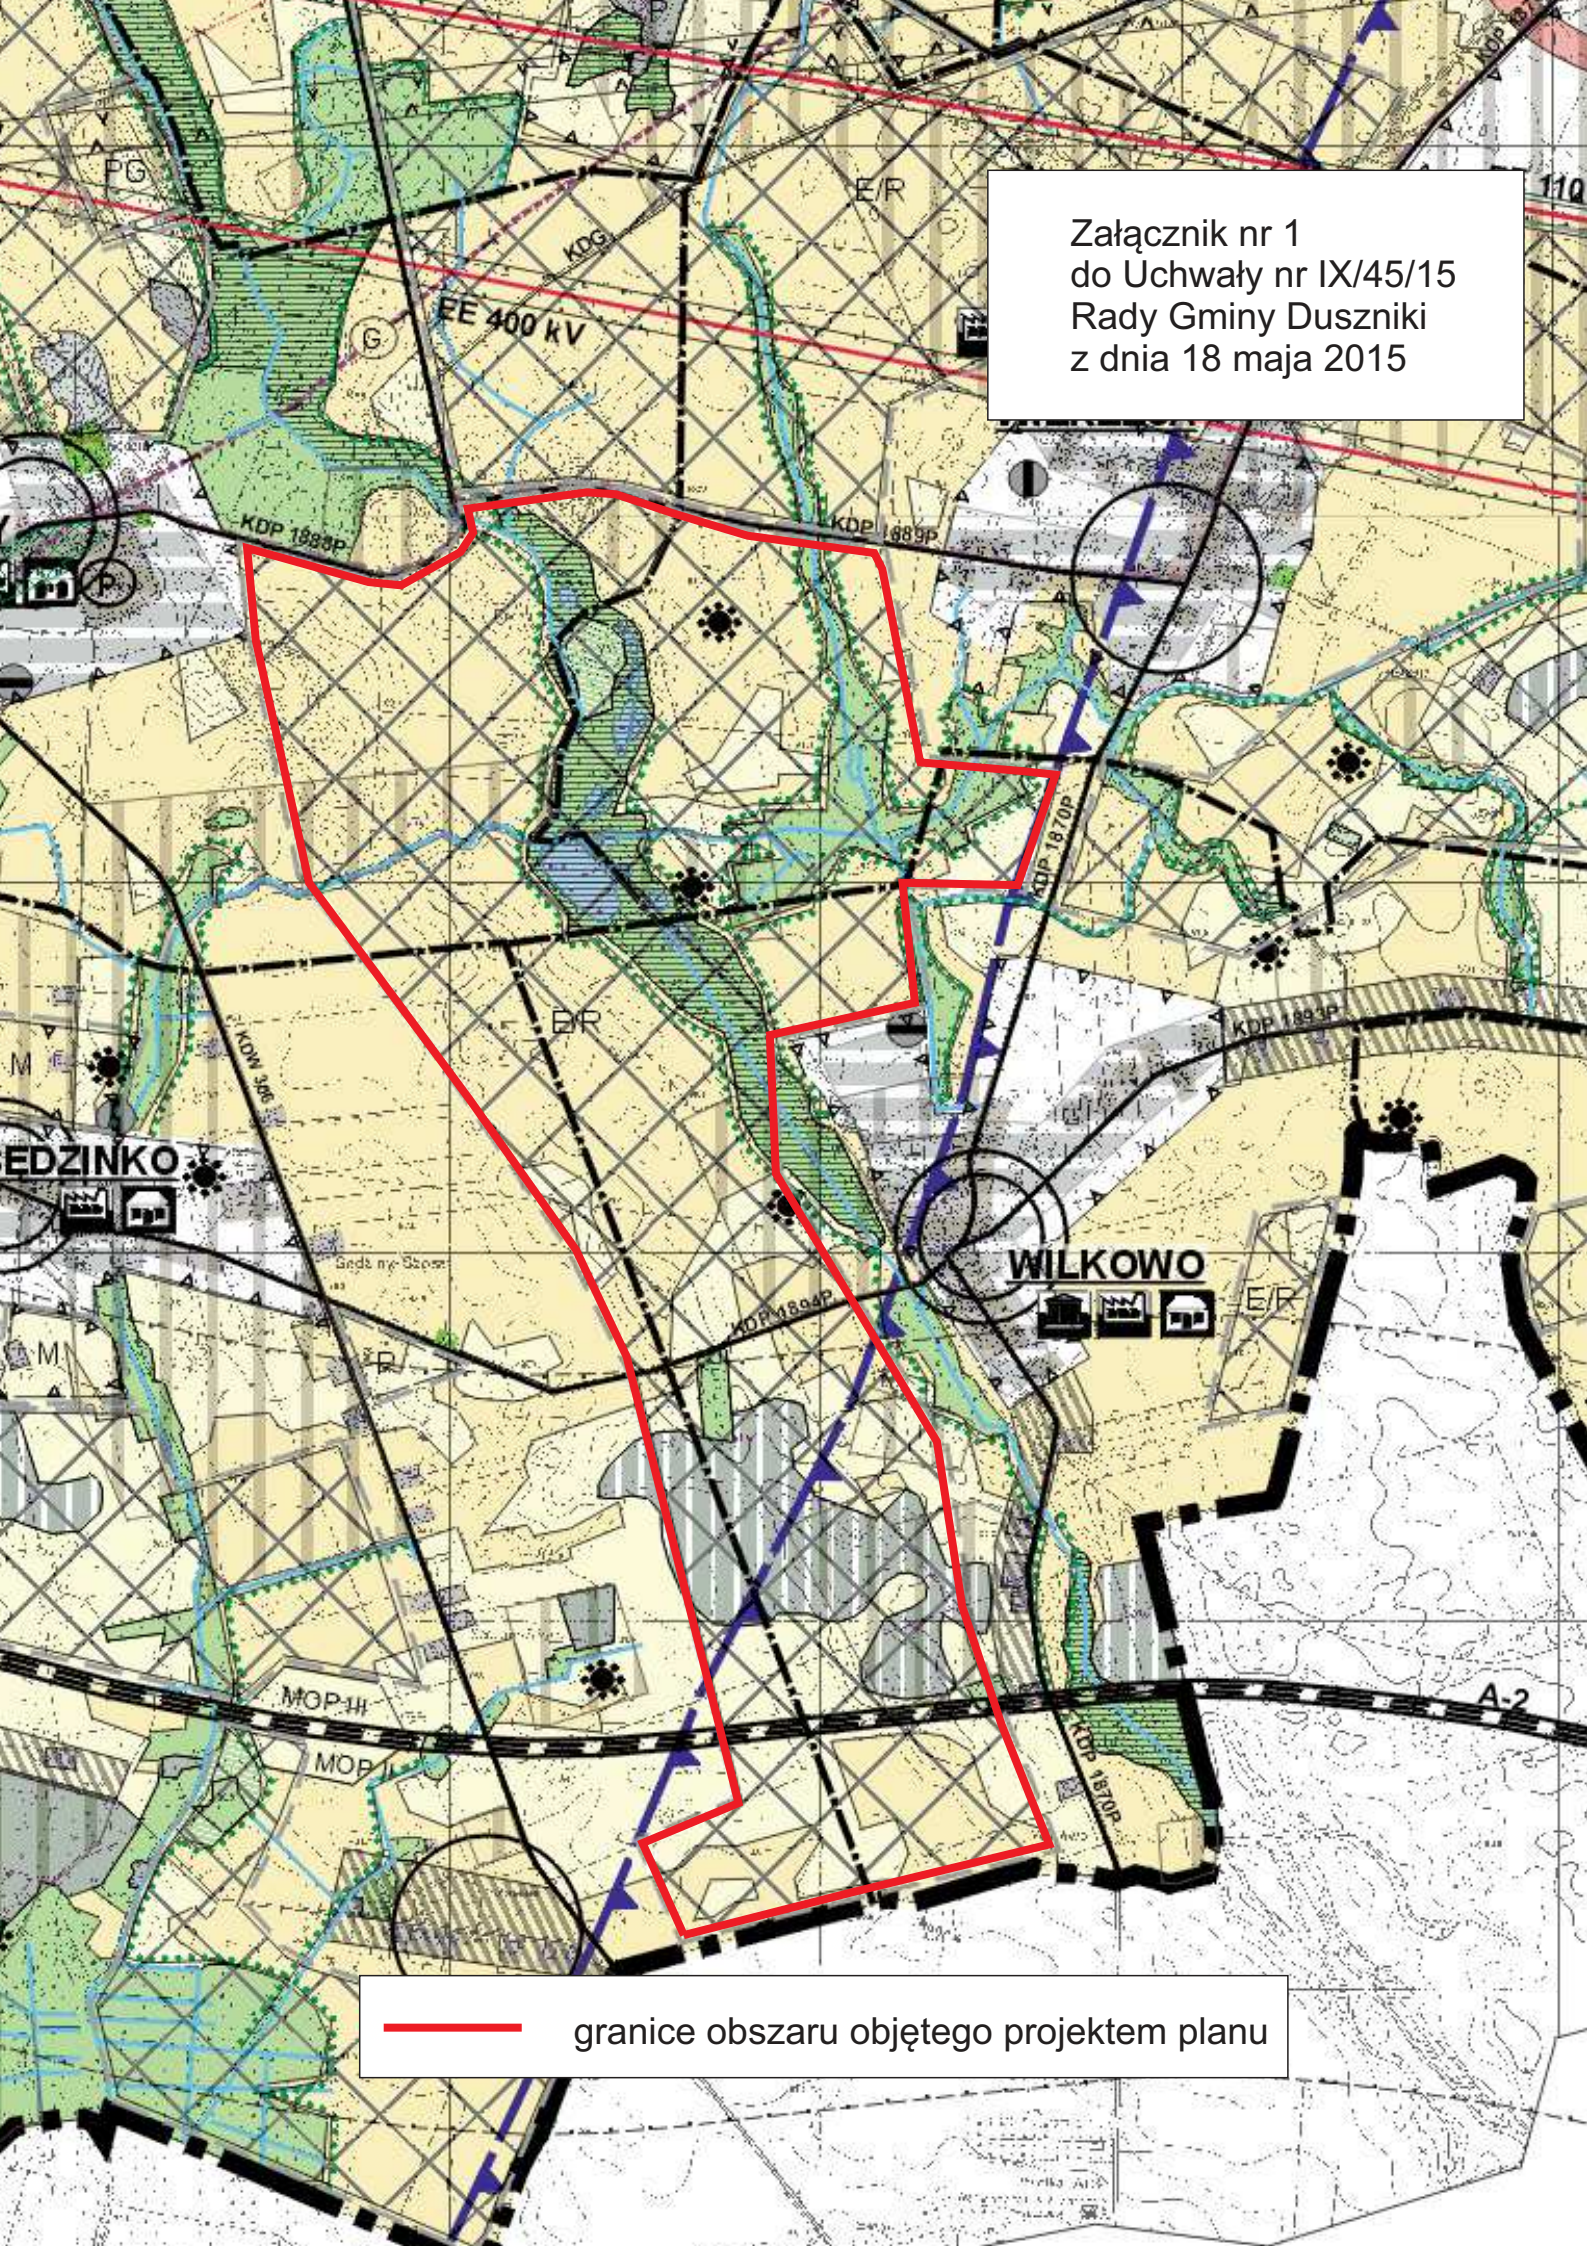

— granice obszaru objętego projektem planu