


Załącznik nr 1
do Uchwały nr XXI/144/16
Rady Gminy Duszniki
z dnia 22 marca 2016

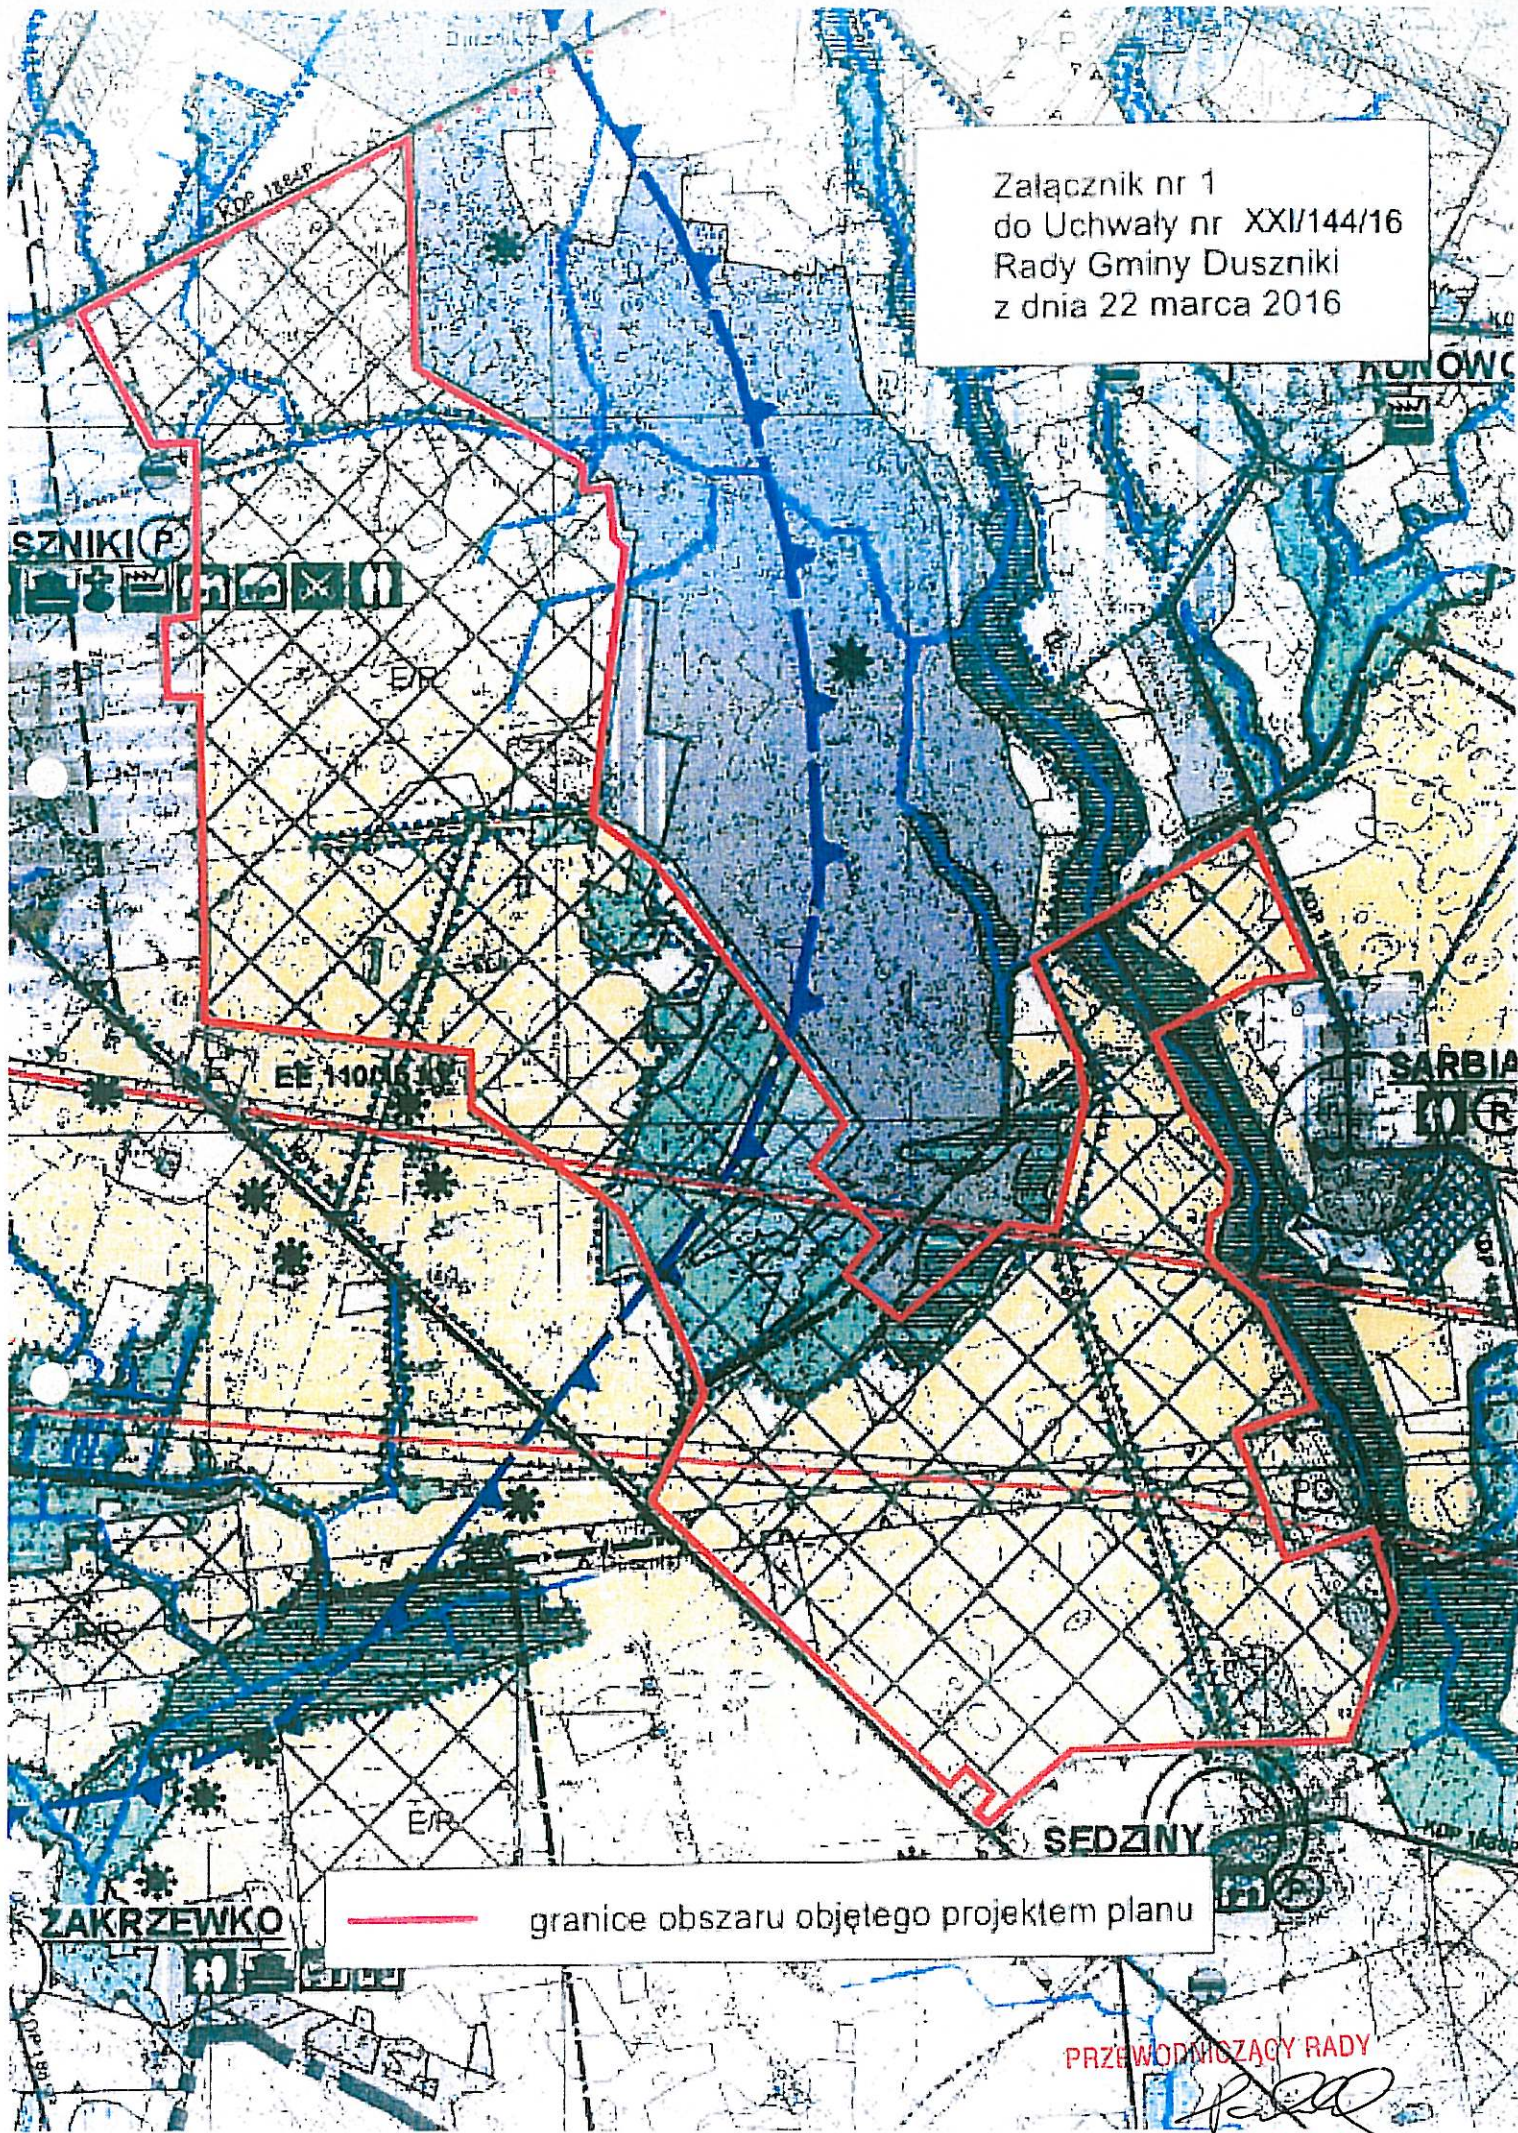

— granice obszaru objętego projektem planu

PRZEWODNICZĄCY RADY

[Signature]
Ryszard Pacholak