


Załącznik nr 1
do Uchwały nr/15
Rady Gminy Duszniki
z dnia

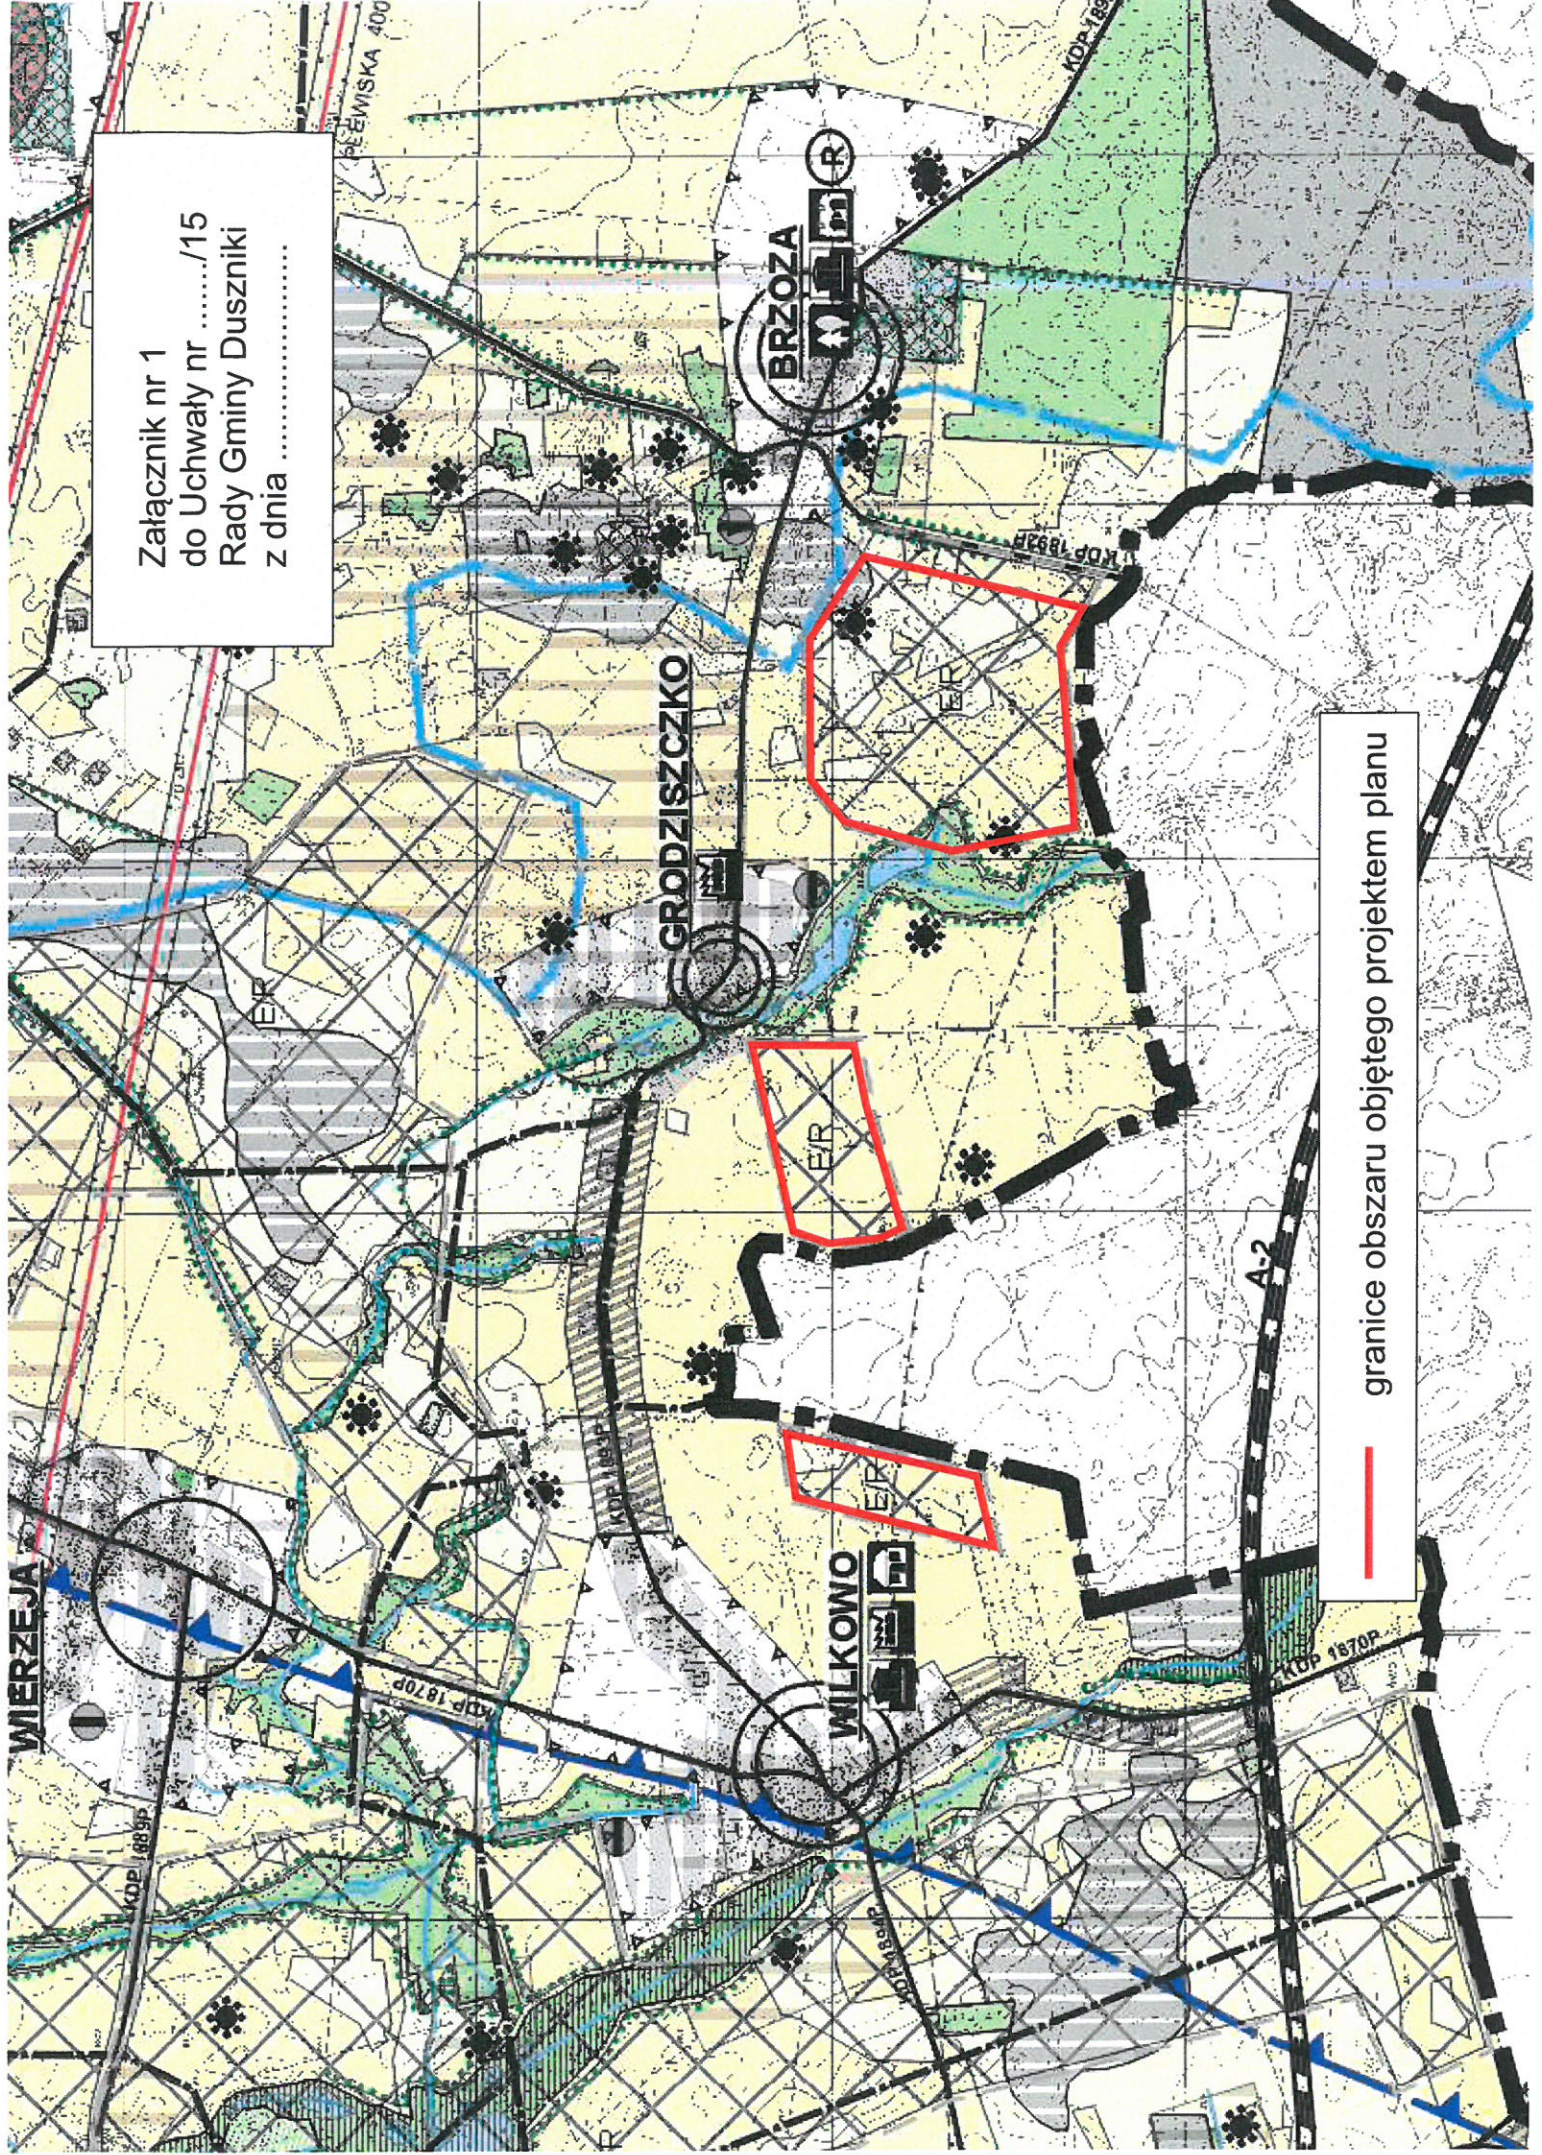

— granice obszaru objętego projektem planu