


Załącznik nr 1  
do Uchwały nr ...../15  
Rady Gminy Duszniki  
z dnia .....

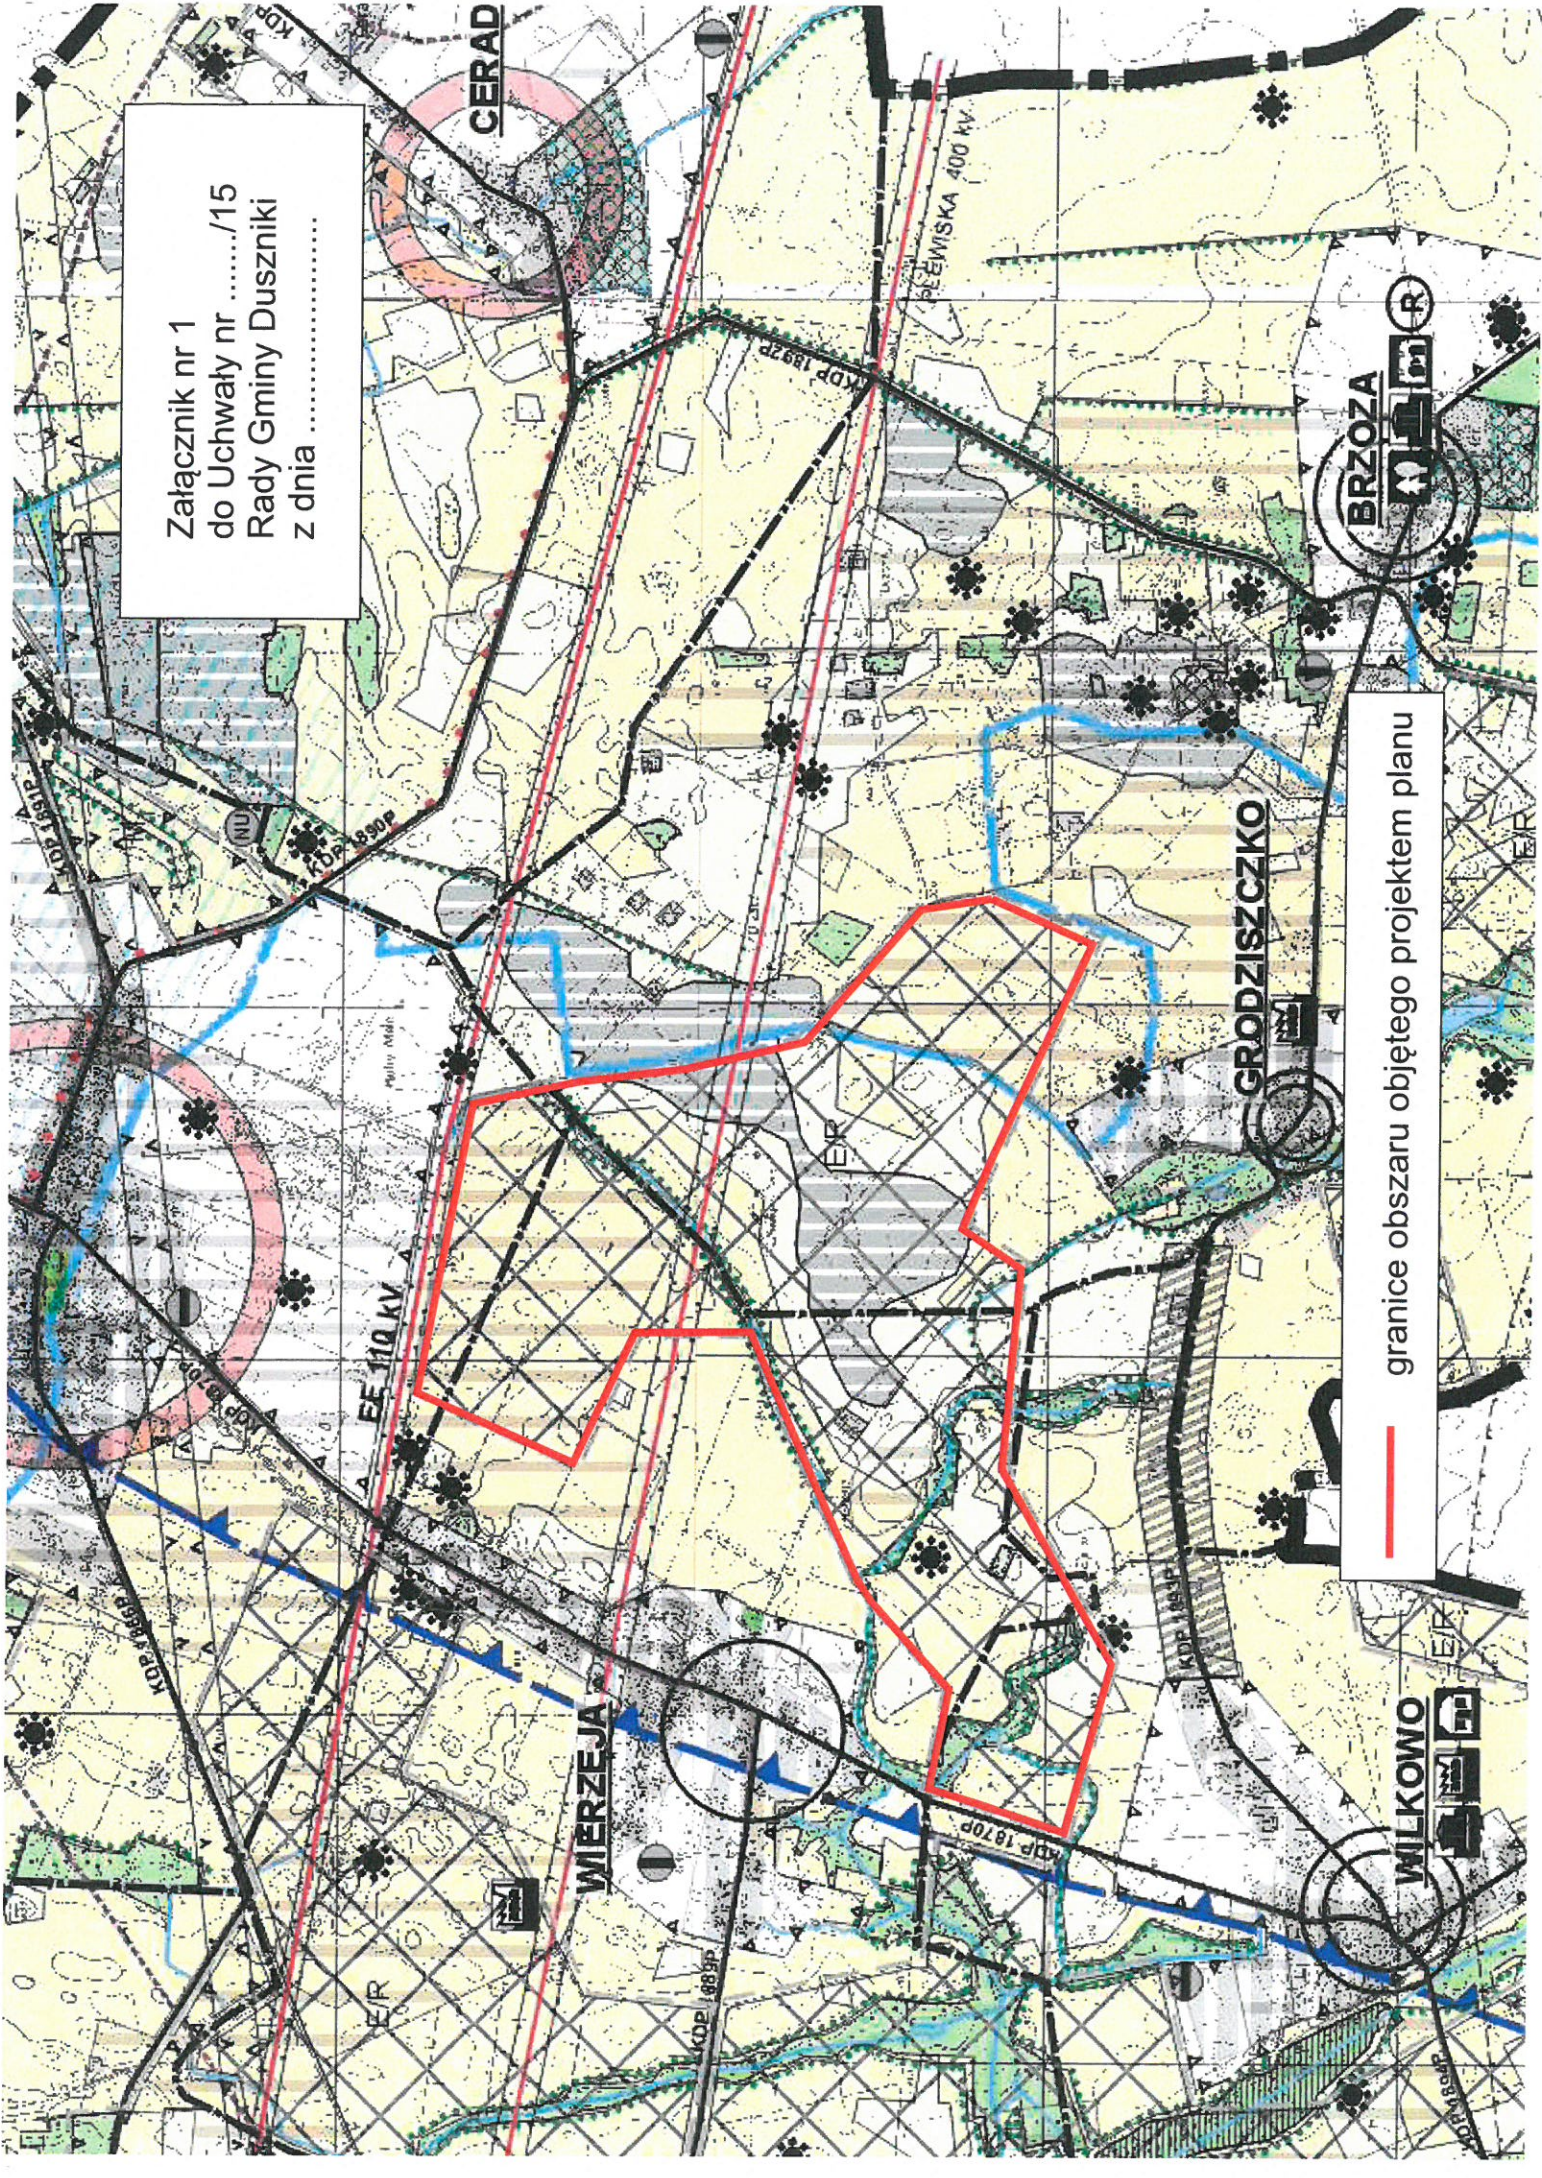

— granice obszaru objętego projektem planu