


Mapa pogładowa
z lokalizacją przedsięwzięcia
i obszarem oddziaływania

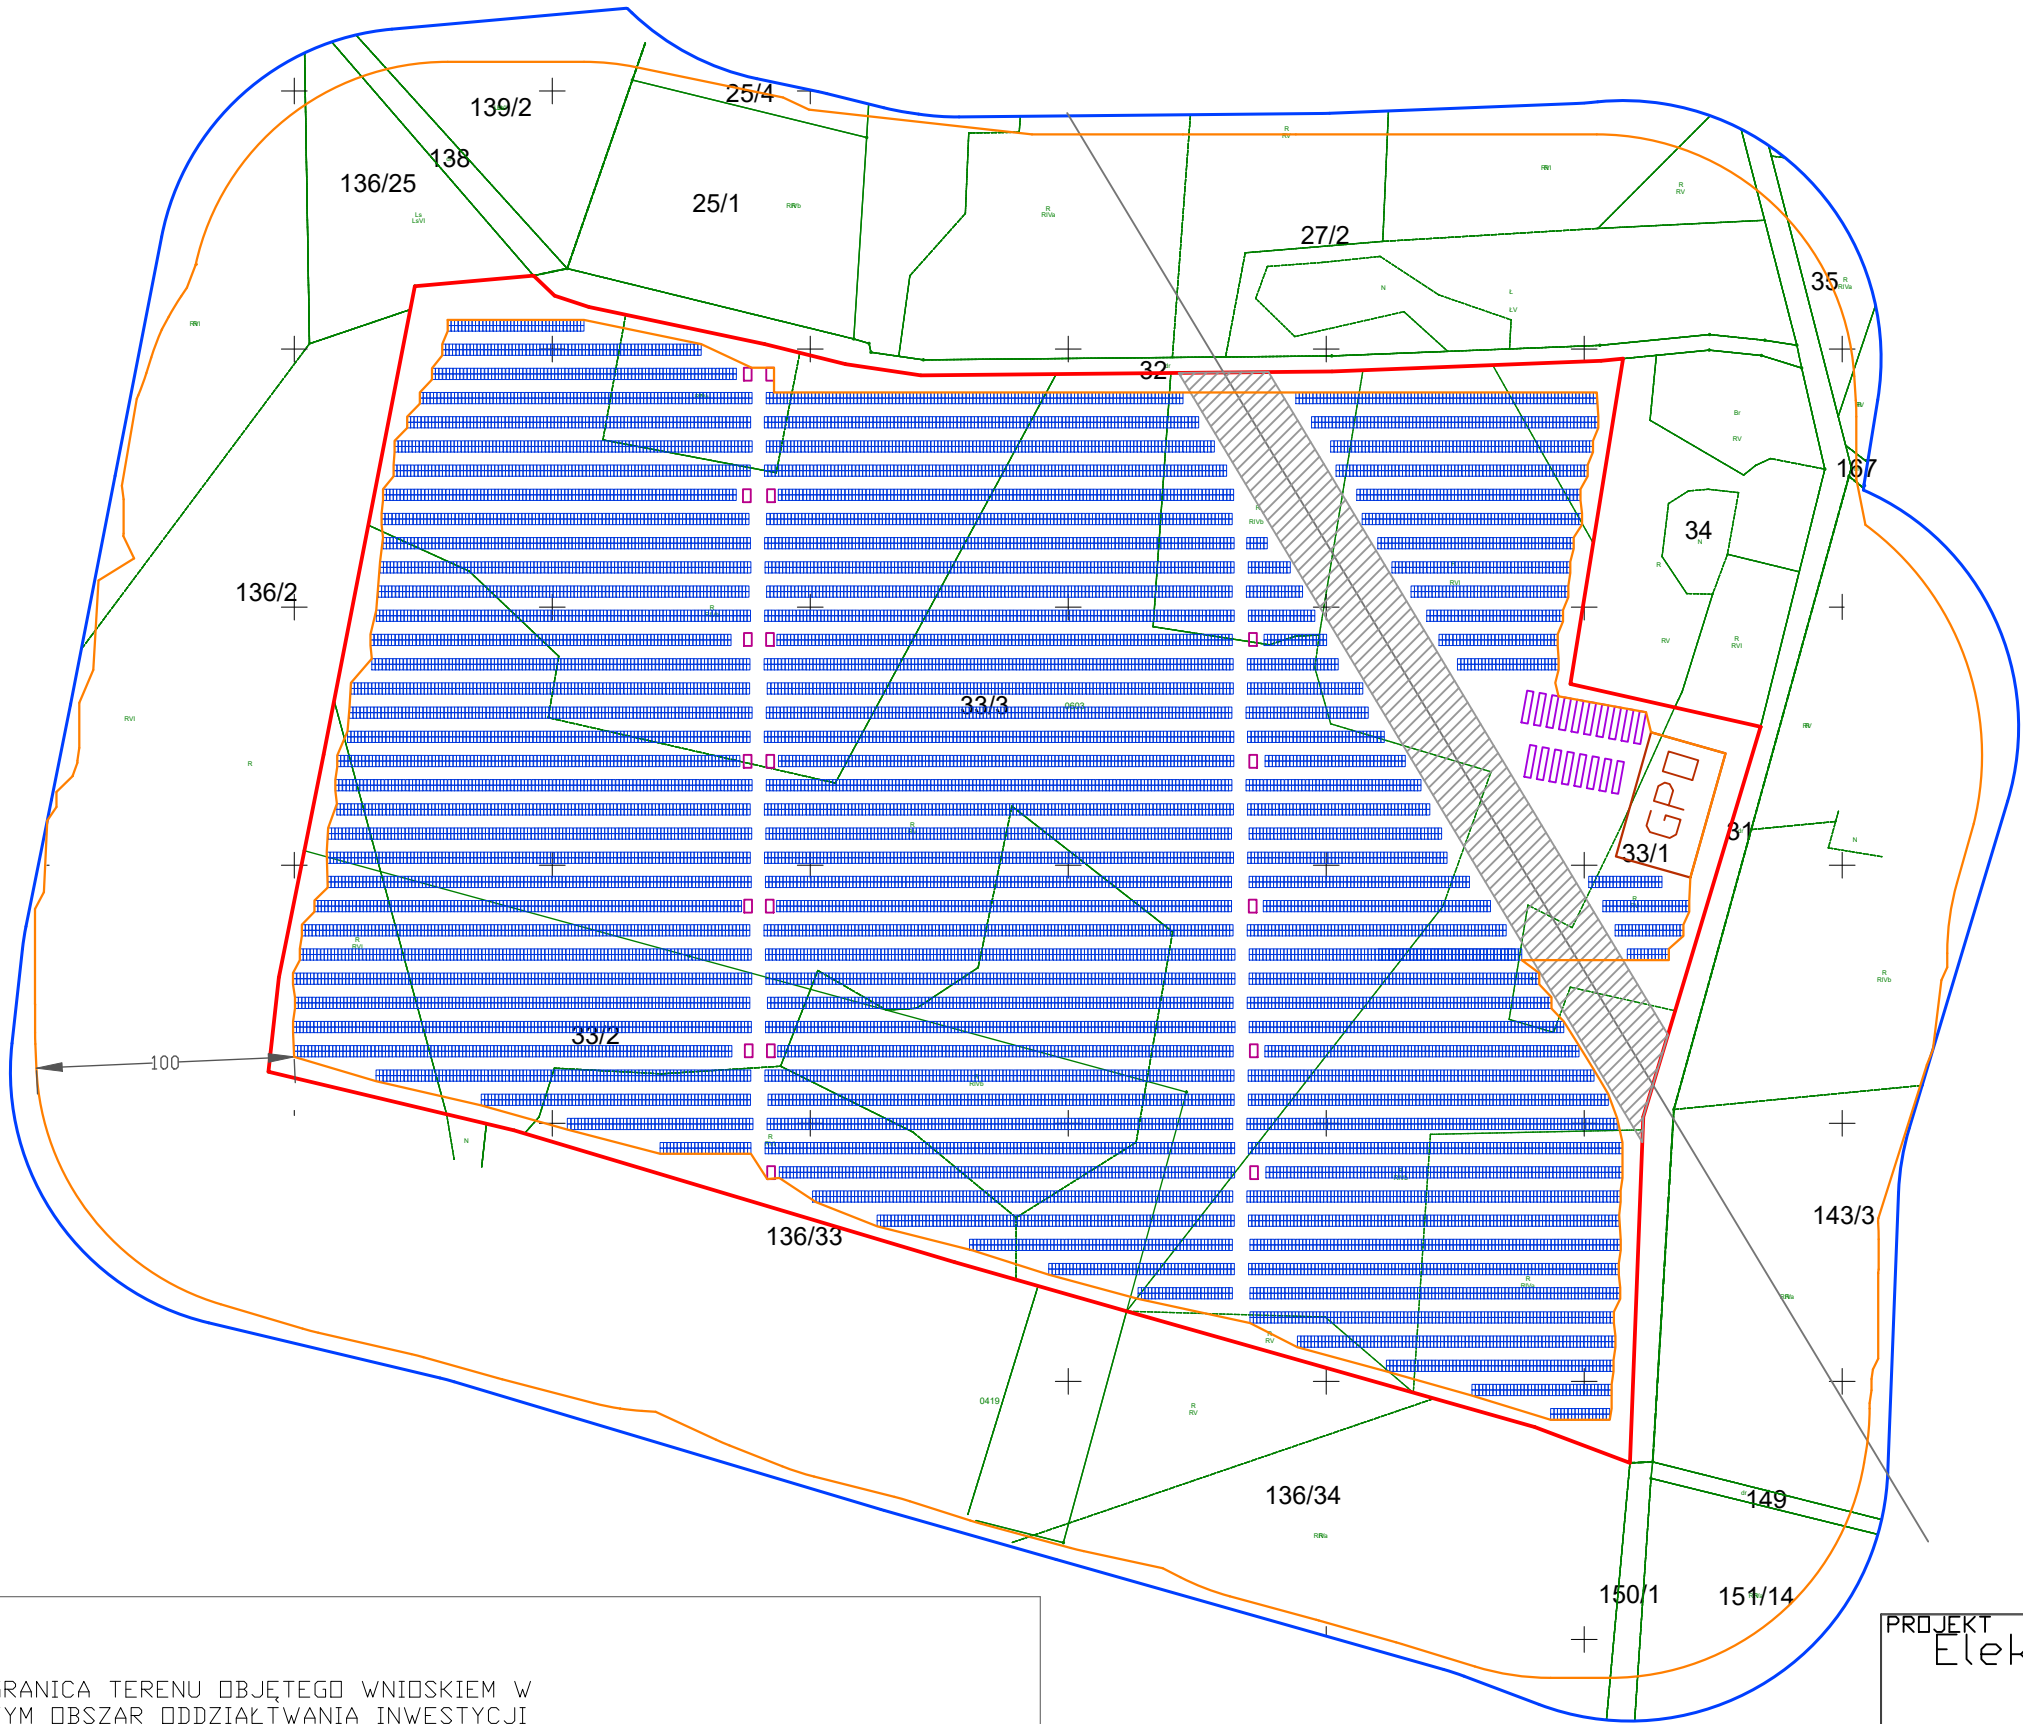

LEGENDA:

- GRANICA TERENU OBJĘTEGO WNIOSEM W TYM OBSZAR ODDZIAŁYWANIA INWESTYCJI
- GRANICA ZABUDOWY WRAZ Z OBSZAREM 100 M
- STOŁY PANELI FOTOWOLTAEICZNYCH
- KONTENEROWA STACJA TRANSFORMATOROWA
- MAGAZYN ENERGII
- STREFA BUFOROWA WZDŁUŻ LINII ELEKTROENERGETYCZNEJ WN
- GPO OBSZAR OPCJONALNEGO GŁÓWNEGO PUNKTU ODBIORU

WYKONAWCA

R2Energy sp. z o.o.
Białostocka 22/53
03-741 Warszawa
Tel: 692 533 136
email: kontakt@r2energy.pl

PROJEKT	
Elektrownia fotowoltaiczna "Chetminko"	
TYTUŁ	
Przykładowe zagospodarowanie terenu	
SKALA	RYSOWAŁ
niestandardowa	P. Ostrowska
FORMAT	DATA
A3	21.10.2024
FAZA PROJEKTU	REWIZJA
DŚ	A
RYSUNEK NR.	
1/1	