




MIEJSCOWY PLAN ZAGOSPODAROWANIA PRZESTRZENNEGO DLA OBSZARU POŁOŻONEGO NA TERENIE OBRĘBU DUSZNIKI

SKALA 1:1000

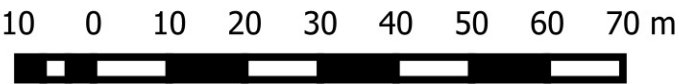

Załącznik nr 1 do Uchwały Nr/...../..... Rady Gminy Duszniki
z dniar., ogłoszonej w Dzienniku Urzędowym
Województwa Wielkopolskiego z r. poz.

WYRYS ZE STUDIUM UWARUNKWAŃ I KIERUNKÓW
ZAGOSPODAROWANIA PRZESTRZENNEGO GMINY
DUSZNIKI
SKALA 1:5 000



--- granica obszaru objętego planem

MN/U- tereny zabudowy mieszkaniowej jednorodzinnej, tereny
zabudowy usługowej

ul. Szamotulska - droga wojewódzka nr 306

ZP-KOP

KR

1WS-ZN

2WS-ZN

U

0604

Oznaczenia:

- granica obszaru objętego planem
- linie rozgraniczające tereny o różnym przeznaczeniu
i różnych zasadach zagospodarowania
- △ nieprzekraczalne linie zabudowy

Przeznaczenie terenów:

- U - teren usług
- ZP-KOP - teren zieleni urządzonej lub teren pakingu
- ZP - teren zieleni urządzonej
- WS-ZN - tereny wód powierzchniowych
lub zieleni naturalnej
- KR - teren komunikacji drogowej wewnętrznej

Inne ustalenia:

- granica złoża gazu ziemnego „Duszniki E” GZ 4726

Obszar objęty opracowaniem planu położony jest w granicach
Głównego Zbiornika Wód Podziemnych nr 145
"Szamotuły-Duszniki"

Źródło pochodzenia użytego materiału państwowego zasobu geodezyjnego i kartograficznego:
Starostwo Powiatowe w Szamotulach - Licencja nr GK-II.6642.1.1514.2024 wydana przez Starostę
Szamotulskiego
Układ współrzędnych: PL2000 strefa 5