


MIEJSCOWY PLAN ZAGOSPODAROWANIA PRZESTRZENNEGO
DLA OBSZARU POŁOŻONEGO PRZY UL. PODRZEWSKIEJ W DUSZNIKACH

układ współrzędnych PL2000(5)
mapa zasadnicza wydana na podstawie
licencji nr GK-II.6642 z 11.02.2023, 3024, CL1
z dnia 16.05.2023 r. przez Starostę Szamotulskiego

SKALA 1:2000
20 0 20 40 60 80 100m

Załącznik nr 1
do Uchwały Nr
Rady Gminy Duszniki
z dnia

WYRYS ZE STUDIUM UWARUNKOWAŃ I KIERUNKÓW
ZAGOSPODAROWANIA PRZESTRZENNEGO GMINY DUSZNIKI

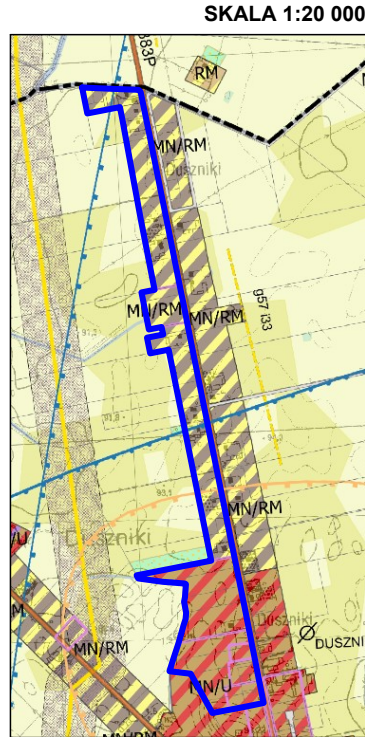

- OZNACZENIA:
- GRANICA OBSZARU OBJĘTEGO MIEJSCOWYM PLANEM ZAGOSPODAROWANIA PRZESTRZENNEGO
 - TERENY ZABUDOWY MIESZKANIOWEJ JEDNORODZINNEJ, TERENY ZABUDOWY ZAGRODOWEJ W GOSPODARSTWACH ROLNYCH, HODOWLANICH I OGRODNICZYCH
 - TERENY ZABUDOWY MIESZKANIOWEJ JEDNORODZINNEJ, TERENY ZABUDOWY USŁUGOWEJ
 - GRANICE OBOWIAZUJĄCYCH MIEJSCOWYCH PLANÓW ZAGOSPODAROWANIA PRZESTRZENNEGO
 - GRANICE STREFY OGRANICZONEJ WYSOKOŚCI ZABUDOWY LOTNICZEGO URZĄDZENIA NAZIEMNEGO - RADARU METEOROLOGICZNEGO POZNAN - WYSOKOŚCIOWO ORAZ RADARU DOZOROWANIA - MAKSYMALNY ZASIĘG OGRANICZENIA WYSOKOŚCI JEDYNE DLA TURBIN WIAKROWYCH
 - GRANICA GŁÓWNEGO ZBIORNIKA WÓD PODZIEMNYCH GZWP NR 145 DOLINA KOPALNA SZAMOTUŁY-DUSZNIKI
 - ZŁOŻA SUROWCÓW NATURALNYCH (Z1-Z28) - GAZY ZIEMNE
 - DROGI POWIATOWE

OZNACZENIA:

USTALENIA PLANU:

- GRANICA OBSZARU OBJĘTEGO PLANEM
- LINIE ROZGRANICZAJĄCE TERENY O RÓŻNYM PRZEZNACZENIU LUB RÓŻNYCH ZASADACH ZAGOSPODAROWANIA
- NIEPRZEKRACZALNE LINIE ZABUDOWY
- MNW TERENY ZABUDOWY MIESZKANIOWEJ JEDNORODZINNEJ WOLNOSTOJĄCEJ
- MNW-U TERENY ZABUDOWY MIESZKANIOWEJ JEDNORODZINNEJ WOLNOSTOJĄCEJ LUB USŁUG
- RZM TERENY ZABUDOWY ZAGRODOWEJ
- KR TERENY KOMUNIKACJI DROGOWEJ WEWNĘTRZNEJ
- PAS ZIELENI IZOLACYJNEJ
- PAS ZIELENI KRAJOBRAZOWEJ
- STREFA OCHRONY KONSERWATORSKIEJ ZE WIDENCJONOWANYCH STANOWISK ARCHEOLOGICZNYCH UJĘTYCH W WOJEWÓDZKIEJ I GMINNEJ EWIDENCJI ZABYTEKÓW:
(A) stanowisko nr 5, obszar AZP 51-22/68
(B) stanowisko nr 7, obszar AZP 51-22/70

INFORMACJE:

- 15kV NAPIĘCIE 15kV WRAZ Z PASEM OCHRONY FUNKCYJNEJ
- GRANICA GŁÓWNEGO ZBIORNIKA WÓD PODZIEMNYCH GZWP NR 145 "DOLINA KOPALNA SZAMOTUŁY-DUSZNIKI"
- GRANICA UDOKUMENTOWANEGO ZŁOŻA GAZU ZIEMNEGO "DUSZNIKI E" NR 4726
- 23 LINIE WYMIAROWE