



# MIEJSCOWY PLAN ZAGOSPODAROWANIA PRZESTRZENNEGO DLA OBSZARU POŁOŻONEGO NA TERENIE OBRĘBU DUSZNIKI

SKALA 1:1000

10 0 10 20 30 40 50 60 70 m




Załącznik nr 1 do Uchwały Nr XXXII/241/26 Rady Gminy Duszniki z dnia 26 maja 2026 r.

WYRYS ZE STUDYUM UWARNKOWAŃ I KIERUNKÓW  
ZAGOSPODAROWANIA PRZESTRZENNEGO GMINY  
DUSZNIKI  
SKALA 1:5 000



--- granica obszaru objętego planem

MN/U- tereny zabudowy mieszkaniowej jednorodzinnej, tereny zabudowy usługowej

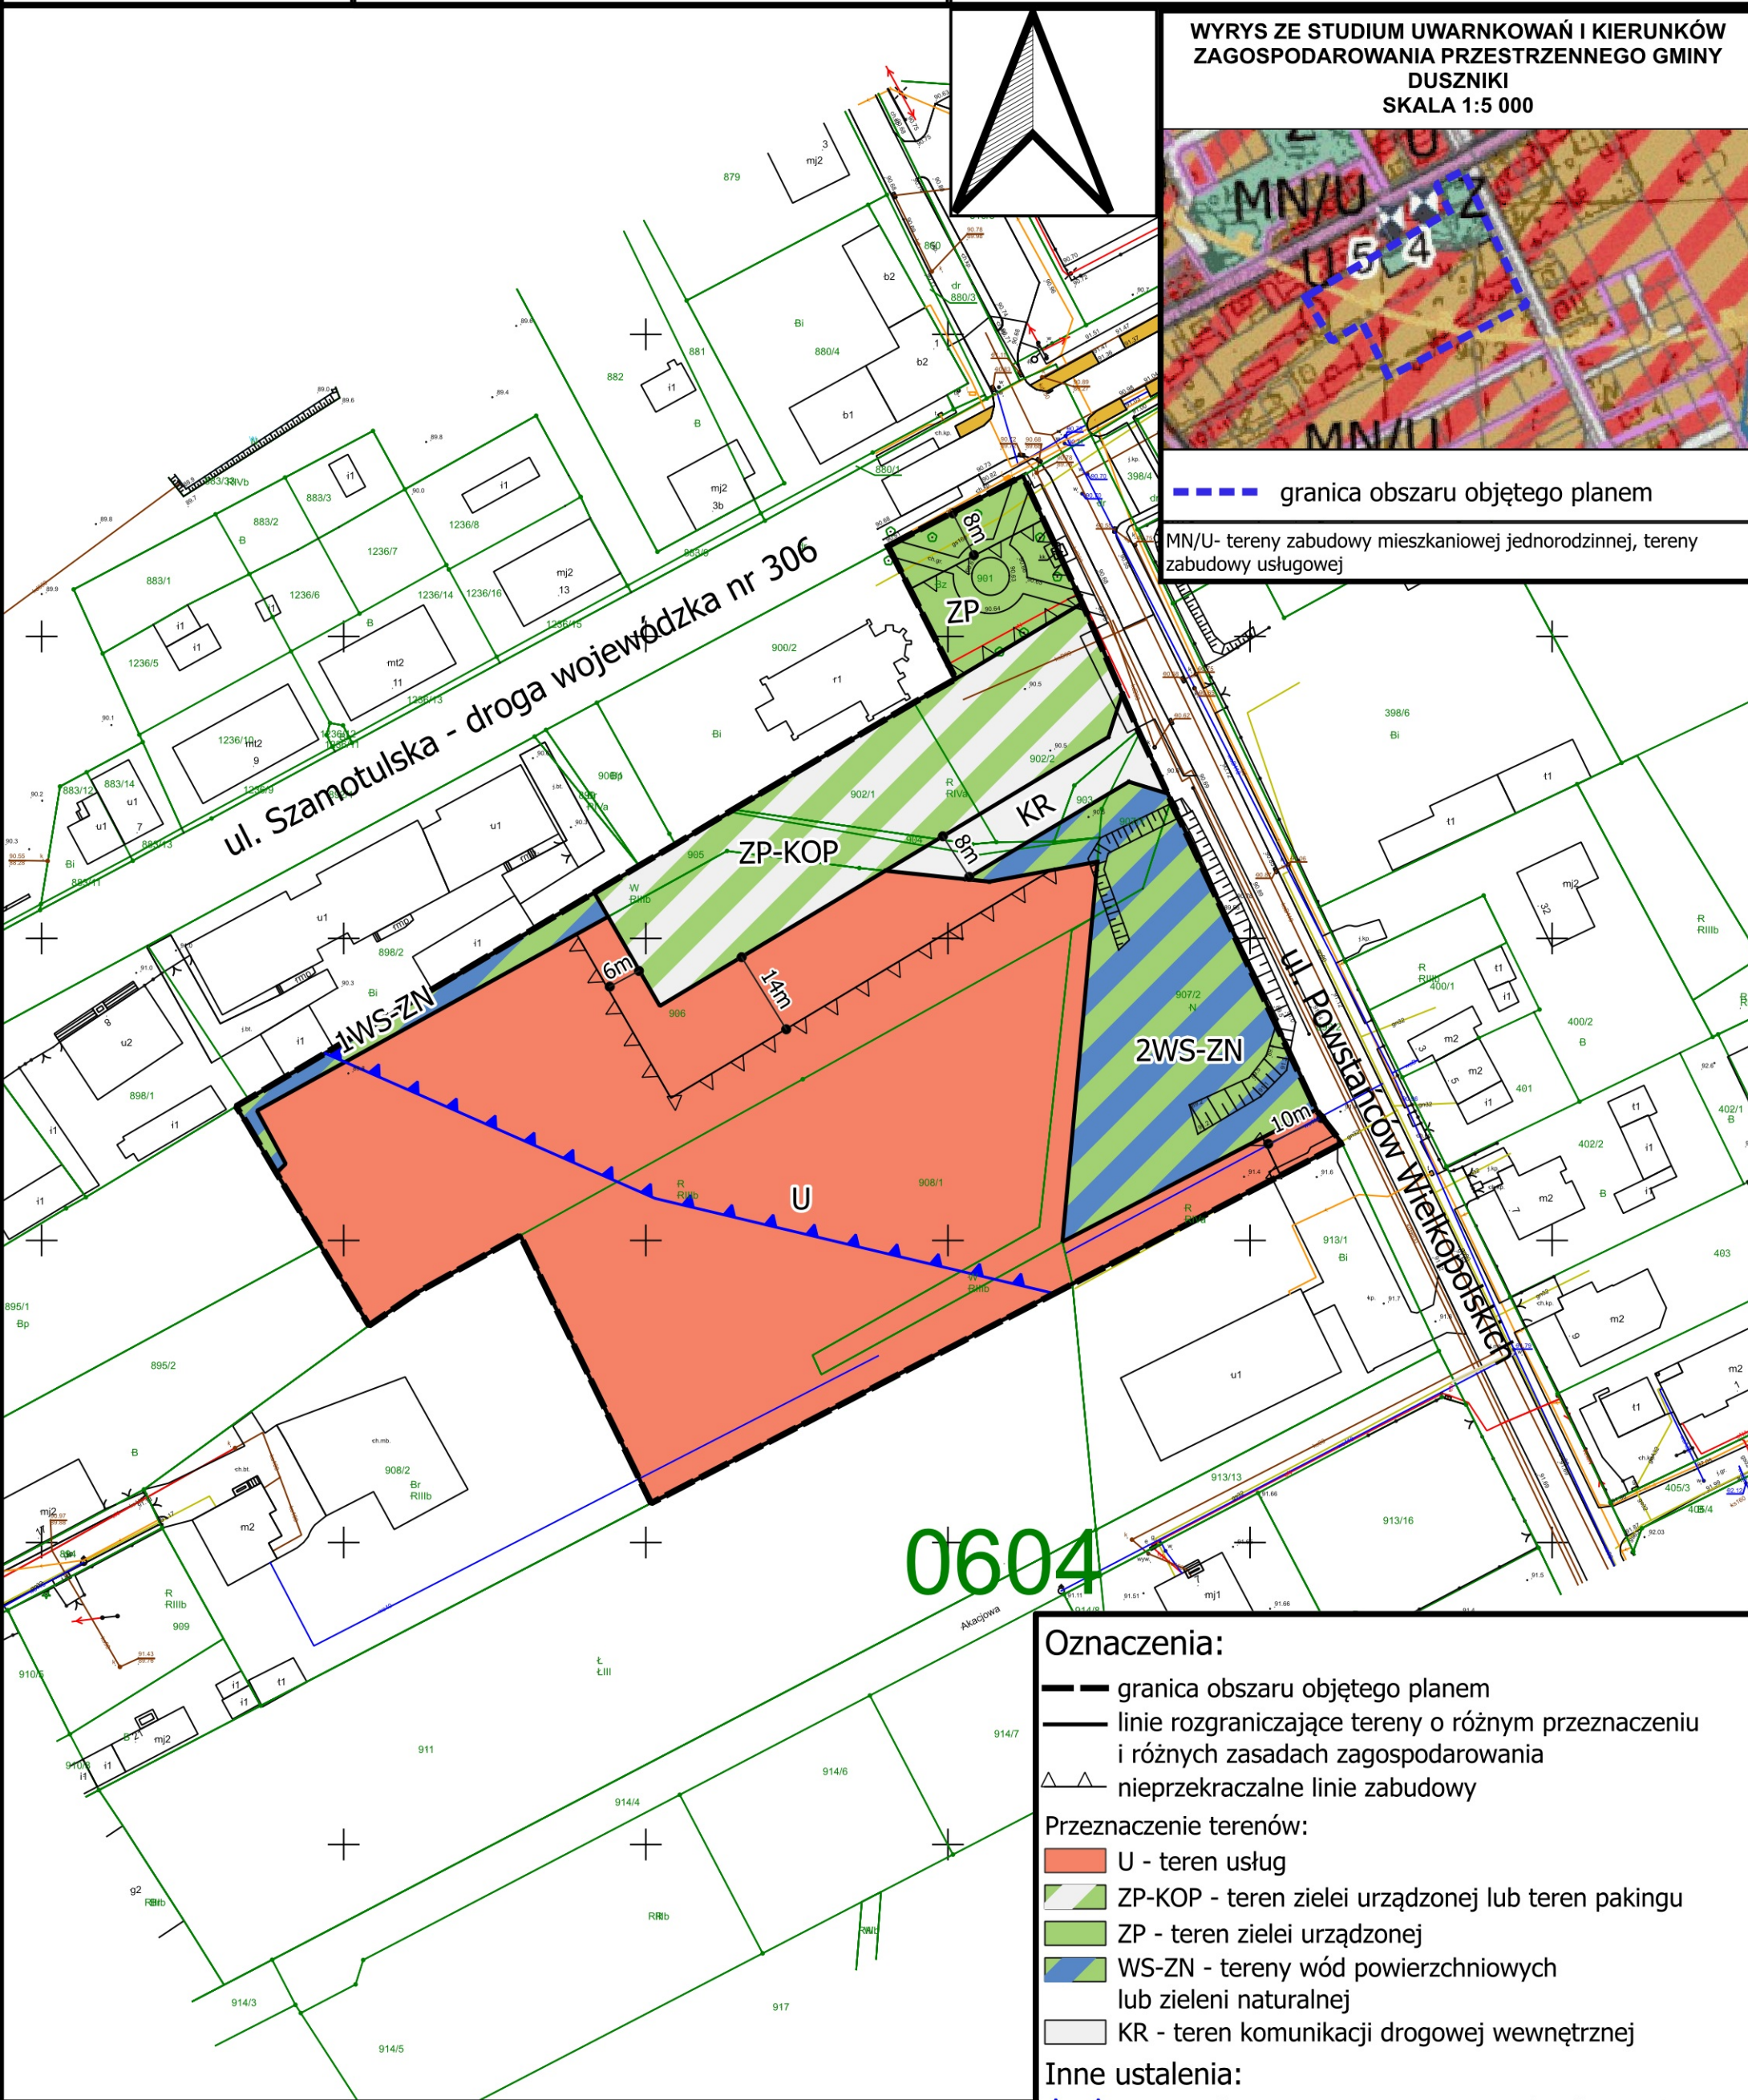

0604

**Oznaczenia:**

- granica obszaru objętego planem
- linie rozgraniczające tereny o różnym przeznaczeniu i różnych zasadach zagospodarowania
- ▲ nieprzekraczalne linie zabudowy
- Przeznaczenie terenów:**
- U - teren usług
- ZP-KOP - teren zieleni urządzonej lub teren parkingu
- ZP - teren zieleni urządzonej
- WS-ZN - tereny wód powierzchniowych lub zieleni naturalnej
- KR - teren komunikacji drogowej wewnętrznej

**Inne ustalenia:**

- ▲ granica złoża gazu ziemnego „Duszniki E” GZ 4726

Obszar objęty opracowaniem planu położony jest w granicach Głównego Zbiornika Wód Podziemnych nr 145 "Szamotuły-Duszniki"

Źródło pochodzenia użytego materiału państwowego zasobu geodezyjnego i kartograficznego:  
Starostwo Powiatowe w Szamotulach - Licencja nr GK-II.6642.1.1514.2024 wydana przez Starostę Szamotulskiego  
Układ współrzędnych: PL2000 strefa 5