


MIEJSCOWY PLAN ZAGOSPODAROWANIA PRZESTRZENNEGO DLA OBSZARU POŁOŻONEGO PRZY UL. PODRZEWSKIEJ W DUSZNIKACH

układ współrzędnych PL2000(5)
mapa zasadnicza wydana na podstawie
licencji nr GK-II/6642.1.1102.2023_3024_CL1
z dnia 18.05.2023 r. przez Starostę Szamotulskiego

SKALA 1:2000
0 20 40 60 80 100m

Załącznik nr 1
do Uchwały Nr XXXIV/251/26
Rady Gminy Duszniki
z dnia 26 czerwca 2026 r.

WYRYS ZE STUDIUM UWARUNKOWAŃ I KIERUNKÓW ZAGOSPODAROWANIA PRZESTRZENNEGO GMINY DUSZNIKI

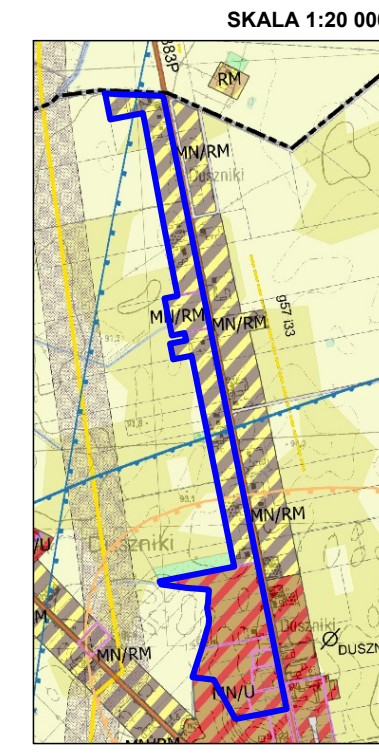

- SKALA 1:20 000
- OZNACZENIA:**
- GRANICA OBSZARU OBJĘTEGO MIEJSCOWYM PLANEM ZAGOSPODAROWANIA PRZESTRZENNEGO
 - TERENY ZABUDOWY MIESZKANIOWEJ JEDNORODZINNEJ, TERENY ZABUDOWY ZAGRODOWEJ W GOSPODARSTWACH ROLNYCH, HODOWLANYCH I OGRÓDNICZYCH
 - TERENY ZABUDOWY MIESZKANIOWEJ JEDNORODZINNEJ, TERENY ZABUDOWY USŁUGOWEJ
 - GRANICE OBOWIĄZUJĄCYCH MIEJSCOWYCH PLANÓW ZAGOSPODAROWANIA PRZESTRZENNEGO
 - GRANICE STREFY OGRANICZĄCEJ WYSOKOŚCI ZABUDOWY LOTNICZEGO URZĄDZENIA NAZIEMNEGO - RADARU METEOROLOGICZNEGO POZNAŃ - WYSOKOŚCIOWO GRAZ RADARU DOZOROWANIA - MAKSYMALNY ZASIĘG OGRANICZENIA WYSOKOŚCI JEDYNE DLA TURBIN WIAKROWYCH
 - GRANICA GŁÓWNEGO ZBIORNIKA WÓD PODZIEMNYCH GZWP NR 145 DOLINA KOPALNA SZAMOTUŁY-DUSZNIKI
 - ZŁOŻA SUROWCÓW NATURALNYCH (Z1-Z28) - GAZY ZIEMNE
 - DROGI POWIATOWE

OZNACZENIA:

USTALENIA PLANU:

- GRANICA OBSZARU OBJĘTEGO PLANEM
- LINIE ROZGRANICZAJĄCE TERENY O RÓŻNYM PRZEZNACZENIU LUB RÓŻNYCH ZASADACH ZAGOSPODAROWANIA
- NIEPRZEKACZALNE LINIE ZABUDOWY
- MNW TERENY ZABUDOWY MIESZKANIOWEJ JEDNORODZINNEJ WOLNOSTOJĄCEJ
- MNW-U TERENY ZABUDOWY MIESZKANIOWEJ JEDNORODZINNEJ WOLNOSTOJĄCEJ LUB USŁUG
- RZM TERENY ZABUDOWY ZAGRODOWEJ
- KR TERENY KOMUNIKACJI DROGOWEJ WEWNĘTRZNEJ
- PAS ZIELENI IZOLACYJNEJ
- PAS ZIELENI KRAJOBRAZOWEJ
- STREFA OCHRONY KONSERWATORSKIEJ ZE WIDENIOWANYCH STANOWISK ARCHEOLOGICZNYCH UJĘTYCH W WOJEWÓDZKIEJ I GMINNEJ EWIDENCJI ZABYTKÓW:
(A) stanowisko nr 5, obszar AZP 51-22/68
(B) stanowisko nr 7, obszar AZP 51-22/70

INFORMACJE:

- NAPIĘTRZNA LINIA ELEKTROENERGETYCZNA ŚREDNIEGO NAPIĘCIA 15kV WRAZ Z PASEM OCHRONY FUNKCYJNEJ
- GRANICA GŁÓWNEGO ZBIORNIKA WÓD PODZIEMNYCH GZWP NR 145 "DOLINA KOPALNA SZAMOTUŁY-DUSZNIKI"
- GRANICA UDOKUMENTOWANEGO ZŁOŻA GAZU ZIEMNEGO "DUSZNIKI E" NR 4726
- LINIE WYMIAROWE

