





MIEJSCOWY PLAN ZAGOSPODAROWANIA PRZESTRZENNEGO DLA CZĘŚCI DZIAŁKI O NR EWID. 439/25 W DUSZNIKACH


SKALA 1:1000

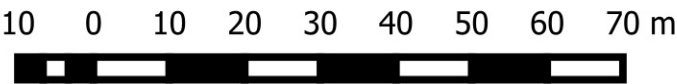

Załącznik nr 1 do Uchwały Nr/...../..... Rady Gminy Duszniki z dniar., ogłoszonej w Dzienniku Urzędowym Województwa Wielkopolskiego z r. poz.


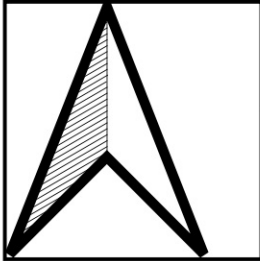


WYRYS ZE STUDIUM UWARUNKWAŃ I KIERUNKÓW ZAGOSPODAROWANIA PRZESTRZENNEGO GMINY DUSZNIKI

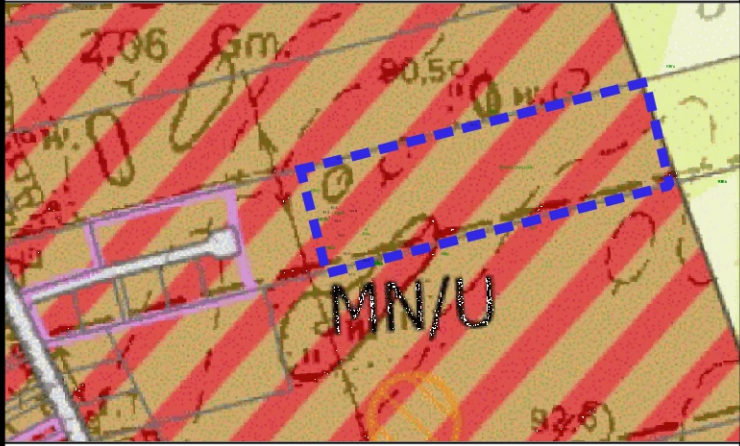

--- granica obszaru objętego planem

MN/U- tereny zabudowy mieszkaniowej jednorodzinnej, tereny zabudowy usługowej

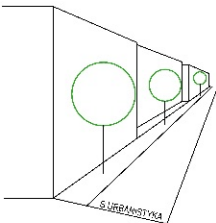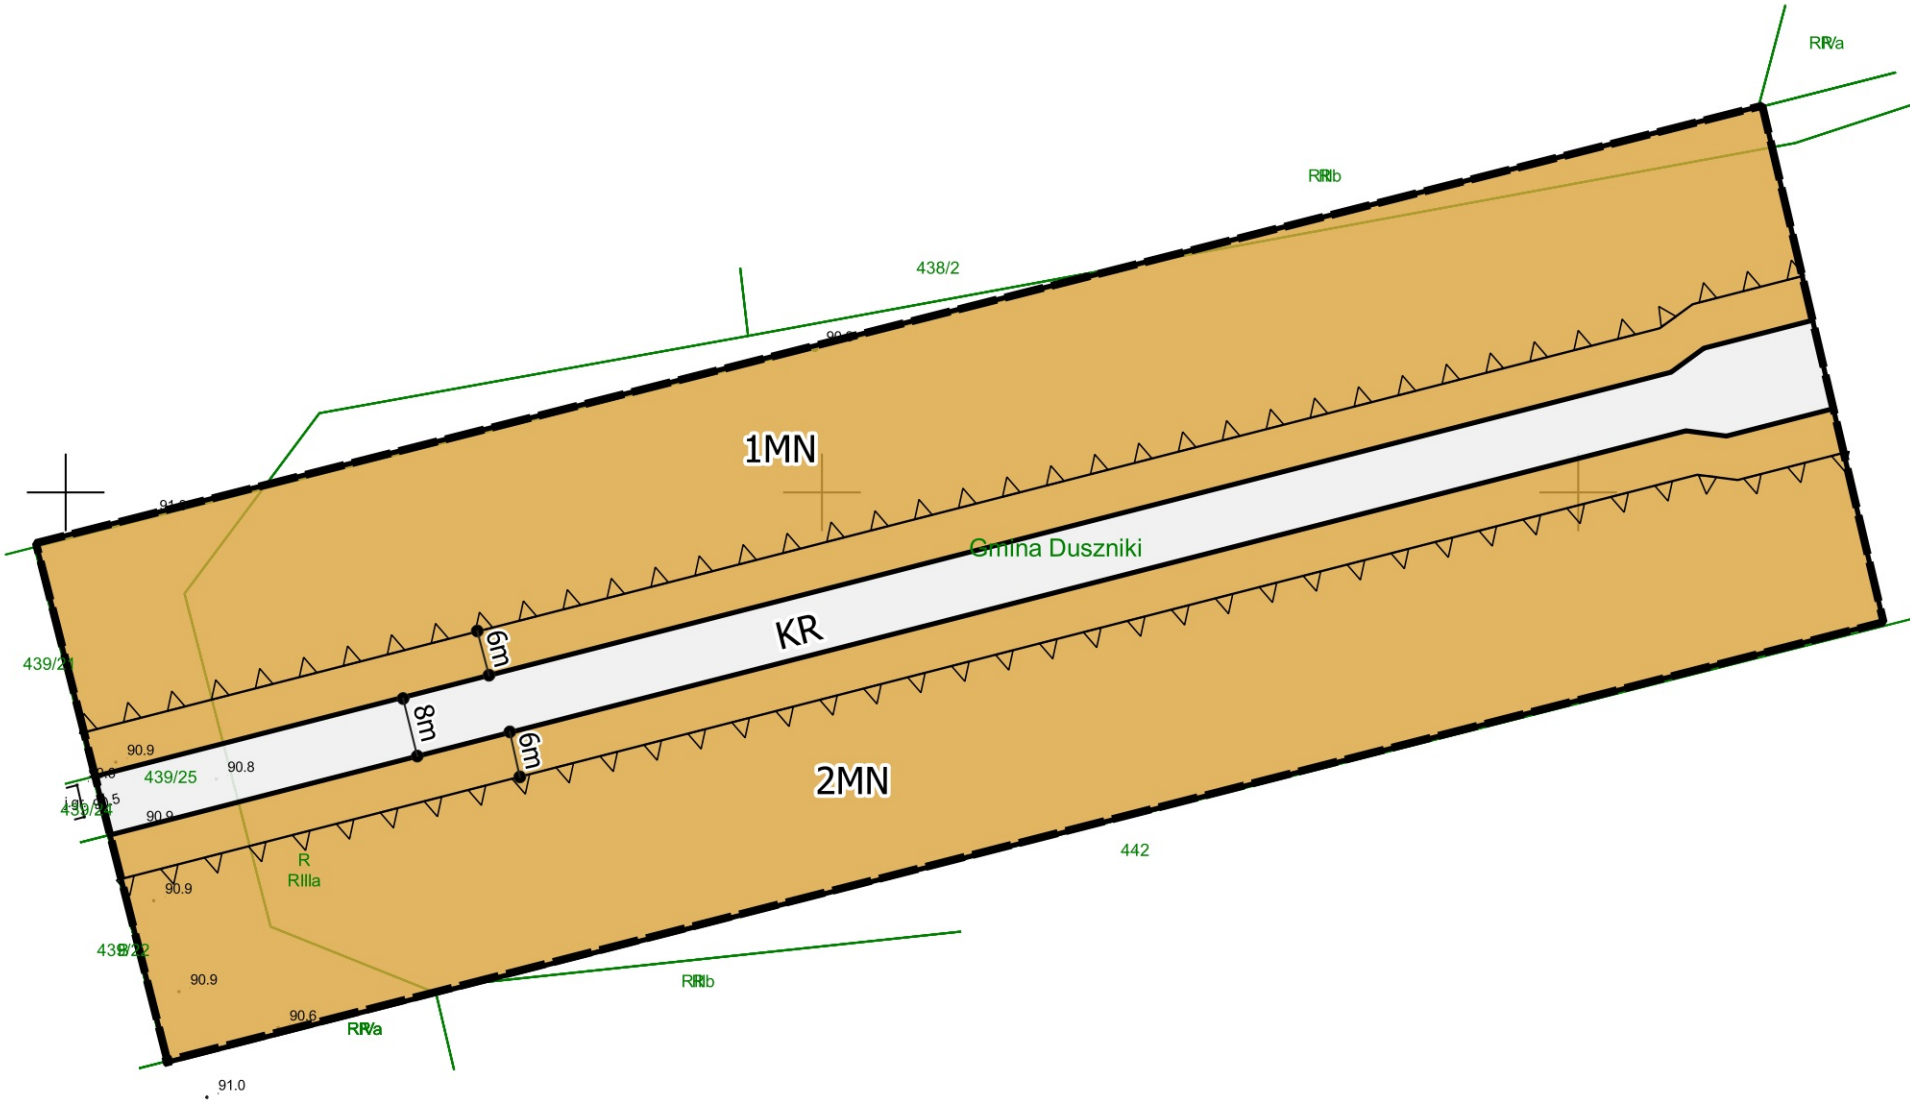

Oznaczenia:

- granica obszaru objętego planem
- linie rozgraniczające tereny o różnym przeznaczeniu i różnych zasadach zagospodarowania
- △△ nieprzekraczalne linie zabudowy

Przeznaczenie terenów:

- MN - tereny zabudowy mieszkaniowej jednorodzinnej
- KR - teren komunikacji drogowej wewnętrznej

Źródło pochodzenia użytego materiału państwowego zasobu geodezyjnego i kartograficznego: Starostwo Powiatowe w Szamotułach - Licencja nr GK-II.6642.1.511.2023_3024_CL1 wydana przez Starostę Szamotulskiego
Układ współrzędnych: PL2000 strefa 5

Obszar objęty opracowaniem planu położony jest w granicach Głównego Zbiornika Wód Podziemnych nr 145 "Szamotuły-Duszniki"