


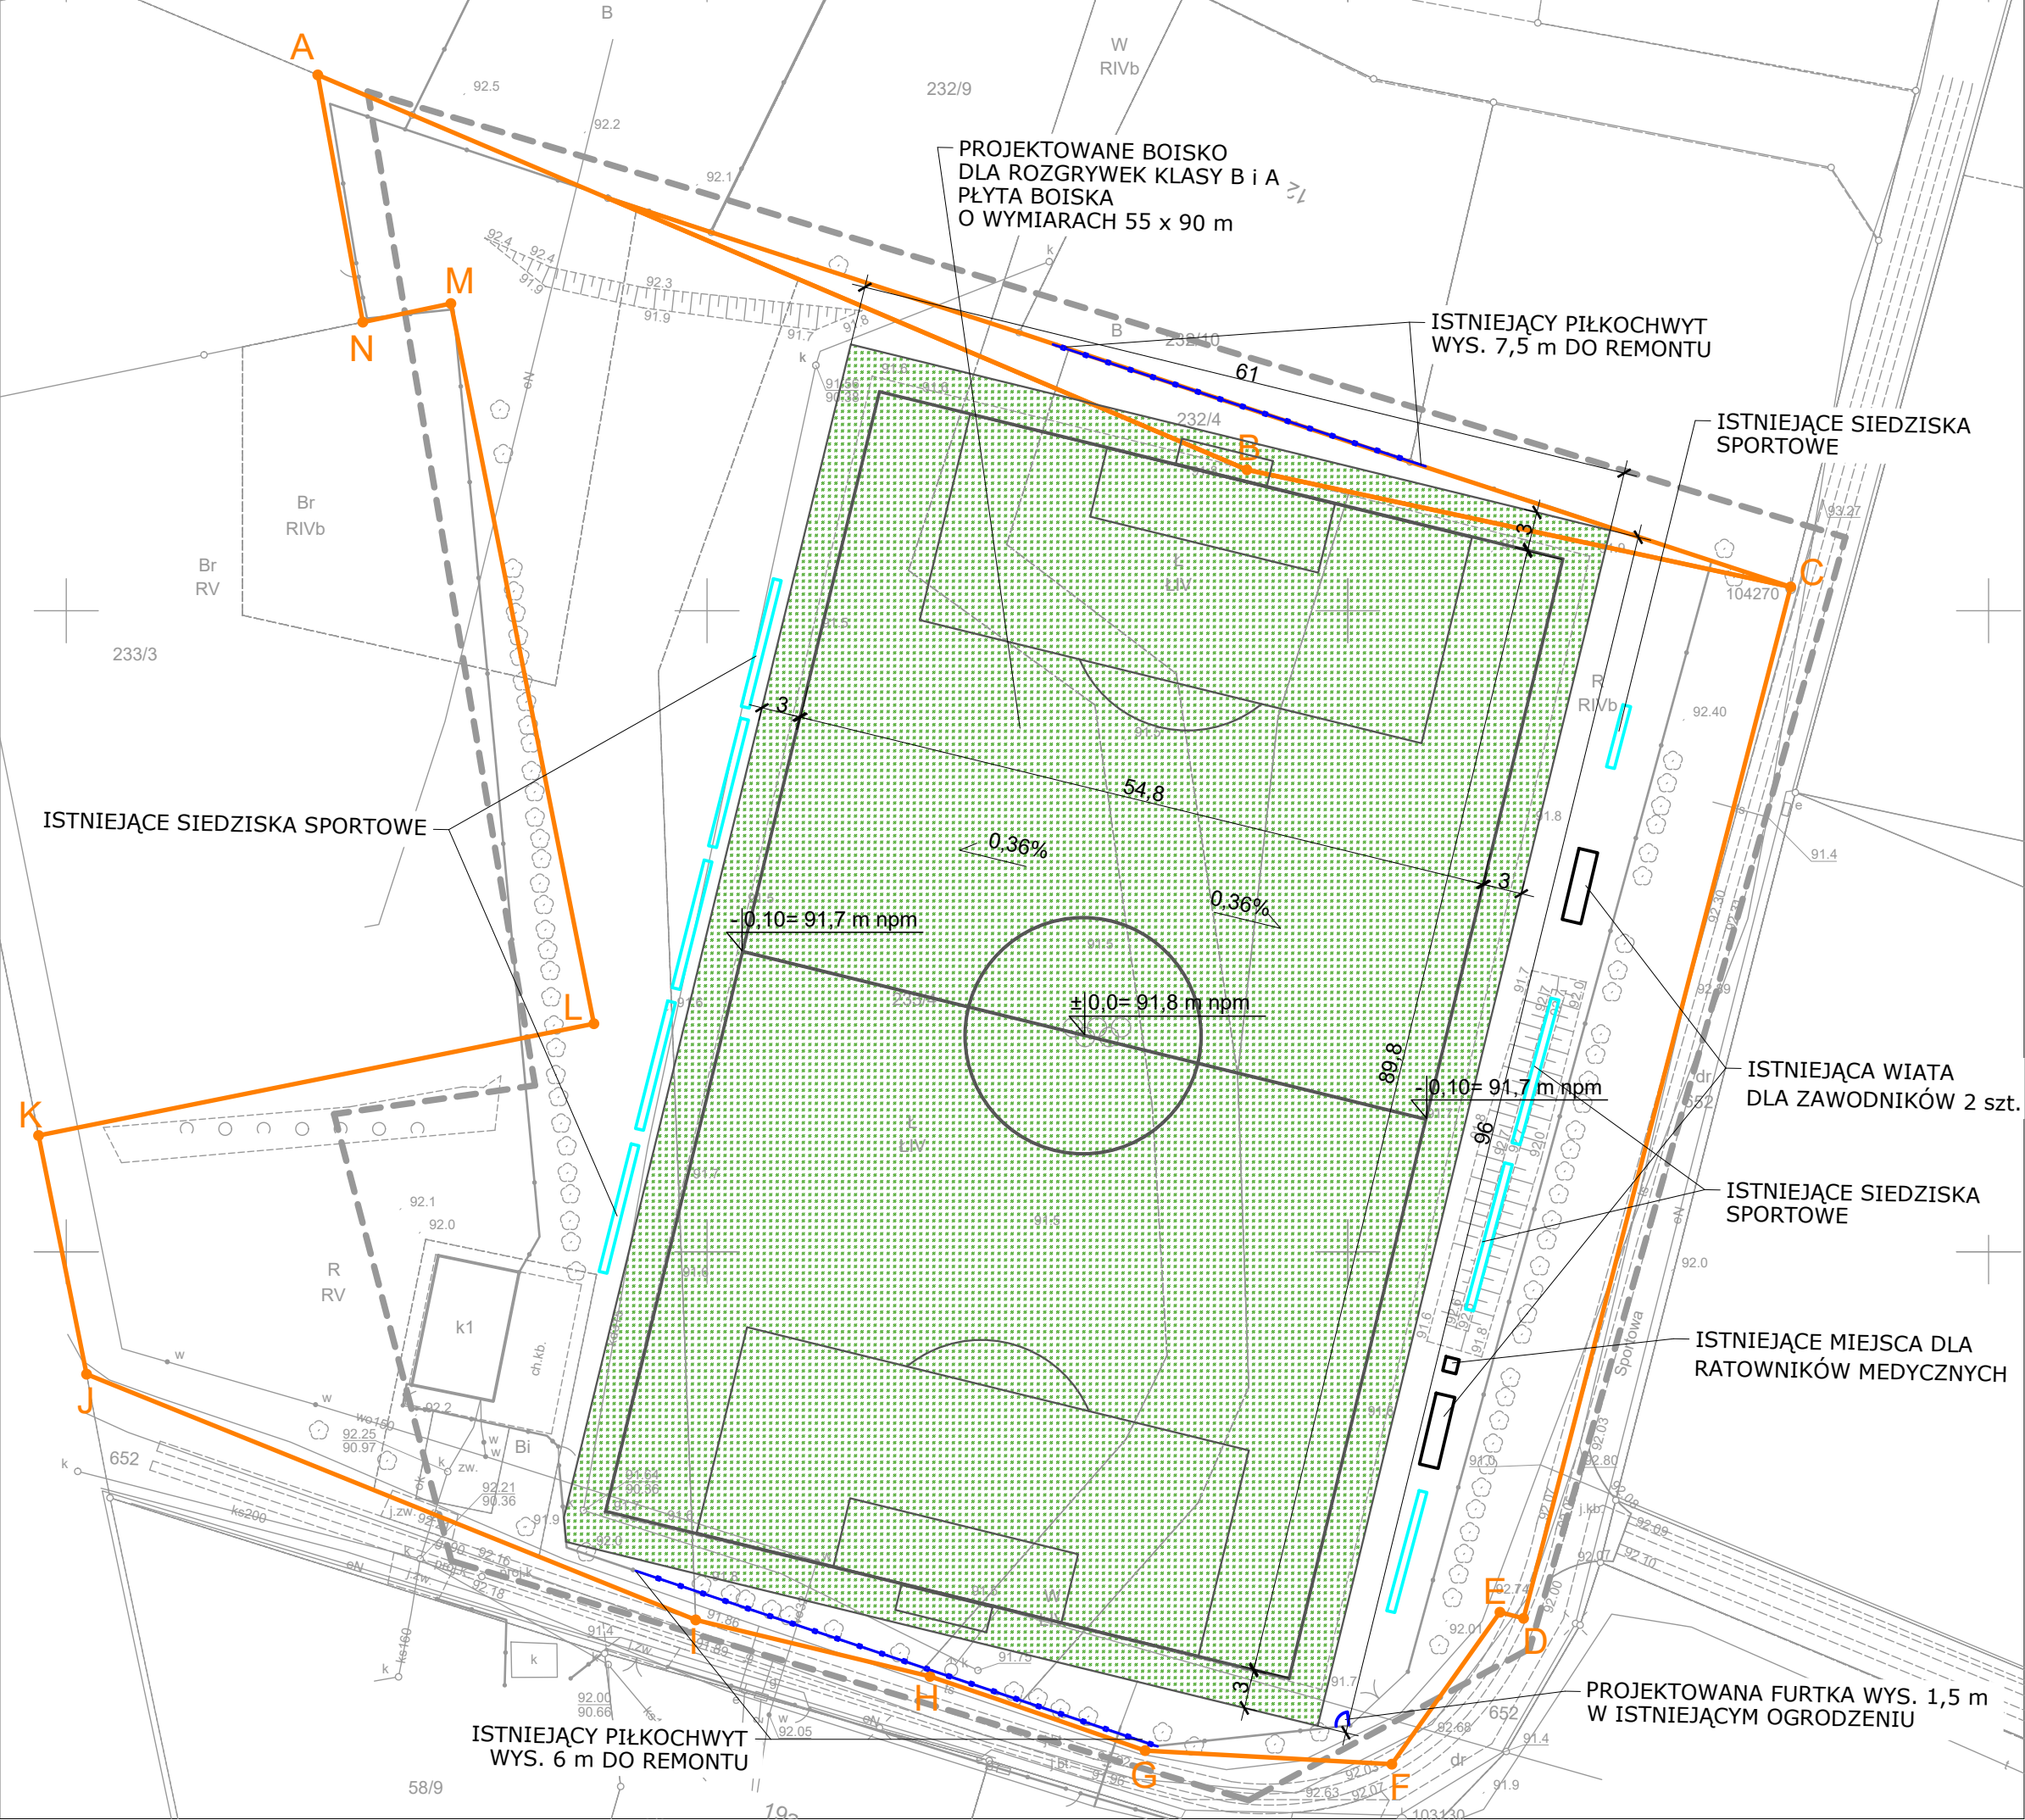

LEGENDA

GRANICA DZIAŁKI / OBSZAR OPRACOWANIA

OBIEKTY ISTNIEJĄCE

- ISTNIEJĄCY PIŁKOCHWYT
- ISTNIEJĄCE SIEDZISKA
- ISTNIEJĄCE WIATY

OBIEKTY PROJEKTOWANE

- REMONTOWANE BOISKO - TRAWA
- PROJEKTOWANA FURTKA

Nazwa zamierzenia budowlanego:

ODNOWIENIE BOISKA SPORTOWEGO
W M. PODRZEWIE

Inwestor:
Gmina Duszniki
ul. Sportowa 1, 64-550 Duszniki

Adres inwestycji:
Podrzwie, Gmina Duszniki
dz. nr 232/4, 233/4
obręb Podrzwie 302402_2.0610
jedn. ewiden. Duszniki - gmina wiejska

Tytuł rysunku:
PROJEKT ZAGOSPODAROWANIA
TERENU

Projektant
mgr inż. arch. kraj
Aneta Mikołajczyk

Data 06.2025	Skala 1:500	Rysunek nr 01
-----------------	----------------	------------------