




SKALA 1:1000

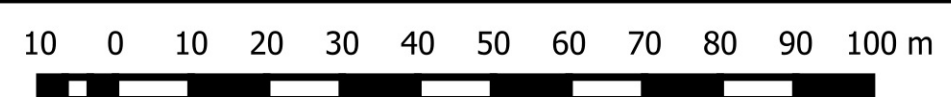

- Oznaczenia:
- granica obszaru objętego planem
 - linie rozgraniczające tereny o różnym przeznaczeniu i różnych zasadach zagospodarowania
 - △△△ nieprzekraczalne linie zabudowy
- Przeznaczenie terenów:
- SRZM - tereny zabudowy zagrodowej
 - RN - tereny rolnicze z zakazem zabudowy
 - WS/ZN - tereny wód powierzchniowych śródlądowych lub tereny zieleni naturalnej
 - KD/D - tereny komunikacji drogowej publicznej, tereny drogi dojazdowej
 - KR - tereny komunikacji drogowej wewnętrznej
- Inne ustalenia:
- EE-SN-15kV - linia elektroenergetyczna średniego napięcia 15kV
 - EENN-400kV - linia elektroenergetyczna najwyższych napięć 400kV
 - pas technologiczny linii elektroenergetycznej
- Obszar objęty opracowaniem planu pokryty jest w granicach udokumentowanego złoża wód termalnych "Tamowo Podgórze GT1"

