




SKALA 1:1000

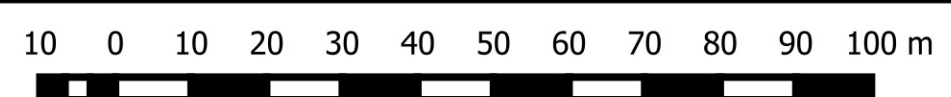

- Oznaczenia:
- granica obszaru objętego planem
  - linie rozgraniczające tereny o różnym przeznaczeniu i różnych zasadach zagospodarowania
  - △, △△, △△△ nieprzekraczalne linie zabudowy
- Przeznaczenie terenów:
- SRZM - tereny zabudowy zagrodowej
  - RN - tereny rolnicze z zakazem zabudowy
  - WS/ZN - tereny wód powierzchniowych śródlądowych lub tereny zieleni naturalnej
  - KDO - tereny komunikacji drogowej publicznej, tereny drogi dojazdowej
  - KR - tereny komunikacji drogowej wewnętrznej
- Inne ustalenia:
- EE-SN-15kV - linia elektroenergetyczna średniego napięcia 15kV
  - EENN-400kV - linia elektroenergetyczna najwyższych napięć 400kV
  - pas technologiczny linii elektroenergetycznej
- Obszar objęty opracowaniem planu pokryty jest w granicach udokumentowanego złoża wód termalnych "Tamowo Podgórne GT1"

