



PIK. 22,63

Skala pionowa 1:100  
Skala pozioma 1:100

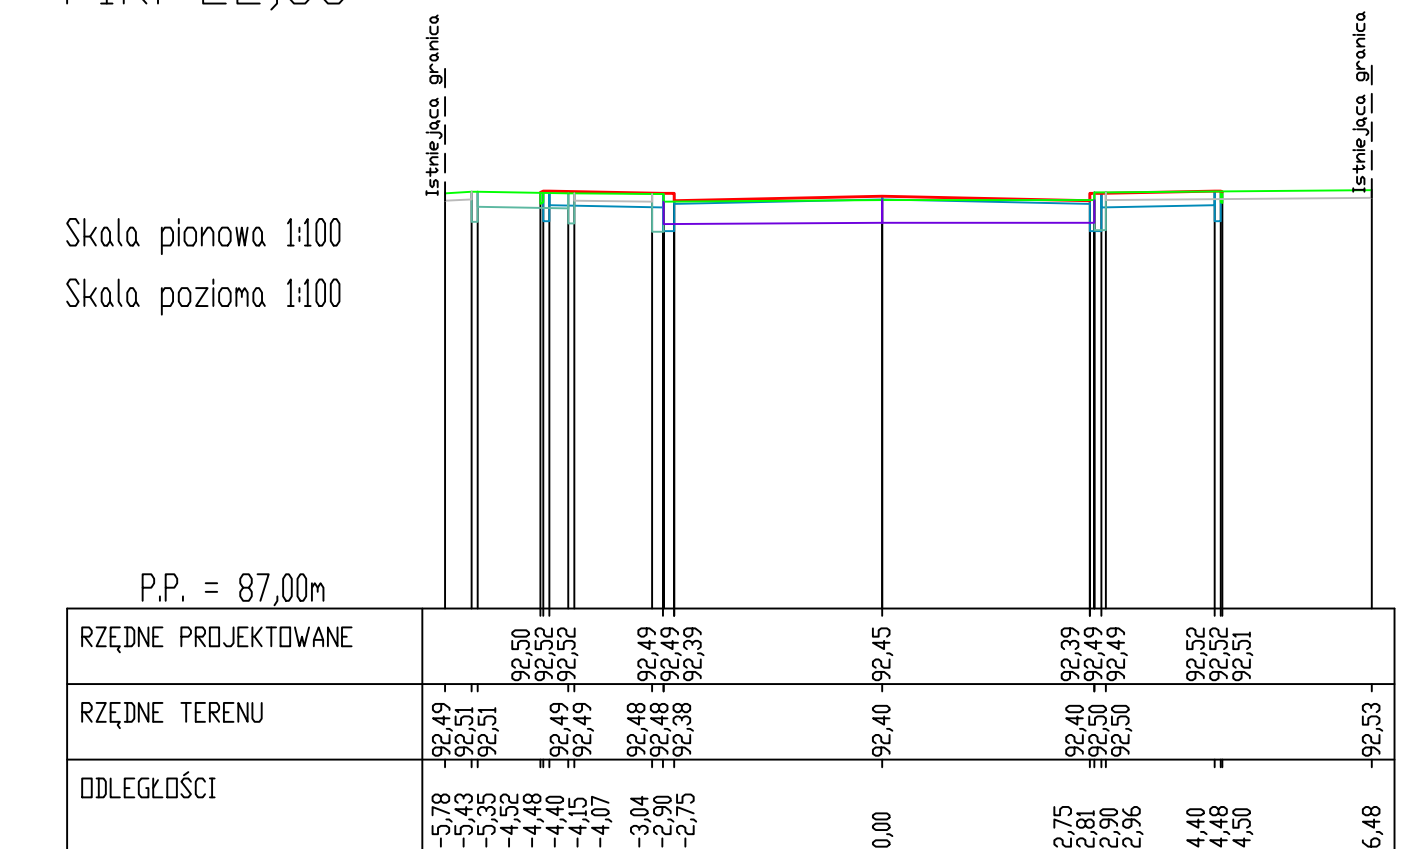


PIK. 71,21

kala pionowa 1:100  
kala pozioma 1:100

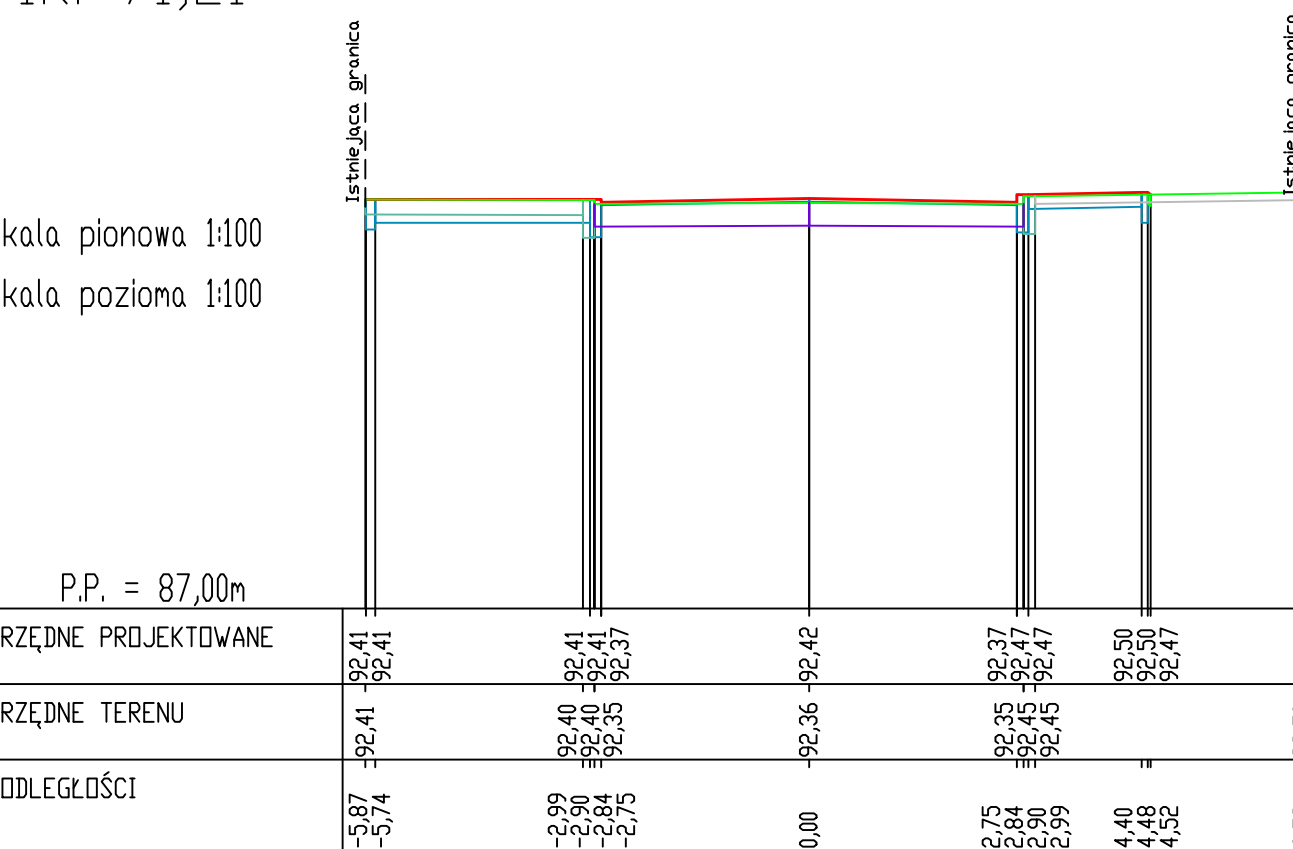


PIK. 101,89

Skala pionowa 1:100  
Skala pozioma 1:100

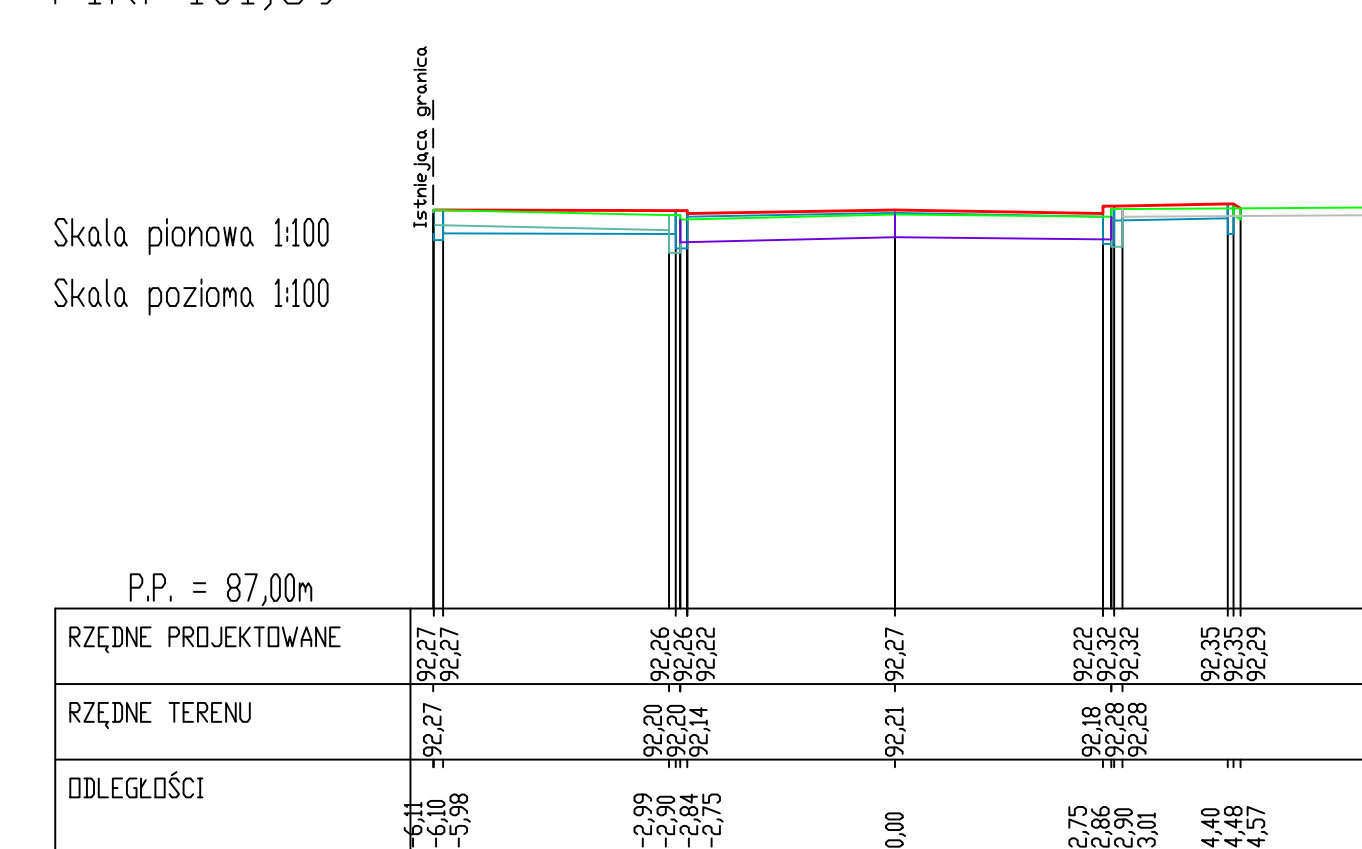


PIK. 161,84

Skala pionowa 1:100  
Skala pozioma 1:100

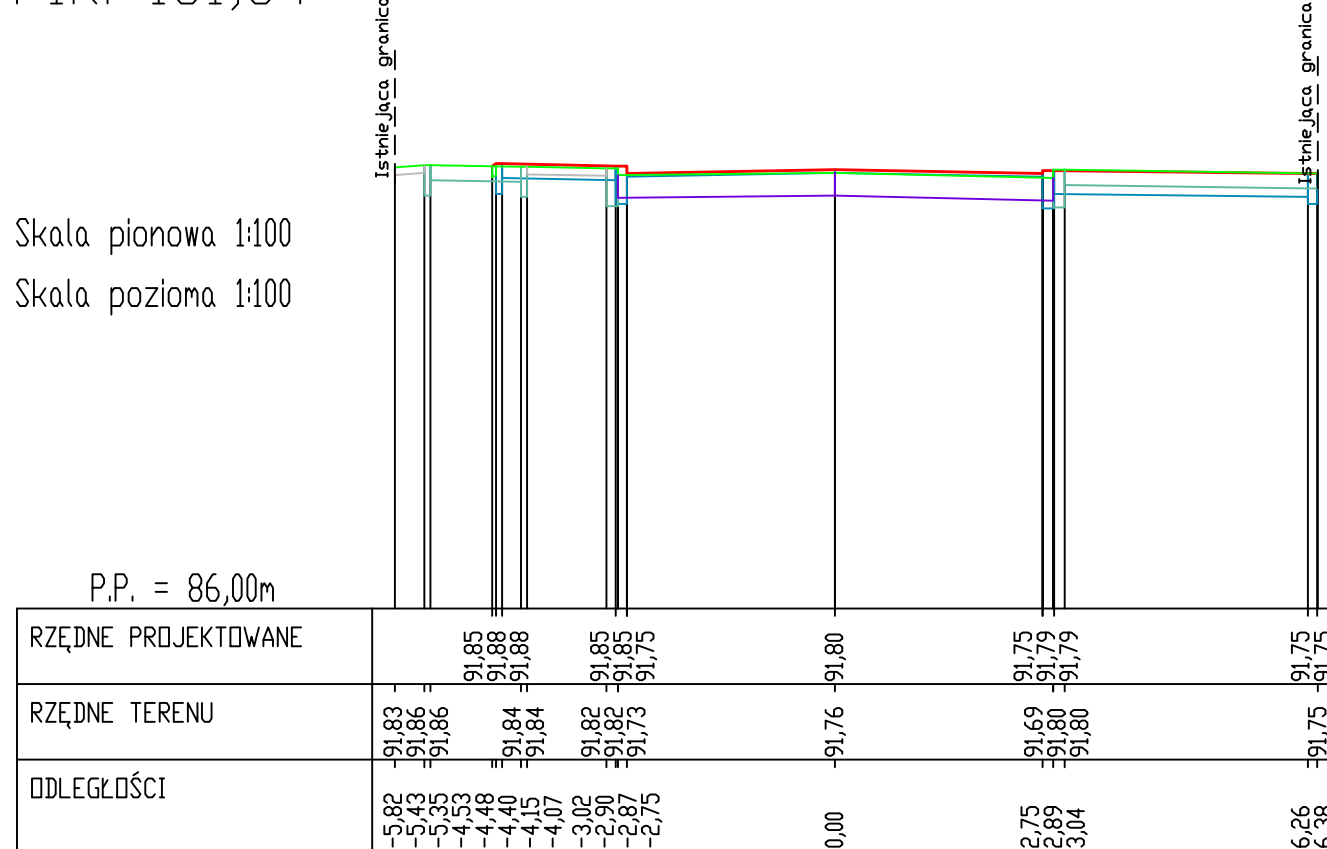


PIK. 209,29

Skala pionowa 1:100  
Skala pozioma 1:100

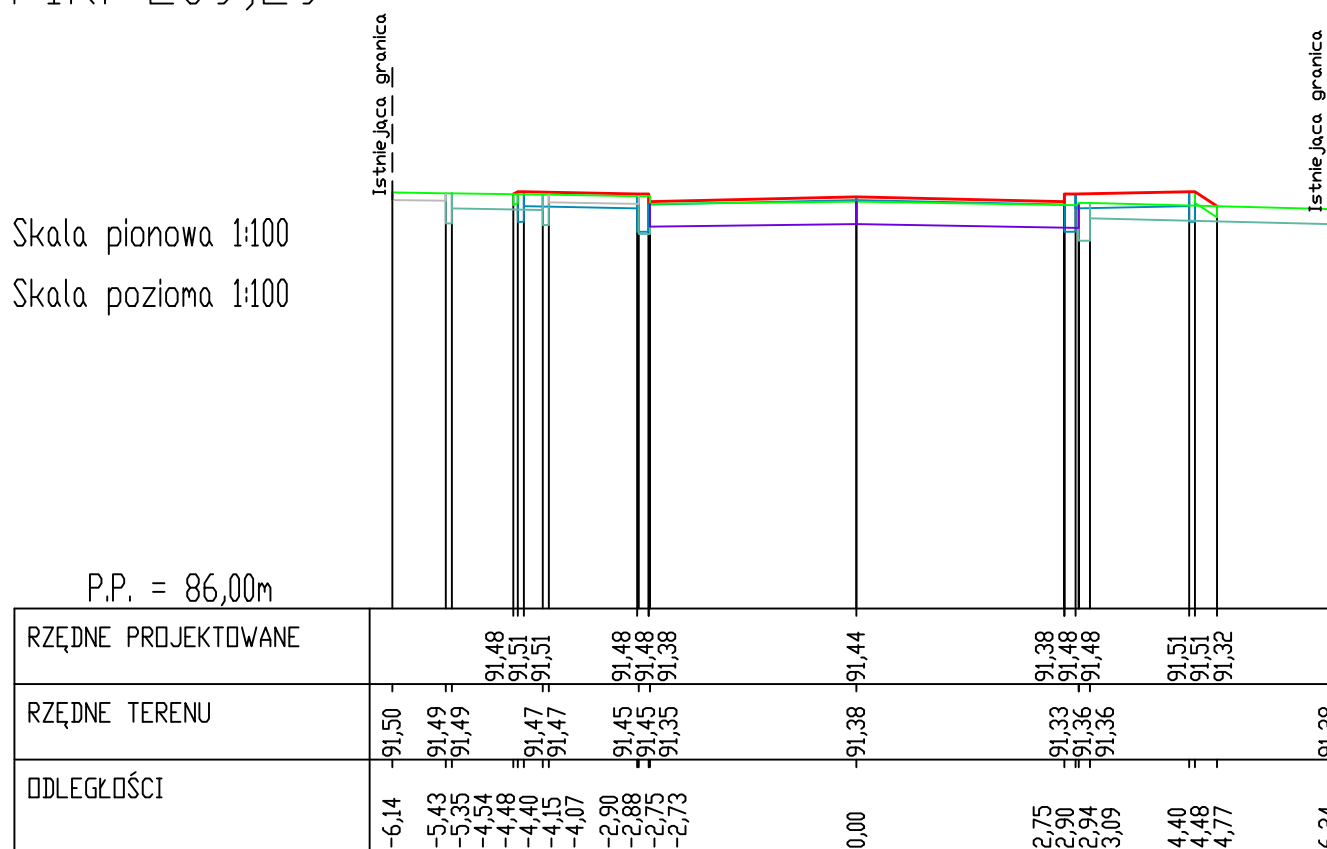


PIK. 247,78

Skala pionowa 1:100  
Skala pozioma 1:100

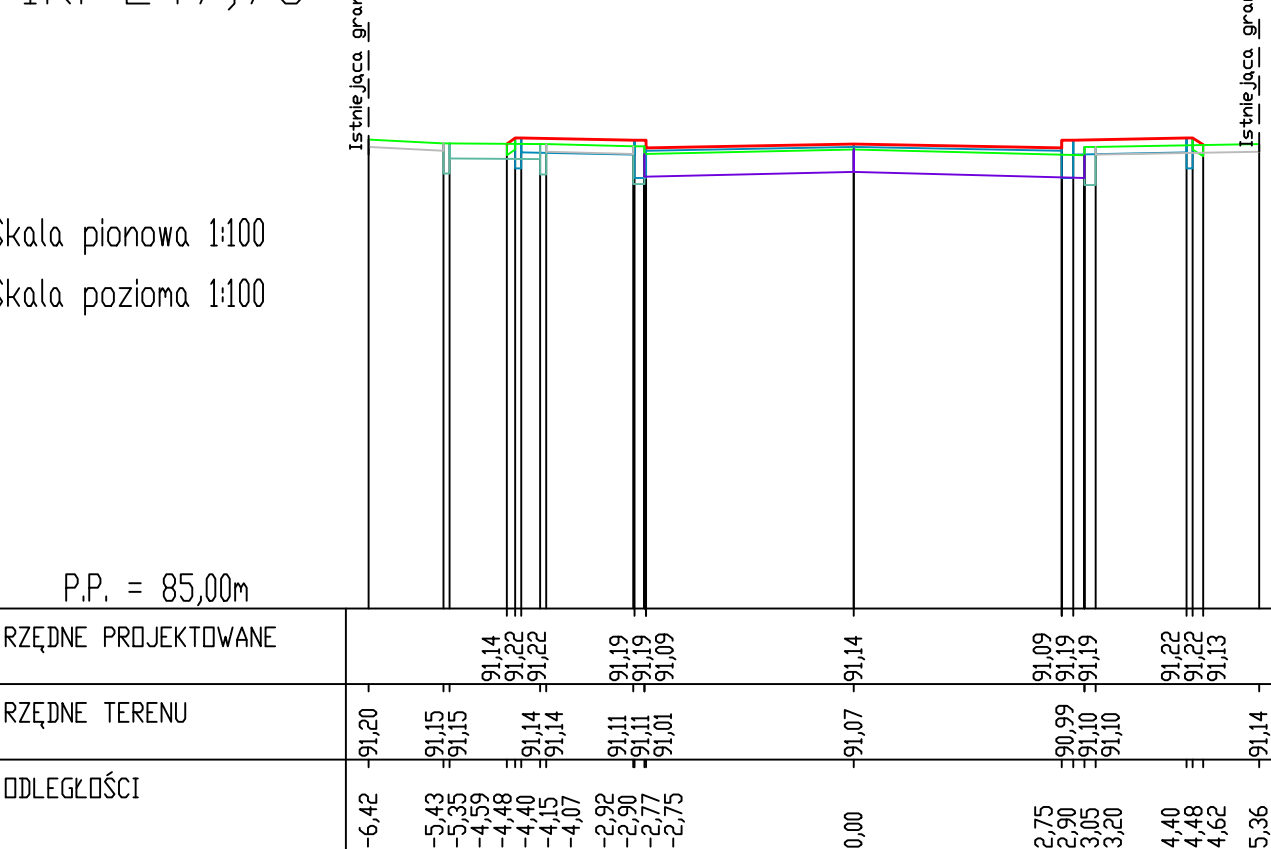


PIK. 35,24

Skala pionowa 1:100  
Skala pozioma 1:100

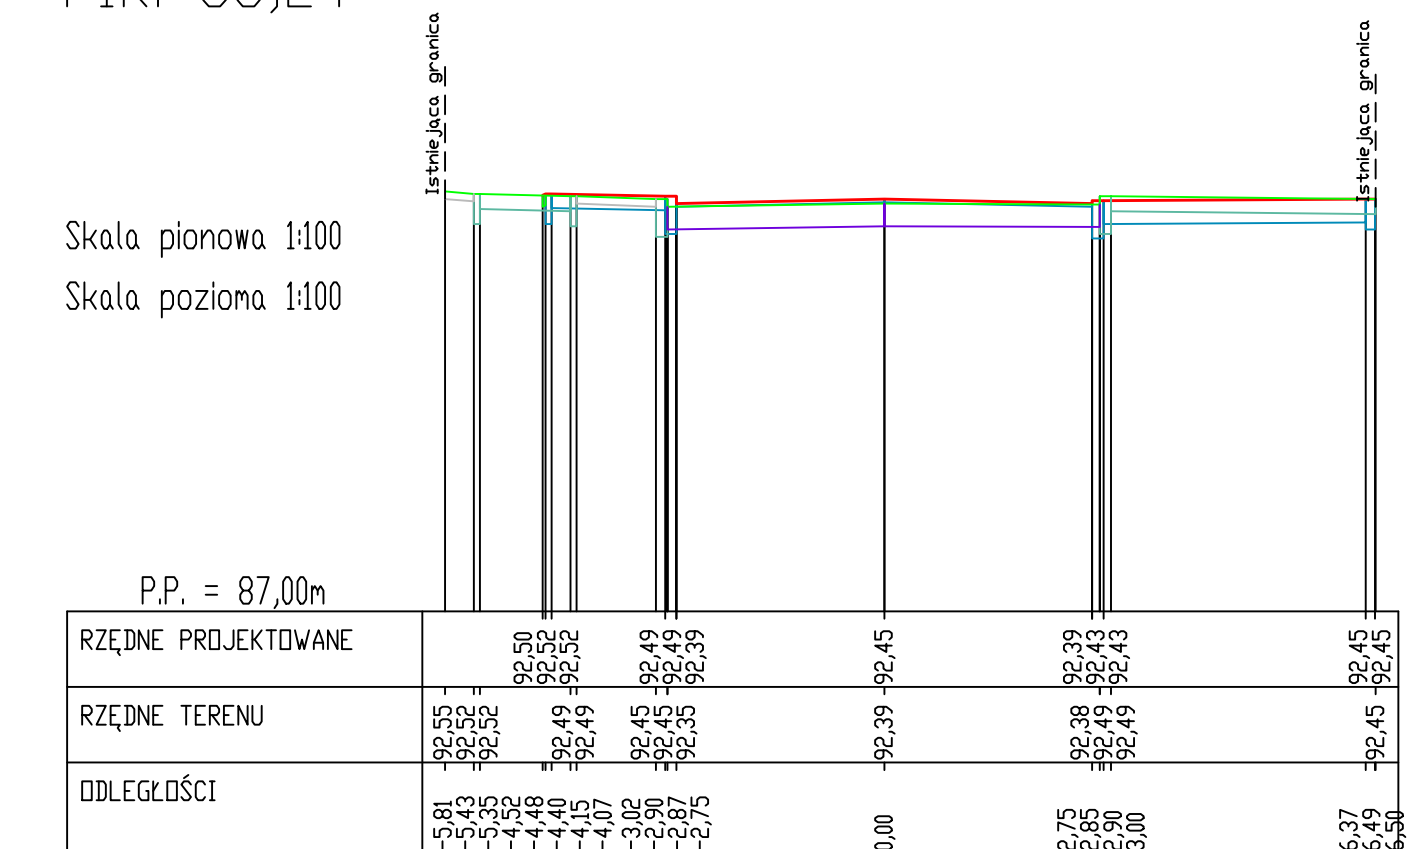


PIK. 84,88

kala pionowa 1:100  
kala pozioma 1:100

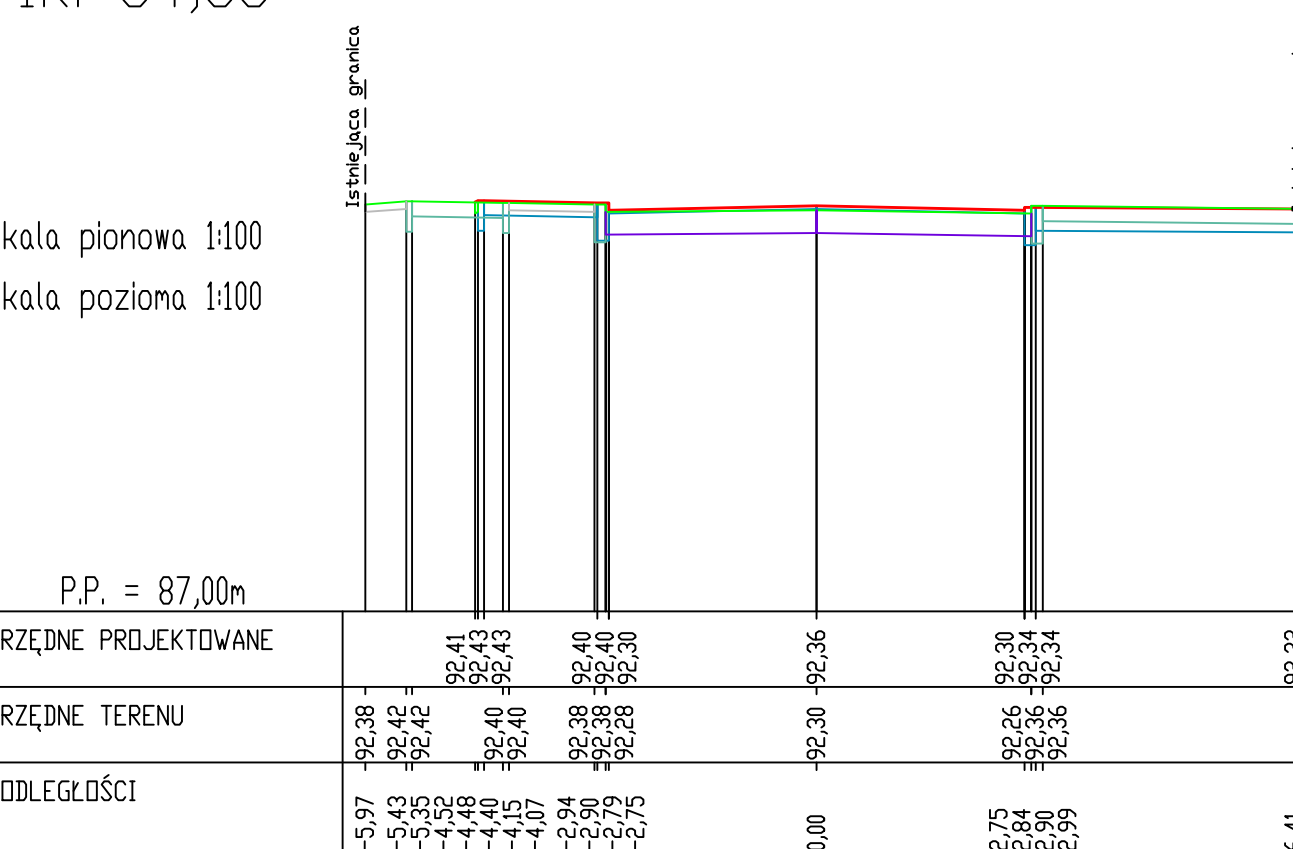


PIK. 143,54

Skala pionowa 1:100  
Skala pozioma 1:100

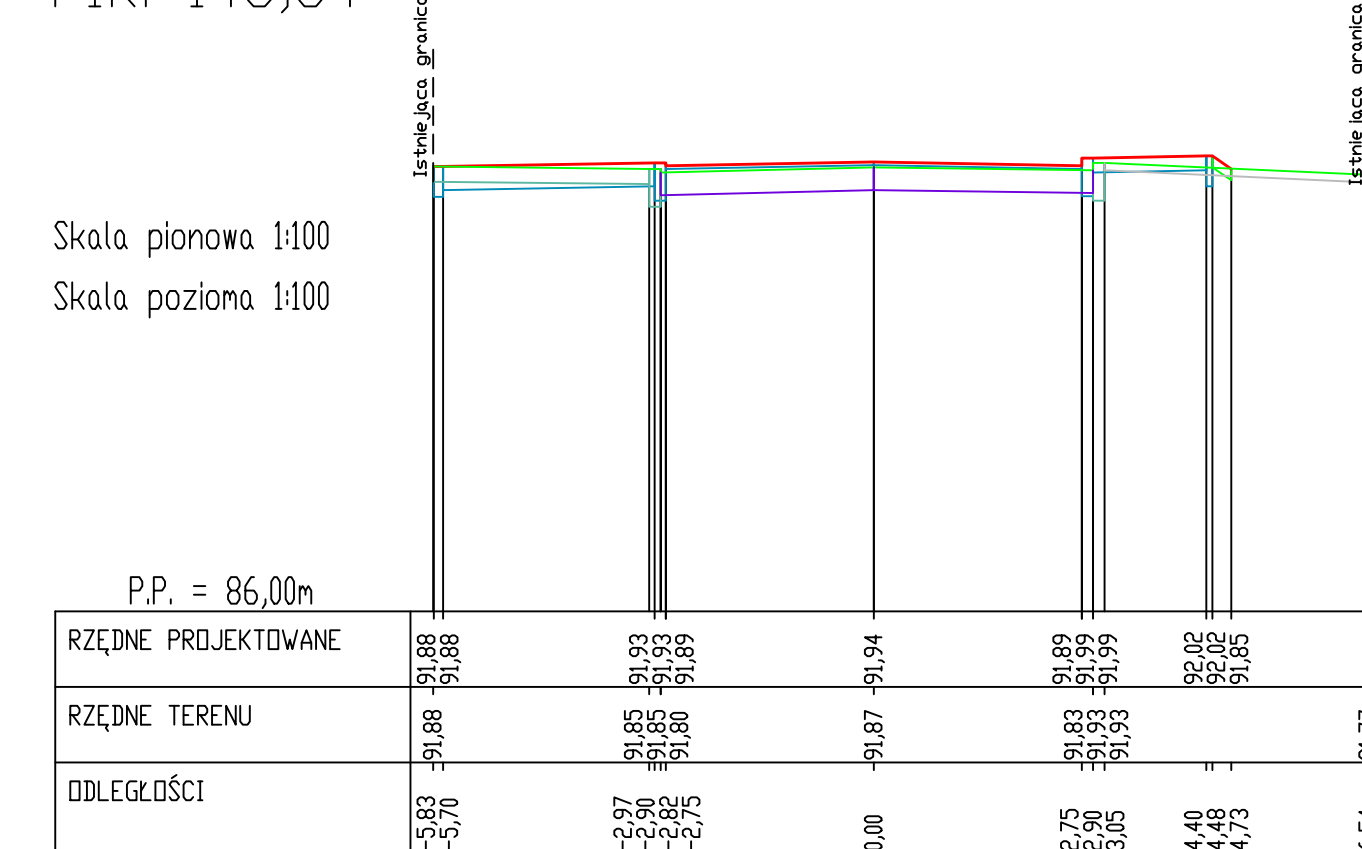


PIK. 188,54

Skala pionowa 1:100  
Skala pozioma 1:100

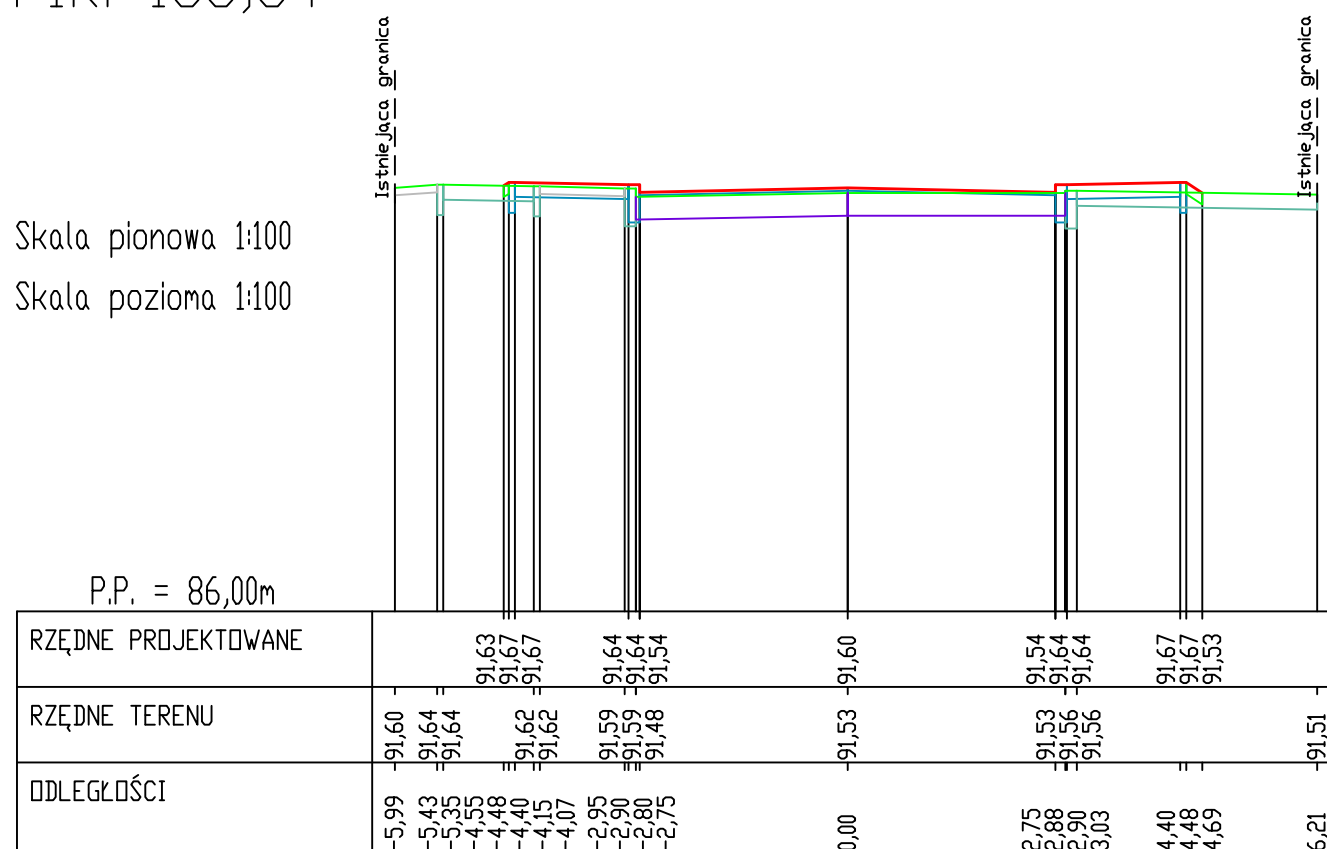


PIK. 227,39

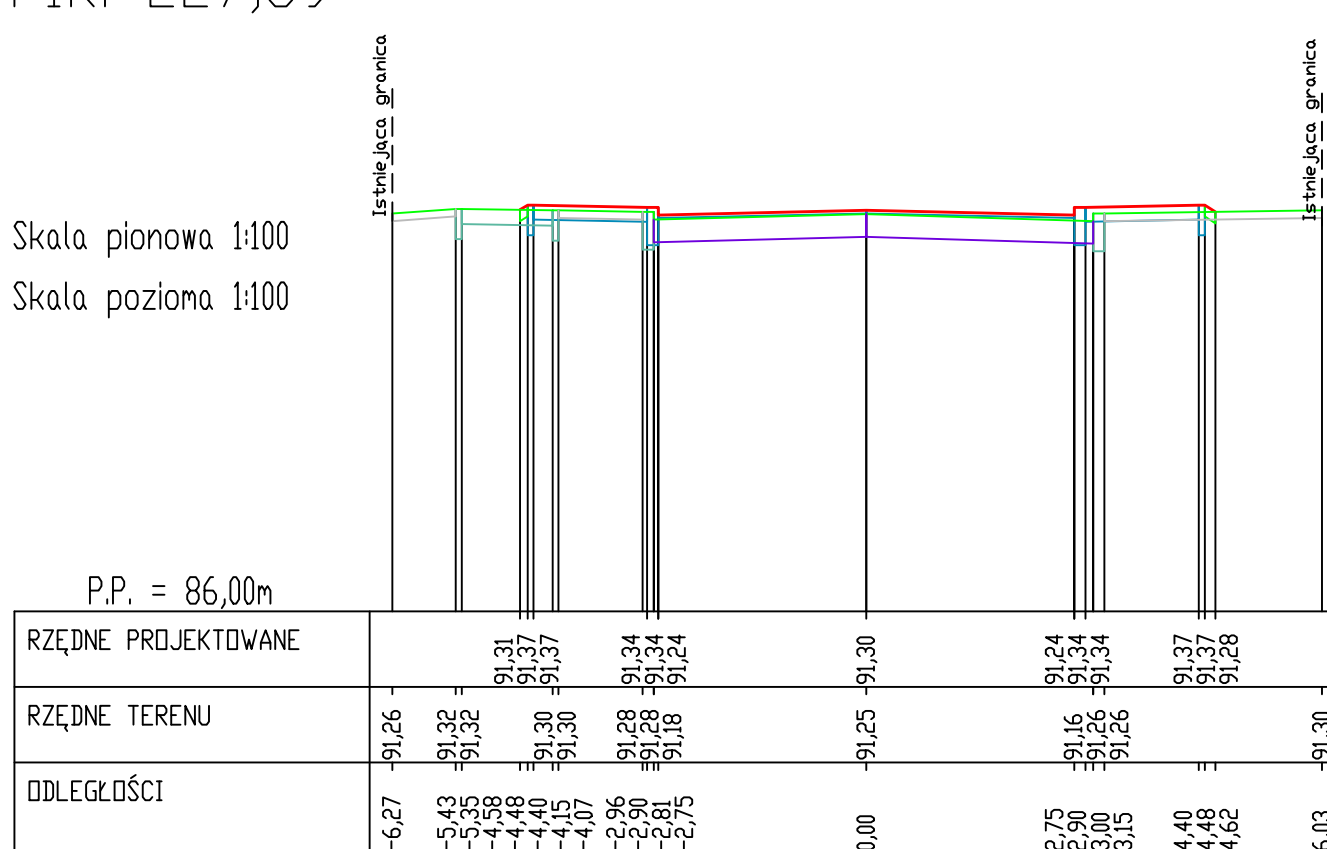

Skala pionowa 1:100  
Skala pozioma 1:100



PIK. 264,55

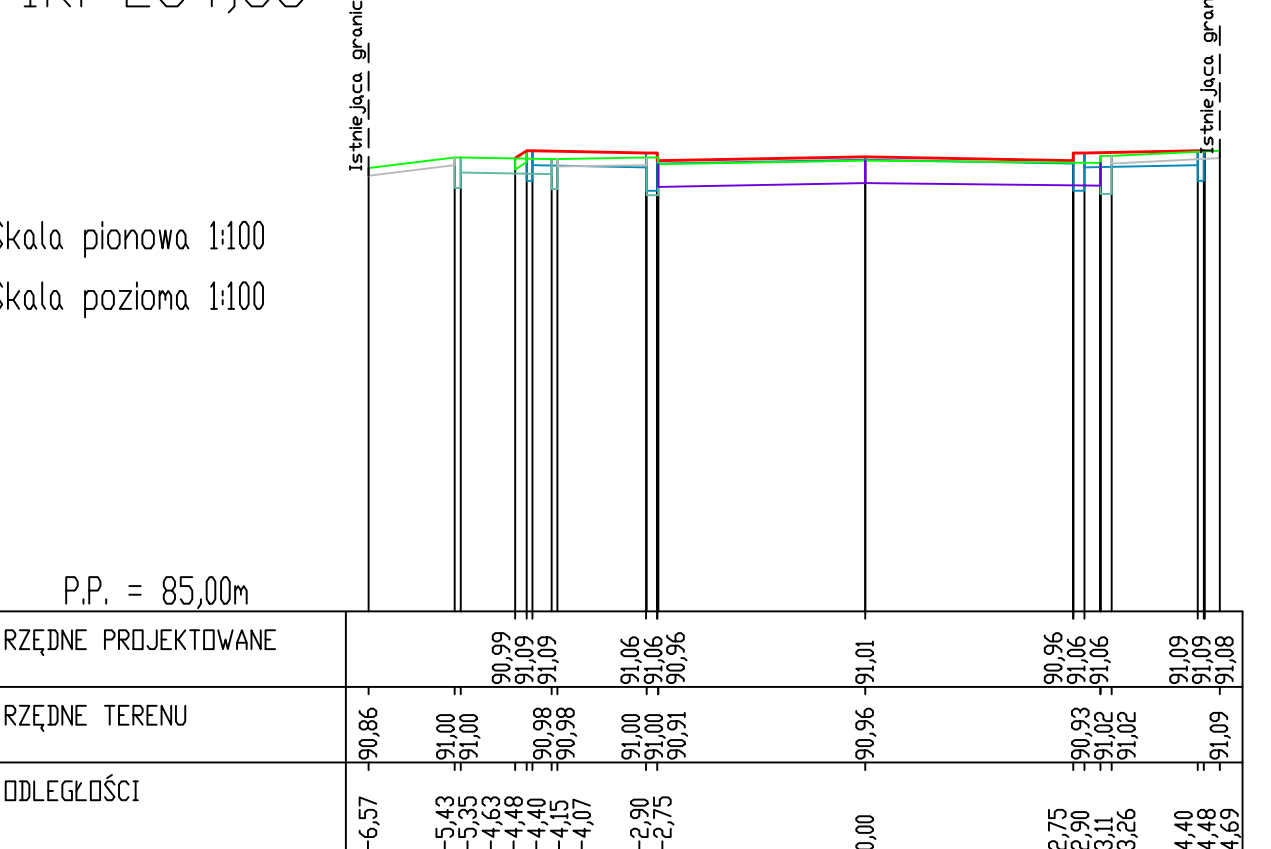Skala pionowa 1:100  
Skala pozioma 1:100



Zamawiający: 		Gmina Duszniki ul. Sportowa 1 64-550 Duszniki		Jednostka projektowa:  DRAFT s.c. ul. Wojskowa 10a/35 60-792 Poznań	
Nazwa inwestycji: <b>Przebudowa ulicy Lipowej w Dusznikach</b>					
Tytuł projektu: <b>PROJEKT ARCHITEKTONICZNO-BUDOWLANY</b>					
Zakres rysunku: <b>Przekroje poprzeczne</b>					
Branża: <b>DROGOWA</b>		Nr rysunku: <b>05</b>		Nr arkusza: <b>01</b>	
Skala: <b>1:100</b>					
Data: <b>Listopad 2015</b>		Nr umowy: <b>BZP.272.99.2015</b>		Nr projektu: <b>D.105.11.2015</b>	
Legenda:		Rozwija			
<b>ZESPÓŁ PROJEKTOWY</b>					
<b>Funkcja</b>	<b>Imię i nazwisko</b>	<b>Nr uprawnień</b>		<b>Podpis</b>	
Projektant branży drogowej:	mgr inż. Przemysław Perz	WKP/0249/P000/14			
Sprawdzający branży drogowej:	mgr inż. Tomasz Maćkowiak	WKP/0249/P000/14			