

UCHWAŁA NR LIX/378/22
RADY GMINY DUSZNIKI

z dnia 17 maja 2022 r.

**w sprawie: miejscowego planu zagospodarowania przestrzennego dla
części obrębu geodezyjnego Wierzeja**

Na podstawie art. 18 ust. 2 pkt 5 ustawy z dnia 8 marca 1990 r. o samorządzie gminnym (t.j. Dz. U. z 2022 r., poz. 559) oraz art. 20 ust. 1 ustawy z dnia 27 marca 2003r. o planowaniu i zagospodarowaniu przestrzennym (t.j. Dz. U. z 2022 r., poz. 503) Rada Gminy Duszniki uchwała, co następuje:

DZIAŁ I.
Przepisy ogólne

§ 1. 1. Uchwała się miejscowy plan zagospodarowania przestrzennego dla części obrębu geodezyjnego Wierzeja, zwany dalej „planem” po stwierdzeniu, że nie narusza on ustaleń Studium uwarunkowań i kierunków zagospodarowania przestrzennego gminy Duszniki.

2. Niniejsza uchwała obowiązuje na obszarze, którego granice określa rysunek planu, zwany dalej „rysunkiem planu”, opracowany w skali 1:1000 i zatytułowany: „Miejscowy plan zagospodarowania przestrzennego w rejonie ul. Sędzińskiej, ul. Kasztanowej i ul. Sarbskiej w Wierzei, gmina Duszniki”, stanowiący załącznik nr 1 do uchwały.

3. Załącznikiem nr 2 do uchwały jest rozstrzygnięcie sposobu rozpatrzenia uwag do projektu planu.

4. Załącznikiem nr 3 do uchwały jest rozstrzygnięcie o sposobie realizacji, zapisanych w planie, inwestycji z zakresu infrastruktury technicznej, które należą do zadań własnych gminy, oraz zasadach ich finansowania, zgodnie z przepisami o finansach publicznych.

5. Załącznikiem nr 4 do uchwały jest dokument elektroniczny - zbiór danych przestrzennych.

§ 2. Ilekroć w dalszych przepisach niniejszej uchwały jest mowa o:

- 1) **budynku garażowym** – należy przez to rozumieć budynek z wydzieloną powierzchnią służącą garażowaniu pojazdów;
- 2) **budynku gospodarczo-garażowym** należy przez to rozumieć budynek łączący funkcje niezależnie od ich proporcji, budynku gospodarczego i garażu, w rozumieniu przepisów odrębnych;
- 3) **dachu płaskim** – należy przez to rozumieć dach o kącie nachylenia połąci dachowych do 12 stopni;

- 4) **frontowej części działki** - należy przez to rozumieć część działki budowlanej, która przylega do drogi, z której odbywa się główny wjazd lub wejście na działkę;
- 5) **intensywności zabudowy** - należy przez to rozumieć wskaźnik powierzchni całkowitej zabudowy, tj. sumę powierzchni całkowitej kondygnacji nadziemnych wszystkich budynków na działce budowlanej wyznaczonych przez rzut pionowy zewnętrznych krawędzi ścian budynku na powierzchnię terenu, w odniesieniu do powierzchni działki budowlanej;
- 6) **nieprzekraczalnej linii zabudowy** - należy przez to rozumieć linię określającą najmniejszą odległość, w jakiej mogą znaleźć się budynki od linii rozgraniczającej tereny, z wyłączeniem schodów, pochylni, balkonów, gzymsów, wykuszy, okapów i ganków, które mogą być odsunięte na odległość do 1,5 m od linii zabudowy;
- 7) **powierzchni zabudowy** - należy przez to rozumieć sumę powierzchni wszystkich budynków zlokalizowanych na działce budowlanej, wyznaczonych przez rzut pionowy zewnętrznych krawędzi ścian budynku na powierzchnię terenu;
- 8) **przepisach odrębnych** - należy przez to rozumieć obowiązujące w trakcie realizacji postanowień planu przepisy ustaw wraz z aktami wykonawczymi;
- 9) **terenie** - należy przez to rozumieć obszar wydzielony linią rozgraniczającą wraz z symbolem literowym.

DZIAŁ II.

Przepisy szczegółowe

Rozdział 1.

Przeznaczenie terenów oraz linie rozgraniczające tereny o różnym przeznaczeniu lub różnych zasadach zagospodarowania

§ 3. Ustala się następujące przeznaczenie terenów:

- 1) **1MN, 2MN, 3MN, 4MN** – tereny zabudowy mieszkaniowej jednorodzinnej;
- 2) **1RM, 2RM, 3RM, 4RM** - tereny zabudowy zagrodowej w gospodarstwach rolnych, hodowlanych i ogrodniczych;
- 3) **WS** – teren wód powierzchniowych;
- 4) **1KDW, 2KDW, 3KDW** – tereny dróg wewnętrznych.

Rozdział 2.

Zasady ochrony i kształtowania ładu przestrzennego

§ 4. Na obszarze planu:

- 1) ustala się zakaz stosowania od strony frontowej części działki płyt ogrodzeniowych z gotowych, prefabrykowanych elementów żelbetowych z wyłączeniem podmurówki;
- 2) dopuszcza się:
 - a) lokalizację obiektów małej architektury,
 - b) lokalizację budynków garażowych, gospodarczych, gospodarczo-garażowych oraz wiat,
 - c) lokalizację zabudowy o której mowa w lit. b) bezpośrednio w granicy działki budowlanej,
 - d) realizację sieci i urządzeń infrastruktury technicznej,
 - e) lokalizację dojazdów i dojazdów.

§ 5. Na terenie oznaczonym na rysunku planu symbolem **WS** ustala się:

- 1) zachowanie istniejących wód powierzchniowych – rowu melioracyjnego;
- 2) dopuszcza się lokalizację urządzeń melioracji wodnych.

§ 6. Ustala się nieprzekraczalne linie zabudowy usytuowane zgodnie z rysunkiem planu.

Rozdział 3.

Zasady ochrony środowiska, przyrody i krajobrazu oraz zasady kształtowania krajobrazu

§ 7. Z zakresu ochrony przed hałasem obowiązują normy określone w przepisach odrębnych:

- 1) na terenach oznaczonych symbolami 1MN, 2MN, 3MN, 4MN obowiązują dopuszczalne poziomy hałasu jak dla terenów zabudowy mieszkaniowej jednorodzinnej;
- 2) na terenach zabudowy zagrodowej 1RM, 2RM, 3RM, 4RM obowiązują dopuszczalne poziomy hałasu jak dla terenów zabudowy zagrodowej.

§ 8. Ustala się zakaz lokalizacji przedsięwzięć mogących zawsze znacząco oraz potencjalnie znacząco oddziaływać na środowisko, z wyjątkiem inwestycji celu publicznego.

Rozdział 4.

Zasady ochrony dziedzictwa kulturowego i zabytków, w tym krajobrazów kulturowych, oraz dóbr kultury współczesnej

§ 9. Nie podejmuje się ustaleń w zakresie zasad ochrony dziedzictwa kulturowego i zabytków, w tym krajobrazów kulturowych oraz dóbr kultury współczesnej.

Rozdział 5.

Wymagania wynikające z potrzeb kształtowania przestrzeni publicznych

§ 10. Nie podejmuje się ustaleń w zakresie wymagań wynikających z potrzeb kształtowania przestrzeni publicznych.

Rozdział 6.

Zasady kształtowania zabudowy oraz wskaźniki zagospodarowania terenu.

§ 11. Dla terenów zabudowy mieszkaniowej jednorodzinnej, oznaczonych na rysunku planu symbolem **1MN, 2MN, 3MN, 4MN** ustala się:

- 1) utrzymuje się w planie istniejącą zabudowę;
- 2) lokalizację zabudowy mieszkaniowej jednorodzinnej wolnostojącej;
- 3) lokalizację 1 budynku mieszkalnego na działce budowlanej;
- 4) dopuszcza się lokalizację budynków garażowych, gospodarczych i gospodarczo-garażowych oraz wiat bezpośrednio przy granicy działki;
- 5) lokalizację maksymalnie 1 budynku wolnostojącego: garażowego, gospodarczego lub gospodarczo-garażowego na działce budowlanej;
- 6) wysokość budynków mieszkalnych jednorodzinnych - do II kondygnacji nadziemnych w tym poddasze użytkowe;
- 7) zakaz lokalizacji budynków mieszkalnych o wysokości powyżej 9,0 m w kalenicy dachu;
- 8) dla budynków mieszkalnych jednorodzinnych dachy strome o nachyleniu głównych połaci dachowych od 30° do 45°;
- 9) dla budynków gospodarczych, garażowych i gospodarczo-garażowych oraz wiat:
 - a) wysokość – I kondygnacja, max. 5,5 m w kalenicy dachu,
 - b) maksymalną powierzchnię zabudowy - 65 m²,
 - c) dachy płaskie lub strome o nachyleniu połaci dachowych od 25° do 45°,
- 10) minimalną powierzchnię biologicznie czynną – 40% powierzchni działki budowlanej;

- 11) minimalną intensywność zabudowy – 0,05;
- 12) maksymalną intensywność zabudowy – 0,9;
- 13) maksymalną powierzchnię zabudowy działki budowlanej – 30%;
- 14) ustala się minimalną powierzchnię nowo wydzielanej działki budowlanej 800 m²;
- 15) obowiązek zapewnienia miejsc do parkowania realizowanych w ramach własnej posesji – min. 2 miejsca parkingowe przypadające na każdy lokal mieszkalny.

§ 12. Dla terenów zabudowy zagrodowej w gospodarstwach rolnych, hodowlanych i ogrodniczych, oznaczonych symbolem **1RM, 2RM, 3RM, 4RM** ustala się:

- 1) utrzymuje się w planie istniejącą zabudowę;
- 2) realizację dachów płaskich lub stromych;
- 3) w przypadku realizacji dachów stromych kąt nachylenia głównych połaci dachowych od 25° do 45°;
- 4) wysokość zabudowy mieszkalnej do II kondygnacji nadziemnych, w tym poddasze użytkowe;
- 5) zakaz realizacji budynków mieszkalnych wyższych niż 9,0 m w kalenicy dachu;
- 6) maksymalną wysokość pozostałych budynków do II kondygnacji nadziemnych; dla budynków inwentarskich i składowych wysokość w kalenicy do 12,0 m, dla garaży na maszyny i urządzenia rolnicze wysokość do 10,0 m w kalenicy, dla pozostałych budynków wysokość do 8,0 m;
- 7) minimalną powierzchnię biologicznie czynną – 30% powierzchni działki budowlanej;
- 8) maksymalną powierzchnię zabudowy działki budowlanej – 60%;
- 9) minimalną intensywność zabudowy działki budowlanej – 0,0;
- 10) maksymalną intensywność zabudowy działki budowlanej – 1,2;
- 11) obowiązek zapewnienia miejsc parkingowych w ramach działki budowlanej – min. 2 stanowiska przypadające na jeden lokal mieszkalny.

Rozdział 7.

Granice i sposoby zagospodarowania terenów lub obiektów podlegających ochronie, ustalonych na podstawie odrębnych przepisów, terenów górniczych, a także obszarów szczególnego zagrożenia powodzią, obszarów osuwania się mas ziemnych, krajobrazów

priorytetowych określonych w audycie krajobrazowym oraz w planach zagospodarowania przestrzennego województwa

§ 13. Nie podejmuje się ustaleń w zakresie granic i sposobów zagospodarowania terenów lub obiektów podlegających ochronie, ustalonych na podstawie odrębnych przepisów, terenów górniczych, a także obszarów szczególnego zagrożenia powodzią, obszarów osuwania się mas ziemnych, krajobrazów priorytetowych określonych w audycie krajobrazowym oraz w planach zagospodarowania przestrzennego województwa.

Rozdział 8.

Szczegółowe zasady i warunki scalania i podziału nieruchomości objętych planem miejscowym.

§ 14. 1. Ustala się minimalne powierzchnie nowo wydzielanych działek na terenie 1MN, 2MN, 3MN, 4MN z wyłączeniem działek przeznaczonych pod sieci i urządzenia infrastruktury technicznej – 800 m².

2. Ustala się minimalną szerokość frontu działki budowlanej – 20,0 m.

3. Fronty nowo wydzielanych działek budowlanych muszą być usytuowane pod kątem prostym, z tolerancją +/- 20° w stosunku do pasa drogowego.

Rozdział 9.

Szczególne warunki zagospodarowania terenów oraz ograniczenia w ich użytkowaniu, w tym zakaz zabudowy.

§ 15. Nie podejmuje się ustaleń w zakresie szczególnych warunków zagospodarowania terenów oraz ograniczenia w ich użytkowaniu, w tym zakaz zabudowy.

Rozdział 10.

Zasady modernizacji, rozbudowy i budowy systemów komunikacji i infrastruktury technicznej.

§ 16. 1. Ustala się obsługę komunikacyjną obszaru poprzez układ dróg wewnętrznych oraz ul. Sędzińską, ul. Kasztanową oraz ul. Sarbską.

2. Dla terenów dróg wewnętrznych 1KDW, 2KDW, 3KDW ustala się:

1) drogi jednojezdniowe lub ciągi pieszojezdne, z możliwością realizacji chodników jedno lub dwustronnych;

2) szerokość w liniach rozgraniczających:

a) 1KDW – 10,0 m zakończona placem manewrowym,

b) 2KDW, 3KDW– utrzymuje się dotychczasową szerokość zgodnie z rysunkiem planu.

§ 17. W zakresie zasad modernizacji rozbudowy i budowy systemów infrastruktury technicznej ustala się:

1) w zakresie zaopatrzenia w wodę ustala się:

a) zaopatrzenie w wodę z istniejącej i projektowanej sieci wodociągowej, zgodnie z przepisami odrębnymi;

b) dopuszczenie realizacji hydrantów przeciwpożarowych;

2) w zakresie odprowadzania ścieków bytowych:

a) odprowadzanie ścieków bytowych do oczyszczalni ścieków, poprzez istniejącą

i projektowaną sieć kanalizacji sanitarnej;

b) do czasu wybudowania kanalizacji dopuszczenie odprowadzania ścieków do szczelnych zbiorników bezodpływowych, c) wody opadowe i roztopowe, w tym z terenów dróg należy odprowadzić do sieci kanalizacji deszczowej lub zagospodarować w ramach własnego terenu;

d) w razie braku możliwości przyłączenia do sieci kanalizacji deszczowej dopuszcza się odprowadzenie wód, o których mowa w lit. c) na własny teren nieutwardzony, do dołów chłonnych lub do zbiorników retencyjnych,

3) w zakresie zaopatrzenia w gaz ziemny ustala się zasilanie z istniejących i projektowanych gazociągów niskiego i średniego ciśnienia;

4) w zakresie zaopatrzenia w energię elektryczną:

a) zasilanie obszaru w energię elektryczną następować będzie z istniejącej i projektowanej sieci elektroenergetycznej;

b) dopuszcza się budowę i rozbudowę sieci elektroenergetycznej odpowiednio do zbilansowanych potrzeb;

c) określenie ostatecznej rozbudowy sieci nastąpi po określeniu zapotrzebowania na moc;

d) dopuszcza się przebudowę sieci elektroenergetycznej z kolidującym planowanym zagospodarowaniem terenu, w sposób i na warunkach określonych przez operatora sieci;

e) dla usytuowania urządzeń elektroenergetycznych nie jest wymagane zachowanie linii zabudowy,

5) w zakresie gospodarki odpadami ustala się obowiązek gromadzenia odpadów w wydzielonych i odpowiednio zabezpieczonych miejscach, w sposób zgodny z wojewódzkim planem gospodarki odpadami;

6) w zakresie zaopatrzenia w ciepło:

- a) nakazuje się stosowanie urządzeń grzewczych charakteryzujących się wysokim stopniem sprawności, i niskim stopniem emisji zanieczyszczeń,
- b) stosowanie przy pozyskaniu ciepła dla celów grzewczych paliw charakteryzujących się najniższymi wskaźnikami emisyjnymi – gazowych, ciekłych i stałych oraz wykorzystanie energii elektrycznej i odnawialnych źródeł energii,
- c) ustala się zachowanie wymagań zawartych w przepisach odrębnych, w szczególności w uchwale samorządu województwa w sprawie wprowadzenia, na obszarze województwa wielkopolskiego, ograniczeń lub zakazów w zakresie eksploatacji instalacji w których następuje spalanie paliw.

Rozdział 11.

Sposób i termin tymczasowego zagospodarowania, urządzania i użytkowania terenów

§ 18. Dla obszaru objętego planem nie określa się sposobu i terminu tymczasowego zagospodarowania, urządzania i użytkowania terenu.

Rozdział 12.

Stawki procentowe, na podstawie których ustala się opłatę, o której mowa w art. 36 ust. 4. ustawy o planowaniu i zagospodarowaniu przestrzennym

§ 19. Na podstawie art. 15 ust. 2 pkt 12, art. 36 ust. 4 ustawy z dnia 27 marca 2003 r. o planowaniu i zagospodarowaniu przestrzennym dla terenów o nowych funkcjach, wyznaczonych w planach, ustala się 20 % stawkę służącą naliczaniu opłaty z tytułu wzrostu wartości nieruchomości.

DZIAŁ III.

Przepisy końcowe

§ 20. Wykonanie uchwały powierza się Wójtowi Gminy Duszniki.

§ 21. Uchwała wchodzi w życie po upływie 14 dni od dnia ogłoszenia w Dzienniku Urzędowym Województwa Wielkopolskiego.


Przewodniczący Rady

Marek Liszkowski

STAROSTA SZAMOTULSKI
ul. Wojska Polskiego 4
64-500 Szamotuły
Znak: GK-II.6642.1.1117.2021

Województwo: wielkopolskie
Powiat: Szamotulski
Jednostka ewidencyjna: Duszniki - obszar wiejski
Obszr ewidencyjny: Wierzeja

Mapa zasadnicza
Skala 1:1000

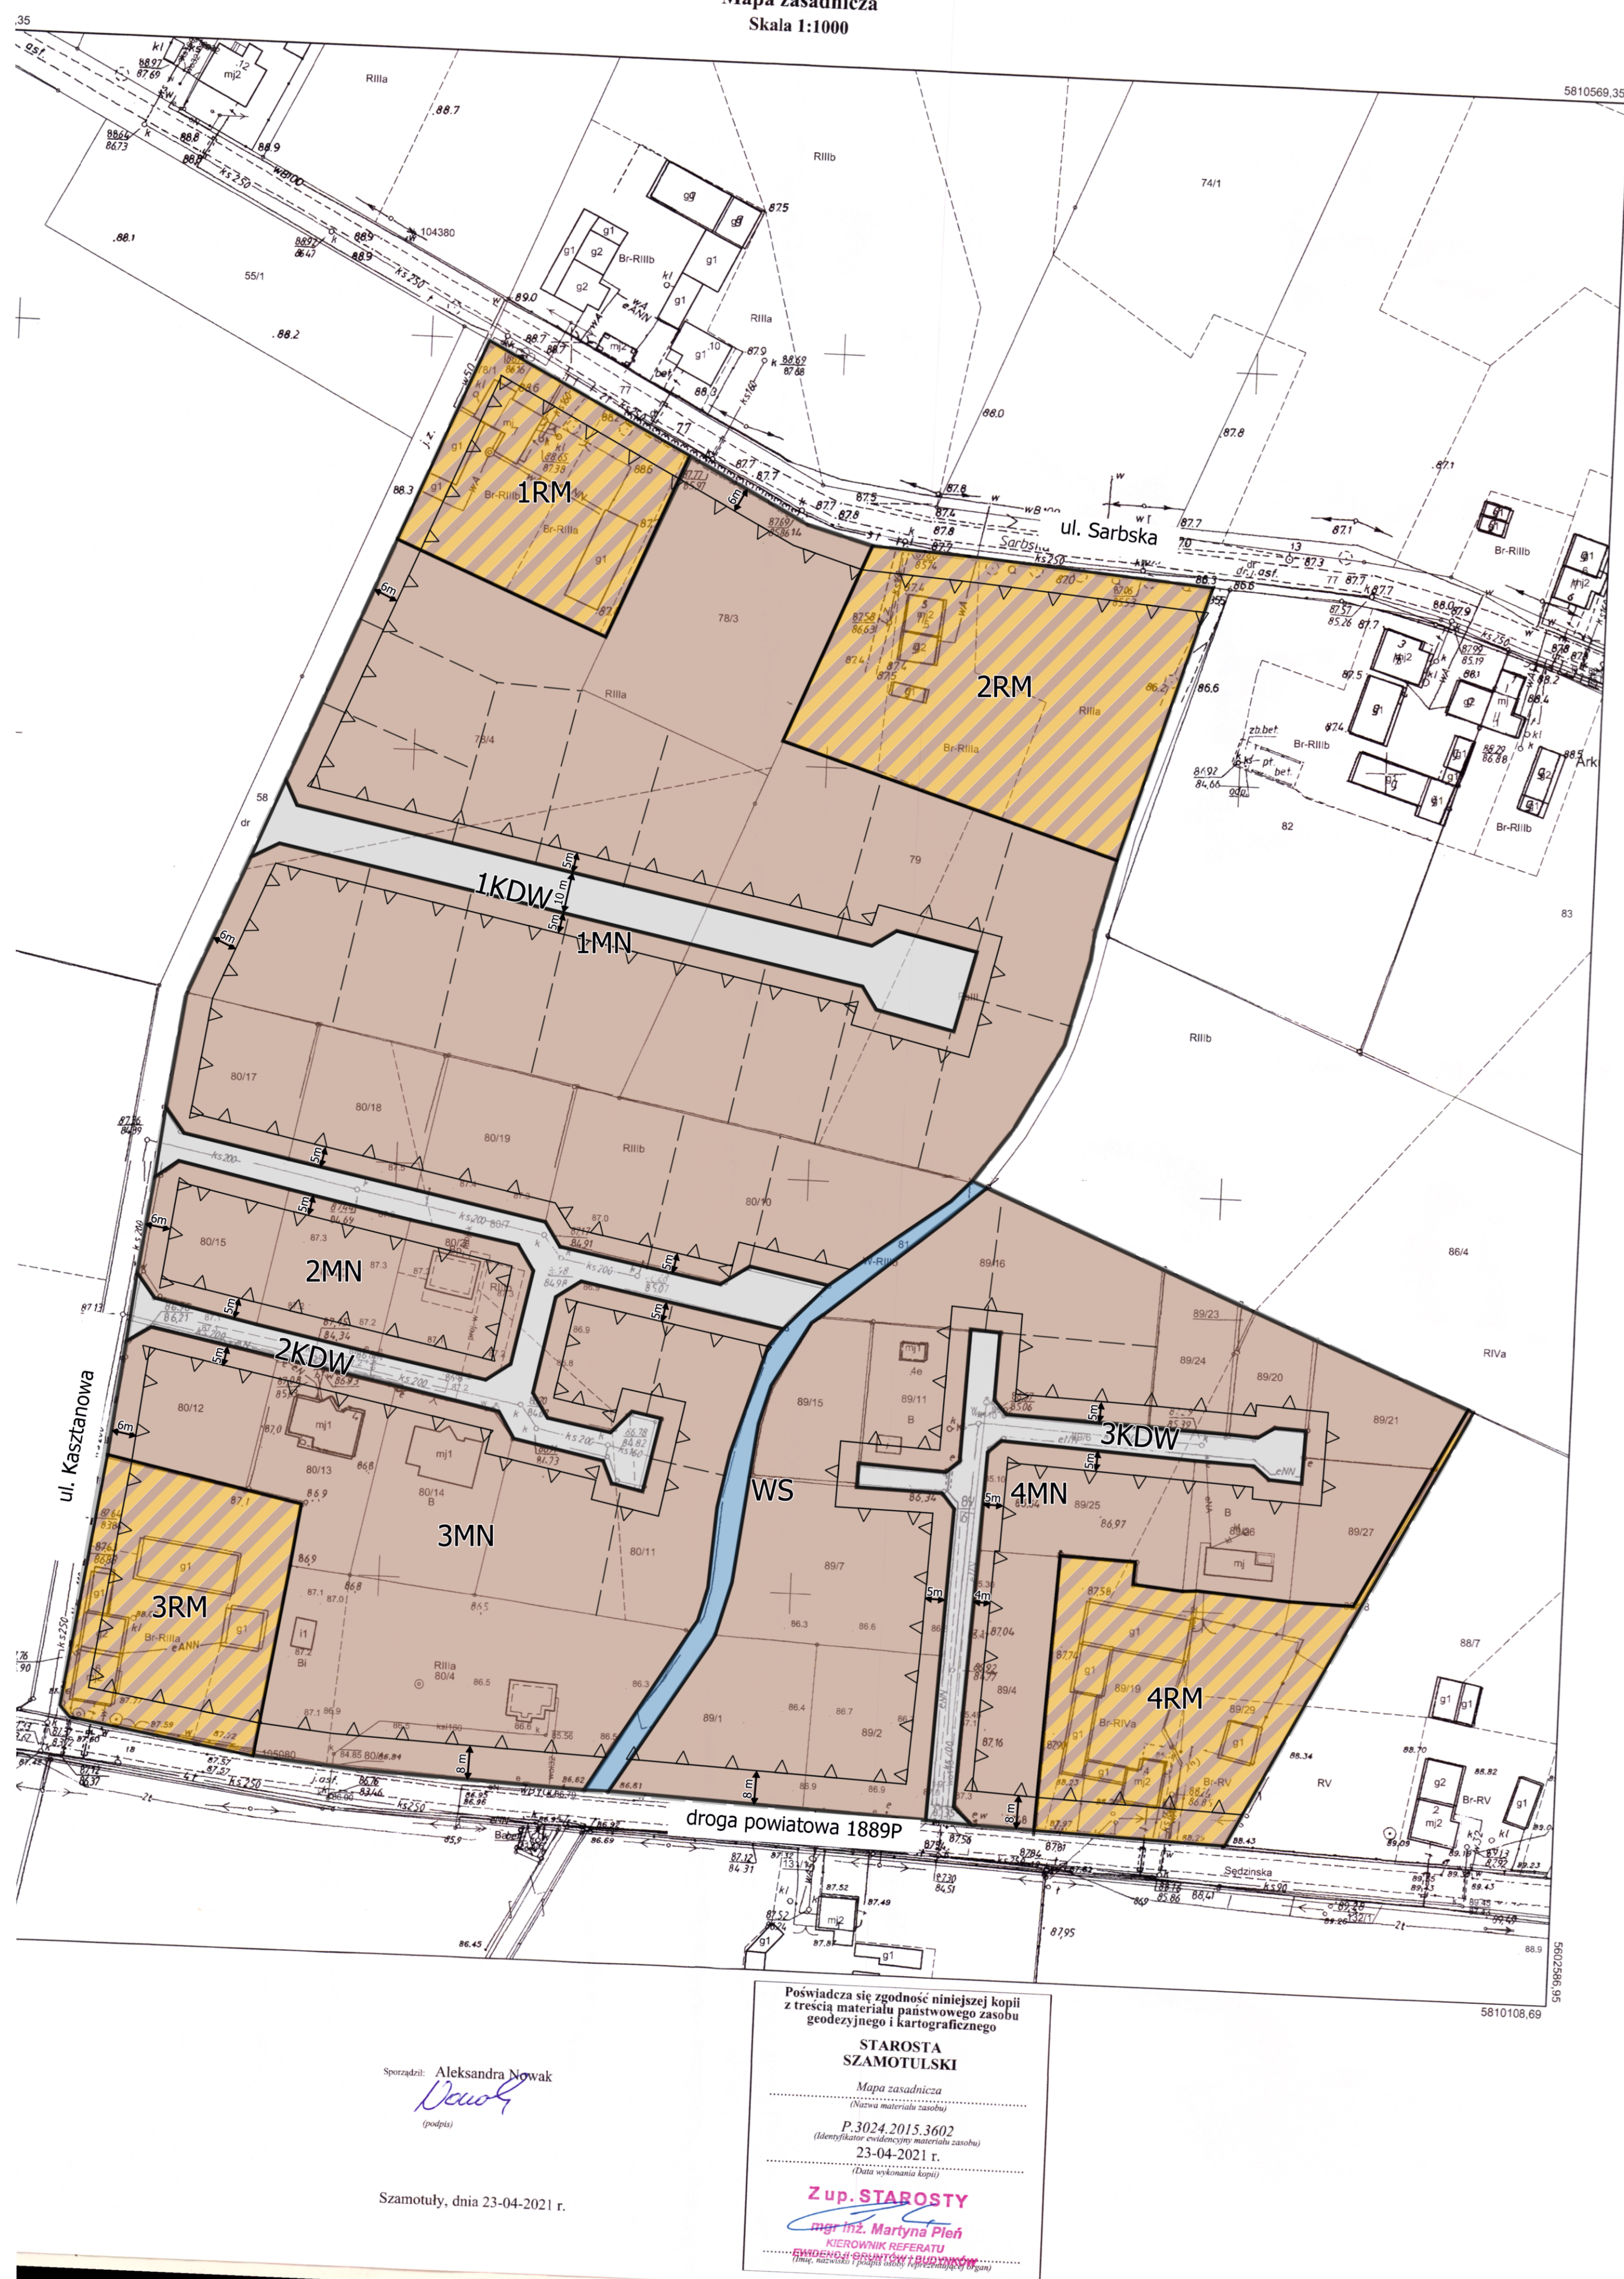

Sporządził: Aleksandra Nowak
Nowak

Szamotuły, dnia 23-04-2021 r.

Powinno być zgodne z treścią niniejszej kopii z treści materiału państwowego zasobu geodezyjnego i kartograficznego
STAROSTA SZAMOTULSKI
Mapa zasadnicza
Wzrost: 2015.3602
P. 2024.2015.3602
(obrotowa) (zobowiązanie do aktualizacji)
23-04-2021 r.
Z up. STAROSTY
mgr inż. Martyna Piń
Kierownik Referatu
Ewidencji Spisów i Kartograficzny




MIEJSCOWY PLAN ZAGOSPODAROWANIA PRZESTRZENNEGO W REJONIE ul. SĘDZIŃSKIEJ, ul. KASZTANOWEJ I ul. SARBSKIEJ W WIERZEJ, GMINA DUSZNIKI

skala 1:1000



Wyrys ze studium uwarunkowań i kierunków zagospodarowania przestrzennego gminy Duszniki

skala 1 : 10 000

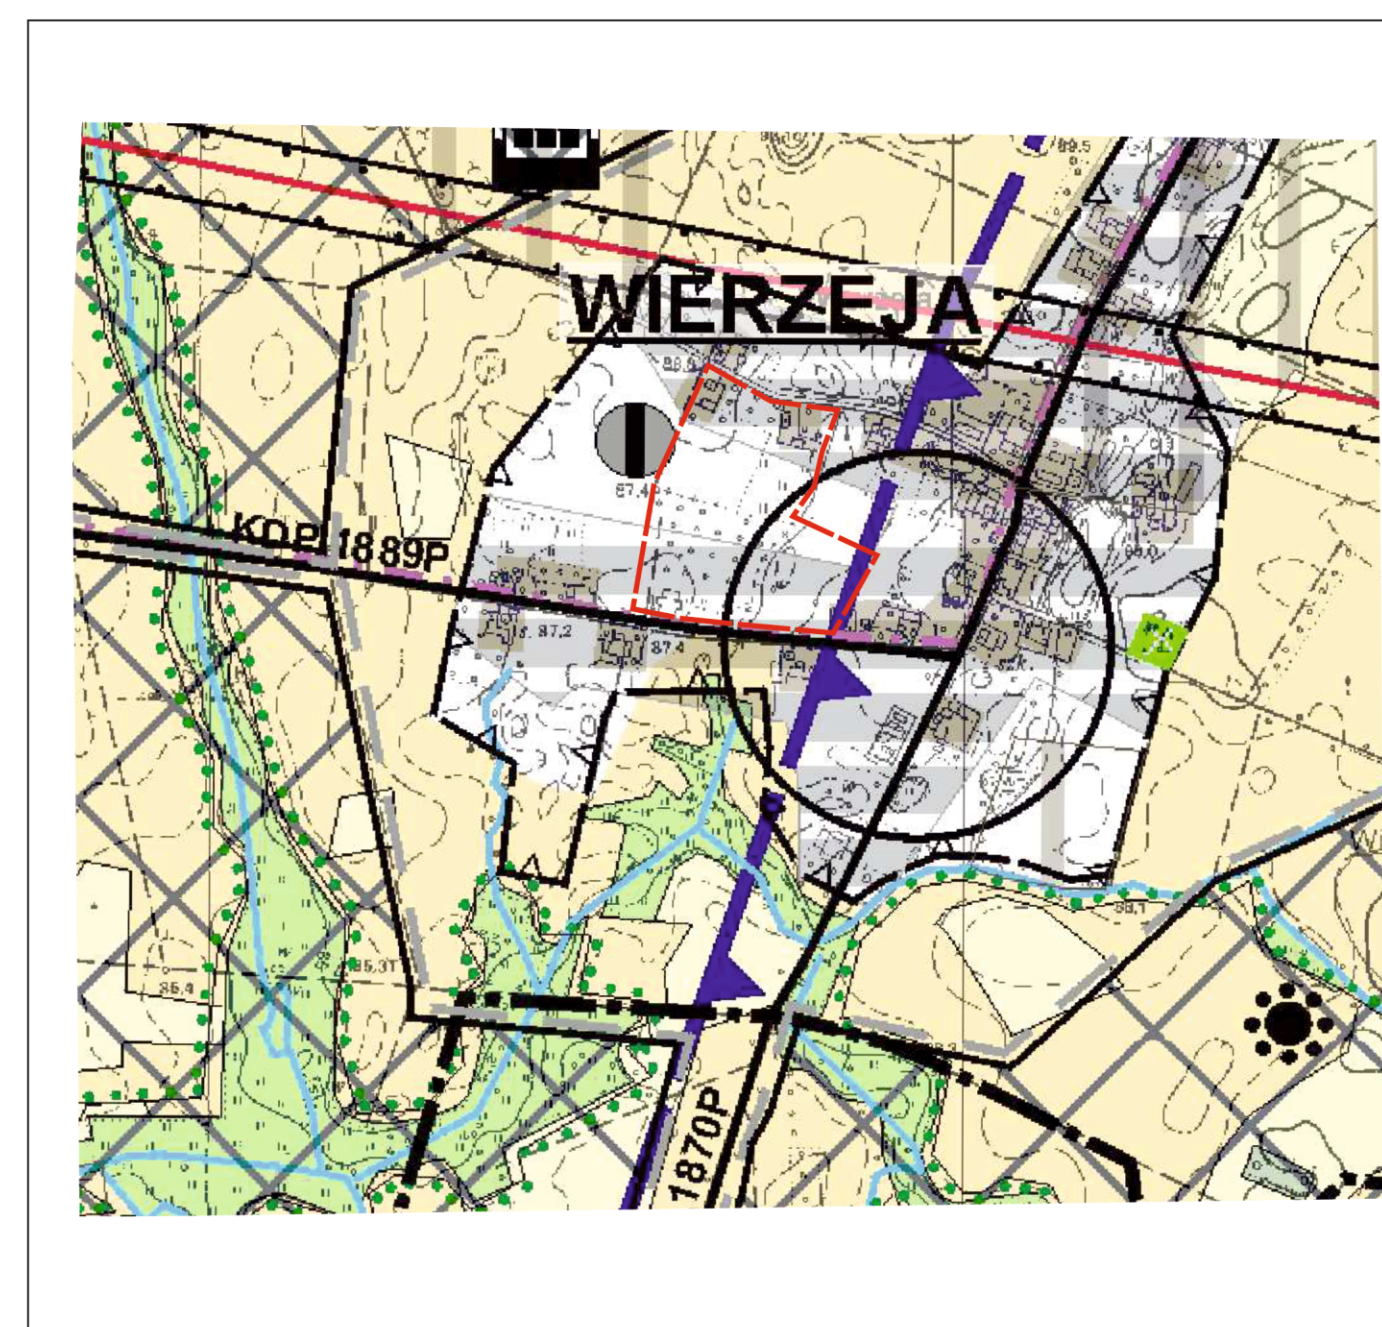

— granica obszaru objętego planem miejscowym
OBSZARY PRZEZNACZONE POD ROZWOJ JEDNOSTEK OSADNICZYCH ORAZ STREF FUNKCYJNALNYCH PRZEWIDZIANYCH DLA ZORGANIZOWANEJ DZIAŁALNOŚCI INWESTYCYJNEJ

OZNACZENIA

- GRANICA OBSZARU OBJĘTEGO PLANEM MIEJSCOWYM
- △ △ △ NIEPRZEKARCZALNA LINIA ZABUDOWY
- LINIA ROZGRANICZAJĄCA TERENY O RÓŻNYM PRZEZNACZENIU
- MN TERENY ZABUDOWY MIESZKANIOWEJ JEDNORODZINNEJ
- RM TEREN ZABUDOWY ZAGRODOWEJ W GOSPODARSTWACH ROLNYCH, HODOWLANYCH I OGRODNICZYCH
- WS TEREN WÓD POWIERZCHNIOWYCH
- KDW TEREN DROGI WEWNĘTRZNEJ
- ORIENTACYJNE PODZIAŁY NA DZIAŁKI BUDOWLANE

załącznik nr 1
do Uchwały nr LIX/378/22
Rady Gminy Duszniki
z dnia 17.05.2022r.

**załącznik nr 2
do Uchwały nr LIX/378/22
Rady Gminy Duszniki
z dnia 17 maja 2022 r.**

Rozstrzygnięcie o sposobie rozpatrzenia uwag do projektu „Miejscowego planu zagospodarowania przestrzennego w rejonie ul. Sędzińskiej, ul. Kasztanowej i ul. Sarbskiej w Wierzei, gmina Duszniki”

Przedmiotowy projekt planu został wyłożony do publicznego wglądu w terminie od 7.03.2022r. do dnia 22.03.2022r. Zgodnie z ustawą z dnia 27 marca 2003 r. o planowaniu i zagospodarowaniu przestrzennym (t.j. Dz. U. z 2022 r., poz. 503) uwagi były przyjmowane do dnia 6.04.2022 r. W ustawowym terminie złożono 1 uwagę, która została nieuwzględniona przez Wójta Gminy Duszniki. Wobec nieuwzględnienia przez Wójta złożonej uwagi, na podstawie art. 20 ust. 1 ustawy z dnia 27 marca 2003 r. o planowaniu i zagospodarowaniu przestrzennym (t.j. Dz. U. z 2022 r., poz. 503), Rada Gminy Duszniki rozstrzyga o sposobie rozpatrzenia uwagi dotyczącej obszaru objętego uchwałą, zgodnie z poniższym wykazem.

WYKAZ NIEUWZGLĘDNIONYCH UWAG WNIESIONYCH DO WYŁOŻONEGO DO PUBLICZNEGO WGLĄDU

PROJEKTU MIEJSCOWEGO PLANU ZAGOSPODAROWANIA PRZESTRZENNEGO

| l.p. | Data wpływu uwagi | Nazwa i imię, nazwa jednostki organizacyjnej i adres zgłaszającego uwagi | Treść uwagi | Oznaczenie nieruchomości, której dotyczy uwaga | Ustalenia projektu planu dla nieruchomości, której dotyczy uwaga | Rozstrzygnięcie Wójta w sprawie rozpatrzenia uwagi | | Rozstrzygnięcie Rady Gminy załącznik do uchwały nr LIX/378/22 z dnia 17 maja 2022 r. | | Uwagi |
|------|-------------------|--|--|--|--|--|-----------------------|--|-----------------------|--|
| | | | | | | Uwaga uwzględniona | Uwaga nieuwzględniona | Uwaga uwzględniona | Uwaga nieuwzględniona | |
| 1 | 15.03.2022 | osoba fizyczna | Proszę o skorygowanie projektu planu o stan faktyczny tj. wszystkie budynki stojące na naszej działce widoczne również, w załączonym do niniejszej wiadomości aktualnym wyrysie. | dz. 79 | 2RM, 1MN | - | x | | x | Plan jest sporządzony na mapie zasadniczej, która była aktualna w momencie przystąpienia do opracowania planu tj. 23.04.2021. Nie ma obowiązku aktualizowania podkładu mapy zasadniczej w trakcie opracowywania planu. Ponadto zapisy części tekstowej planu zawarte w § 11 ust.10 i § 12 ust. 2) wskazują, że w planie zachowuje się istniejącą zabudowę. |

Rozstrzygnięcie o sposobie realizacji, zapisanych w planie, inwestycji z zakresu infrastruktury technicznej, które należą do zadań własnych gminy, oraz zasadach ich finansowania, zgodnie z przepisami o finansach publicznych.

§ 1. Na podstawie art. 20 ust. 1 ustawy z dnia 27 marca 2003 r. o planowaniu i zagospodarowaniu przestrzennym (t.j. Dz. U. z 2022 r., poz. 503) Rada Gminy Duszniki określa następujący sposób realizacji inwestycji z zakresu infrastruktury technicznej należących do zadań własnych gminy oraz zasady ich finansowania.

§ 2. Inwestycje z zakresu infrastruktury technicznej służące zaspokojeniu zbiorowych potrzeb stanowią zadania własne gminy.

§ 3. 1. Sposób realizacji, zapisanych w planie inwestycji należących do zadań własnych gminy:

- 1) realizacja w oparciu o obowiązujące przepisy, w tym Prawo zamówień publicznych,
- 2) w oparciu o inne przepisy branżowe, np. prawo energetyczne.
- 3) terminy realizacji poszczególnych zadań – etapowane,
- 4) pozostałe inwestycje z zakresu infrastruktury technicznej w granicach planu, nie należące do zadań własnych gminy, będą finansowane ze środków własnych inwestorów, na zasadach określonych przepisami odrębnymi.

2. Realizacja inwestycji musi być zgodna z obowiązującymi przepisami i normami.

3. Realizację sieci uzbrojenia technicznego w zakresie sieci wodociągowej, kanalizacyjnej, energetycznej i gazowej będą prowadzić właściwe przedsiębiorstwa, zgodnie z ustaleniami miejscowego planu zagospodarowania przestrzennego oraz na podstawie przepisów odrębnych.

4. Zadania w zakresie gospodarki odpadami realizowane będą zgodnie z wojewódzkim planem gospodarki odpadami, na podstawie przepisów odrębnych oraz ustaleniami miejscowego planu zagospodarowania przestrzennego.

5. Sposób realizacji inwestycji może ulec modyfikacji wraz z dokonującym się postępem techniczno-technologicznym, zgodnie z zasadą stosowania najlepszej dostępnej techniki.

§ 4. 1. Finansowanie inwestycji w zakresie infrastruktury technicznej należącej do zadań własnych gminy, podlega przepisom ustawy z dnia 27 sierpnia 2009 r. o finansach publicznych (t.j. Dz.U. z 2021 r., poz. 305 ze zm.).

2. Możliwe zasady finansowania zapisanych w planie inwestycji z zakresu infrastruktury technicznej, które należą do zadań własnych gminy, zgodnie z przepisami o finansach publicznych:

- 1) z budżetu gminy zgodnie z uchwałą budżetową,
- 2) współfinansowanie środkami zewnętrznymi, poprzez budżet gminy – w ramach, m.in.
 - a) dotacji unijnych,
 - b) dotacji samorządu województwa,
 - c) dotacji i pożyczek z funduszy celowych,
 - d) z kredytów i pożyczek bankowych,
 - e) z udziału inwestorów zewnętrznych na podstawie odrębnych porozumień,
 - f) innych środków zewnętrznych.

3. Inwestycje w zakresie przesyłania i dystrybucji paliw gazowych, energii elektrycznej lub ciepła realizowane będą w sposób określony w art. 7 ustawy z dnia 10 kwietnia 1997 r. Prawo energetyczne (t.j. Dz. U. z 2021 r., poz. 716 ze zm.) i nie będą obciążały budżetu gminy.

Załącznik Nr 4 do uchwały Nr LIX/378/22
Rady Gminy Duszniki
z dnia 17 maja 2022 r.
Zalacznik4.xml



Dane przestrzenne, o których mowa w art. 67a ust. 3 i 5 ustawy z dnia 27 marca 2003 r. o planowaniu i zagospodarowaniu przestrzennym (j.t. Dz.U. z 2020 r. poz. 293 z późn. zm.) ujawnione zostaną po kliknięciu w ikonę

Uzasadnienie
do Uchwały Nr LIX/378/22
Rady Gminy Duszniki
z dnia 17 maja 2022 r.

Do rozpoczęcia prac nad miejscowym planem zagospodarowania przestrzennego przystąpiono po podjęciu przez Radę Gminy Uchwały Nr XXVIII/191/20 z dnia 24 lipca 2020r. w sprawie przystąpienia do sporządzenia miejscowego planu zagospodarowania przestrzennego dla części obrębu geodezyjnego Wierzeja.

Rozpatrywane działki są usytuowane w północno-zachodniej części wsi Wierzeja, i przylegają do ul. Sędzińskiej od strony południowej, ul. Kasztanowej od strony zachodnie i ul. Sarbskiej od strony północnej. Wschodnią granicę wyznacza częściowo rów melioracyjny oraz działka o nr ewid. 88/7. Powierzchnia terenu wynosi ok. 7,8 ha. Aktualnie teren ten jest już częściowo zainwestowany – zabudowania zagrodowe i budynki mieszkalne jednorodzinne usytuowane są przede wszystkim wzdłuż ul. Sędzińskiej, ul. Kasztanowej oraz ul. Sarbskiej. W ostatnich latach nowe podziały nieruchomości na działki budowlane zostały przeprowadzone przede wszystkim na północ od ul. Sędzińskiej. W rejonie tym powstało ok. 20 nowych działek budowlanych, z czego część została już zainwestowana – powstały tutaj budynki mieszkalne jednorodzinne.

W trakcie trwania procedury planistycznej zawiadomiono w miejscowej prasie, w Biuletynie Informacji Publicznej oraz przez obwieszczenie o podjęciu uchwały o przystąpieniu do sporządzania planu. Jednocześnie zawiadomiono instytucje i organy właściwe do uzgadniania i opiniowania projektu miejscowego planu zagospodarowania przestrzennego. Do projektu planu miejscowego, stosownie do wymogów ustawy z dnia 27 marca 2003 r. o planowaniu i zagospodarowaniu przestrzennym, a także zgodnie z przepisami odrębnymi, opracowano prognozę oddziaływania na środowisko oraz prognozę skutków finansowych uchwalenia planu.

Grunty rolne klasy III o powierzchni 5,3827 ha uzyskały zgodę Ministra Rolnictwa i Rozwoju Wsi na zmianę przeznaczenia na cele nierolnicze; zgoda nr DN.tr.602.259.2021 z dnia 17.12.2021r.

W okresie od 7.03.2022 r. do 22.03.2022r. projekt miejscowego planu zagospodarowania został wyłożony do publicznego wglądu, a w dniu 9.04.2022r. odbyła się dyskusja publiczna na temat rozwiązań przyjętych w projekcie planu. W ogłoszeniu wyznaczono termin do dnia 6.04.2022r. w którym to osoby prawne i fizyczne oraz jednostki nie posiadające osobowości prawnej mogły wnosić

uwagi dotyczące projektu mpzp. Została złożona 1 uwaga, która została odrzucona.

Wejście w życie miejscowego planu zagospodarowania przestrzennego dla części terenu w Wierzei z zastosowaniem procedury przewidzianej ustawą o planowaniu i zagospodarowaniu przestrzennym, stworzy podstawę prawną do wydawania decyzji administracyjnych zgodnie z planem. Powyższa sytuacja uzasadnia podjęcie uchwały uchwalającej miejscowy plan zagospodarowania przestrzennego.

Zgodnie z art.1 ust.2 ustawy o planowaniu i zagospodarowaniu przestrzennym projekt miejscowego planu zagospodarowania przestrzennego uwzględnia:

1) wymagania ładu przestrzennego, w tym urbanistyki i architektury poprzez określenie parametrów zabudowy, oraz zapisy zawarte w rozdziale 2,

- w projekcie planu został określony rodzaj, charakter i parametry zabudowy, gabaryty obiektów z geometrią i rodzajem dachu, zasady podziałów na działki budowlane, powierzchnie, jakie mogą być przeznaczone pod zabudowę, a także minimalne powierzchnie biologicznie czynnych,

2) walory architektoniczne i krajobrazowe poprzez m.in.:

- szczegółowe określenie w planie parametrów i rodzajów zabudowy zawartych w rozdziale 1 i 6,

- usytuowanie na rysunku planu nieprzekraczalnych linii zabudowy,

- określenie minimalnych powierzchni biologicznie czynnych,

3) wymagania ochrony środowiska, w tym gospodarowania wodami i ochrony gruntów rolnych i leśnych m.in.:

- ustaleniu w planie nakazów dotyczących norm akustycznych,

- wyznaczeniu przebiegu istniejącego rowu melioracyjnego,

- zabezpieczeniu na działkach powierzchni biologicznie czynnych oraz konieczności urządzenia zielenią wszystkich wolnych od utwardzenia terenów,

4) wymagania ochrony dziedzictwa kulturowego i zabytków oraz dóbr kultury współczesnej – na obszarze planu nie stwierdzono występowania obiektów zabytkowych,

5) wymagania ochrony zdrowia i bezpieczeństwa ludzi i mienia, a także potrzeby osób niepełnosprawnych – poprzez m.in. zapisy:

- o konieczności zachowania odpowiednich standardów akustycznych,

- określenie max. powierzchni zabudowy,

- nakazie stosowania ekologicznych źródeł energii do ogrzewania budynków,

- warunkiem utrzymania i poprawy stanu ochrony zdrowia ludzi jest również przestrzeganie ustaleń zawartych w planie pozwalających na minimalizację emisji zanieczyszczeń i hałasu,

6) walory ekonomiczne przestrzeni,

- celem sporządzenia planu jest uwzględnienie aktualnych potrzeb rozwojowych wsi,

- wprowadzone ustalenia przyczynią się do lepszego gospodarowania terenem, co przekłada się na utrzymanie jego walorów ekonomicznych,

7) prawo własności,

- na obszarze objętym opracowaniem planu większość terenu stanowią grunty prywatne, i w planie zachowuje się taki stan,

8) potrzeby obronności i bezpieczeństwa państwa,

- na etapie zawiadomienia o przystąpieniu do sporządzania planu zostały złożone wnioski od organów związanych z obronnością i bezpieczeństwem państwa, które zostały uwzględnione,

- plan podlega uzgodnieniu z właściwymi organami wojskowymi, ochrony granic oraz bezpieczeństwa państwa: projekt uzyskał stosowne uzgodnienia,

9) potrzeby interesu publicznego,

- w planie dopuszczono realizację inwestycji celu publicznego z zakresu łączności oraz urządzeń infrastruktury technicznej,

10) potrzeby w zakresie rozwoju infrastruktury technicznej, w szczególności sieci szerokopasmowych

- w planie zawarto zapisy m.in. w Rozdziale 10 pt. „Zasady modernizacji, rozbudowy i budowy systemów komunikacji i infrastruktury technicznej”,

- ustalenia planu przewidują ponadto możliwość realizacji nowych odcinków podziemnych sieci infrastruktury technicznej, obejmującej wodociągi, kanalizację, telekomunikację, elektroenergetykę, sieci gazowe oraz inne urządzenia i sieci,

11) zapewnienie udziału społeczeństwa w pracach nad studium uwarunkowań i kierunków zagospodarowania przestrzennego gminy, miejscowym planem zagospodarowania przestrzennego oraz planem zagospodarowania przestrzennego województwa, w tym przy użyciu środków komunikacji elektronicznej – poprzez m.in.:

- zawiadomienia o przystąpieniu do sporządzania planu i jego wyłożeniu do publicznego wglądu, które zamieszczono na tablicach ogłoszeń, lokalnej prasie, oraz na stronach internetowych gminy,

- przyjmowaniu wniosków i uwag do planu,

- zorganizowanie dyskusji publicznej nad rozwiązaniami przyjętymi w projekcie planu, wraz z prezentacją planu;

- możliwość uzyskania dodatkowych wyjaśnień dotyczących planu w Urzędzie Gminy,

12) w trakcie prac nad planem zachowano jawność i przejrzystość procedur planistycznych,

13) projekt planu zabezpiecza potrzebę zapewnienia odpowiedniej ilości i jakości wody, do celów zaopatrzenia ludności.

Zgodnie z art.1 ust.3 ustawy o planowaniu i zagospodarowaniu przestrzennym w trakcie sporządzania miejscowego planu zagospodarowania przestrzennego ustalając przeznaczenie terenu lub określając potencjalny sposób zagospodarowania i korzystania z terenu, organ waży interes publiczny i interesy prywatne, w tym zgłaszane w postaci wniosków i uwag, zmierzające do ochrony istniejącego stanu zagospodarowania terenu, jak i zmian w zakresie jego zagospodarowania, a także analizy ekonomiczne, środowiskowe i społeczne.

W pasie terenu położonym pomiędzy ulicami Sędzińską, ul. Sarbską oraz ul. Kasztanową powstały nowe budynki mieszkalne jednorodzinne oraz zostały wydzielone nowe nieruchomości. Na podstawie składanych wniosków zdecydowano się na opracowanie kompleksowego planu dla ww. terenu.

Zgodnie z art.1 ust.4 ustawy o planowaniu i zagospodarowaniu przestrzennym w przypadku sytuowania nowej zabudowy, uwzględnienie wymagań ładu przestrzennego, efektywnego gospodarowania przestrzenią oraz walorów ekonomicznych przestrzeni następuje poprzez:

1) kształtowanie struktur przestrzennych przy uwzględnieniu dążenia do minimalizowania transportochłonności układu przestrzennego,

2) lokalizowanie nowej zabudowy mieszkaniowej w sposób umożliwiający mieszkańcom maksymalne wykorzystanie publicznego transportu zbiorowego jako podstawowego środka transportu,

3) zapewnianie rozwiązań przestrzennych, ułatwiających przemieszczanie się pieszych i rowerzystów,

4) dążenie do planowania i lokalizowania nowej zabudowy:

a) na obszarach o w pełni wykształconej zwartej strukturze funkcjonalno-przestrzennej, w granicach jednostki osadniczej w rozumieniu art. 2 pkt 1 ustawy z dnia 29 sierpnia 2003 r. o urzędowych nazwach miejscowości i obiektów fizjograficznych (Dz.U. z 2018 r. poz. 1669), w szczególności poprzez uzupełnianie istniejącej zabudowy,

b) na terenach położonych na obszarach innych niż wymienione w lit. a, wyłącznie w sytuacji braku dostatecznej ilości terenów przeznaczonych pod dany rodzaj zabudowy położonych na obszarach, o których mowa w lit. a; przy czym w pierwszej kolejności na obszarach w najwyższym stopniu przygotowanych do zabudowy, przez co rozumie się obszary charakteryzujące się najlepszym dostępem do sieci komunikacyjnej oraz najlepszym stopniem wyposażenia w sieci wodociągowe, kanalizacyjne, elektroenergetyczne, gazowe, ciepłownicze oraz sieci i urządzenia telekomunikacyjne, adekwatnych dla nowej, planowanej zabudowy.”

Powyższe warunki zostały w planie uwzględnione m.in. poprzez:

- teren opracowania jest położony w granicach wsi,
- nieruchomości mają zapewniony dostęp do istniejącej ul. Sędzińskiej, ul. Sarbskiej oraz ul. Kasztanowej,
- nowa zabudowa będzie zlokalizowana w obszarze o w pełni wykształconej i zwartej strukturze funkcjonalno-przestrzennej, w granicach jednostki osadniczej, i stanowić będzie uzupełnienie istniejącej zabudowy.

Zgodność z wynikami analizy, o której mowa w art. 32 ust. 1, wraz z datą uchwały rady gminy, o której mowa w art. 32 ust. 2 ustawy o planowaniu i zagospodarowaniu przestrzennym.

W obecnej kadencji Rada Gminy nie podejmowała jeszcze uchwały w sprawie analizy zmian w zagospodarowaniu przestrzennym. Opracowany projekt planu jest natomiast zgodny z wynikami analizy, która została przyjęta Uchwałą nr XXIII/151/16 Rady Gminy Duszniki w sprawie oceny aktualności studium uwarunkowań i kierunków zagospodarowania przestrzennego oraz miejscowych planów zagospodarowania przestrzennego z dnia 26 kwietnia 2016r.

Wpływ na finanse publiczne, w tym budżet gminy.

Na podstawie sporządzonej prognozy skutków finansowych uchwalenia miejscowego planu zagospodarowania przestrzennego dla części obrębu geodezyjnego Wierzeja stwierdza się, że jego uchwalenie będzie korzystne dla gminy. Plan umożliwi przeznaczenie całego terenu na zabudowę mieszkaniową jednorodzinną wraz z utrzymaniem istniejących terenów zagrodowych. Podatki odprowadzane z tytułu od tego rodzaju zabudowy do budżetu będą znacznie wyższe niż od dotychczas prowadzonej działalności rolniczej. Projekt planu nie wyznacza innych terenów, które wymagałyby poniesienia nakładów z budżetu gminy na ich realizację.

UZASADNIENIE/PODSUMOWANIE – zgodnie z art. 42 pkt 2 i art. 55 ust. 3 ustawy z dnia 3 października 2008 r. – o udostępnianiu informacji o środowisku i jego ochronie, udziale

społeczeństwa w ochronie środowiska oraz o ocenach oddziaływania na środowisko „Miejscowego planu zagospodarowania przestrzennego w rejonie ul. Sędzińskiej, ul. Kasztanowej i ul. Sarbskiej w Wierzei, gmina Duszniki”

I. Informacje o sposobie wykorzystania ustaleń zawartych w „Prognozie oddziaływania na środowisko” dotyczącej „Miejscowego planu zagospodarowania przestrzennego w rejonie ul. Sędzińskiej, ul. Kasztanowej i ul. Sarbskiej w Wierzei, gmina Duszniki”

Prognoza oddziaływania na środowisko dotycząca projektu miejscowego planu zagospodarowania przestrzennego oceniła m.in. jego oddziaływanie na środowisko, a także określiła stopień oddziaływania na poszczególne komponenty środowiska i rozwiązania minimalizujące negatywne skutki takiego oddziaływania. Wnioski z prognozy zostały przeanalizowane i przekładają się na zapisy planu:

1) w planie uwzględniono charakter terenu pod względem zabudowy istniejącej i sąsiadującej,

2) wprowadzono optymalne rozwiązania funkcjonalno-przestrzenne m.in. poprzez:

a) odpowiednie kształtowanie struktury funkcjonalnej terenu w zależności od lokalizacji terenu i jego sąsiedztwa;

b) określenie funkcji i ustalenie dla nich obowiązujących parametrów, w tym m.in.: minimalnych udziałów powierzchni biologicznie czynnych w zależności od lokalizacji terenu i jego sąsiedztwa.

II. Informacja o sposobie wykorzystania opinii i uzgodnień.

Stosownymi pismami Wójt Gminy wystąpił o opinię w sprawie projektu planu do Regionalnego Dyrektora Ochrony Środowiska w Poznaniu oraz do Państwowego Powiatowego Inspektora Sanitarnego w Szamotułach. Jednocześnie w odpowiedzi uzyskano pismo nr WOO-III.410.687.2021.MM.2 z dnia 10.11.2021r. opinię na temat planu. Wnioski wynikające z opinii zostały w prognozie uwzględnione. Natomiast od Państwowego Powiatowego Inspektora Sanitarnego otrzymano pismo nr ON-NS.9011.5.22.2021 z 2.11.2021r. w którym stwierdzono, iż realizacja założeń planu nie powinna spowodować negatywnego oddziaływania na życie i zdrowie ludzi, jeżeli będzie wykonywana zgodnie z przepisami ochrony środowiska.

III. Informacja i uzasadnienie o sposobie wykorzystania zgłoszonych uwag i wniosków, a także informacja o udziale społeczeństwa w postępowaniu.

Na początku procedury planistycznej zbierano wnioski do projektu „Miejscowego planu zagospodarowania przestrzennego w rejonie ul. Sędzińskiej,

ul. Kasztanowej i ul. Sarbskiej w Wierzei, gmina Duszniki". Na etapie zawiadomienia wpłynęły wnioski od instytucji. Po rozpatrzeniu przez Wójta wniosków sporządzono projekt planu. W okresie od 7.03.2022r. do 22.03.2022r. projekt miejscowego planu zagospodarowania został wyłożony do publicznego wglądu, a w dniu 9.03.2022 r. odbyła się dyskusja publiczna na temat rozwiązań przyjętych w projekcie planu. W ogłoszeniu wyznaczono termin do dnia 6.04.2022r., w którym to osoby prawne i fizyczne oraz jednostki nie posiadające osobowości prawnej mogły wnosić uwagi dotyczące projektu mpzp. Do planu została złożona 1 uwaga która została odrzucona.

IV. Informacja o wynikach postępowania dotyczącego transgranicznego oddziaływania na środowisko.

Nie dotyczy. Ze względu na położenie obszaru objętego planem miejscowym nie przeprowadzono postępowania dotyczącego transgranicznego oddziaływania na środowisko.

V. Informacja o metodach i częstotliwości przeprowadzenia monitoringu skutków realizacji postanowień dokumentu.

Analizy skutków realizacji postanowień projektu planu miejscowego należy przeprowadzać w zakresie i z częstotliwością odpowiednią do potrzeb, kierując się koniecznością dotrzymania standardów ochrony środowiska. Zakres i częstotliwość analiz i ocen monitoringu powinny być dostosowane do konieczności dotrzymania standardów jakości środowiska; mogą one obejmować badania m.in.: poziomu hałasu, jakości środowiska gruntowo-wodnego oraz jakości powietrza. Proponowany zakres i częstotliwość analiz i ocen wynika z charakteru planowanych inwestycji, które będą wiązały się głównie z emisją hałasu, zanieczyszczeń powietrza oraz ingerencją w środowisko gruntowo-wodne. Zaleca się okresowe kontrole obiektów budowlanych i instalacji. Celem tych kontroli, oprócz analizy stanu środowiska, jest utrzymanie właściwego stanu technicznego i wizualnego istniejących i planowanych obiektów. Do wykonania analiz możliwe jest również wykorzystanie sporządzonych wcześniej raportów, prognoz i ocen oddziaływania na środowisko. Dokumenty te stanowią ważne źródło danych niezbędnych do analizy środowiska na danym terenie.

VI. Uzasadnienie wyboru przyjętego dokumentu w odniesieniu do rozpatrywanych rozwiązań alternatywnych.

Możliwość rozwiązań alternatywnych dotycząca głównych ustaleń projektu planu (takich jak przeznaczenie terenów) była ograniczona, ze względu na już określone kierunki rozwoju terenów w Studium uwarunkowań i kierunków zagospodarowania przestrzennego gminy Duszniki (sporządzany projekt planu musi być zgodny z zapisami studium), oraz wydane decyzje o warunkach zabudowy dla części terenu.