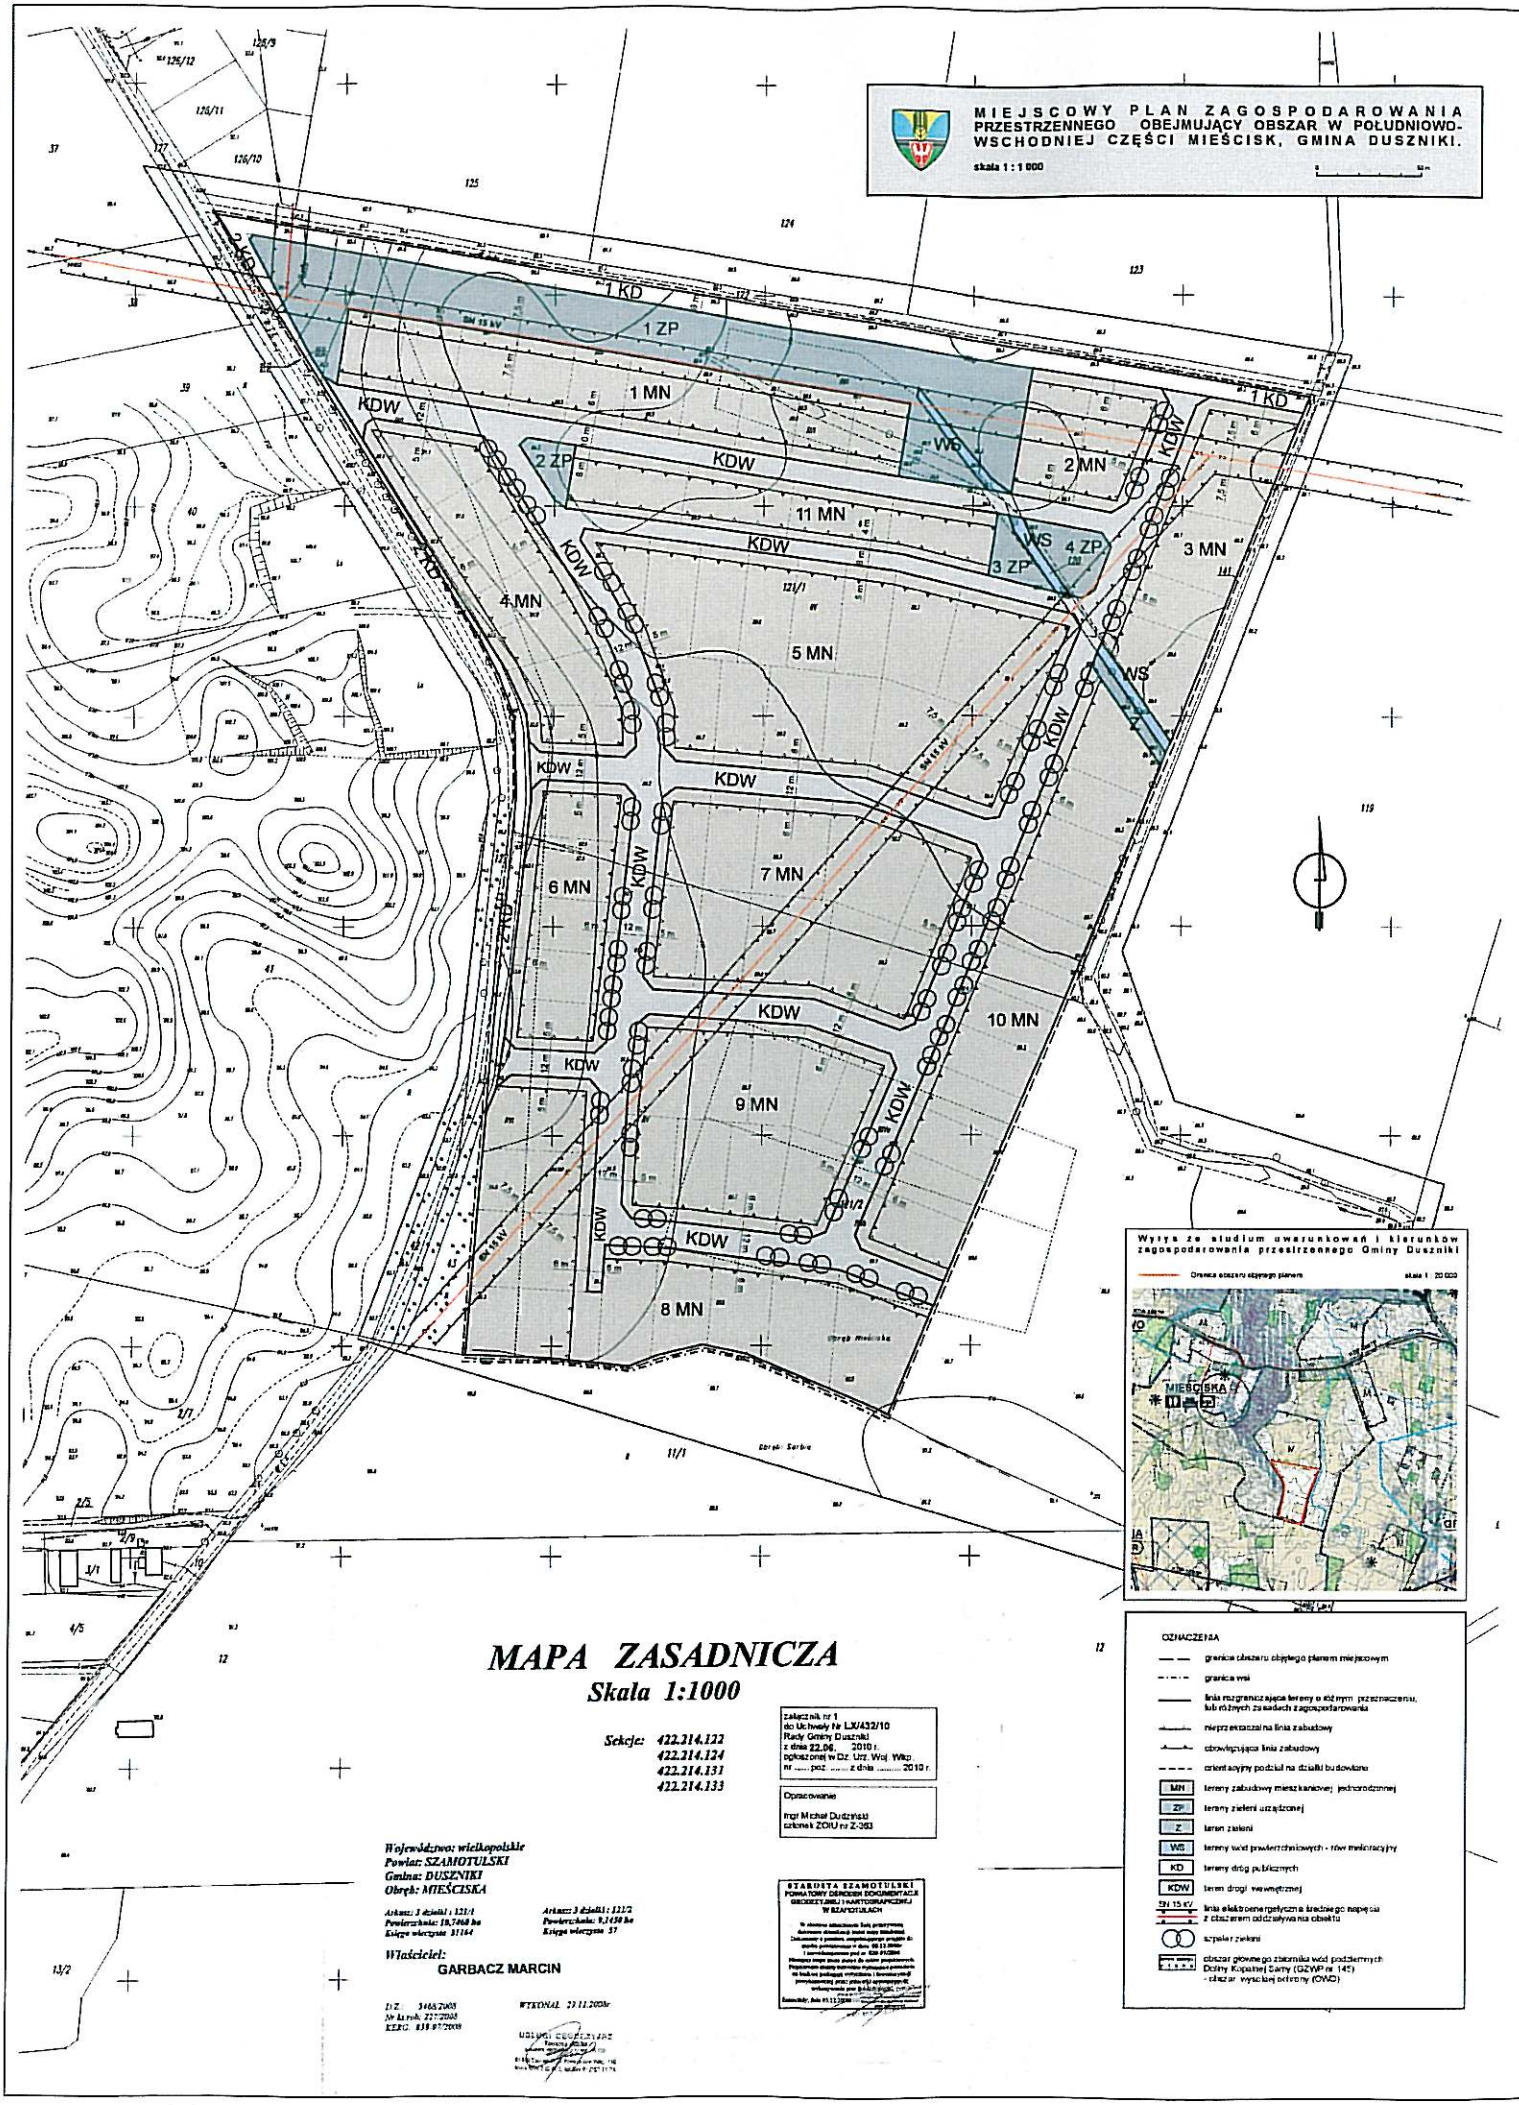
MIEJSCOWY PLAN ZAGOSPODAROWANIA PRZESTRZENNEGO OBEJMUJĄCY OBSZAR W POŁUDNIOWO-WSCHODNIEJ CZĘŚCI MIEŚCISK, GMINA DUSZNIKI.
skala 1 : 1 000
1 KD
1 ZP
1 MN
KDW
2 ZP
WS
2 MN
11 MN
3 ZP
4 ZP
3 MN
4 MN
5 MN
6 MN
7 MN
10 MN
9 MN
8 MN
Wyrys ze studium uwarunkowań i kierunków zagospodarowania przestrzennego Gminy Duszniki
MIEŚCISKA
MAPA ZASADNICZA
Skala 1:1000
Sekcje: 422.214.122
422.214.124
422.214.131
422.214.133
Województwo: wielkopolskie
Powiat: SZAMOTULSKI
Gmina: DUSZNIKI
Obręb: MIEŚCISKA
Właściciel:
GARBACZ MARCIN
STAROSTA SZAMOTULSKI
OZNACZENIA