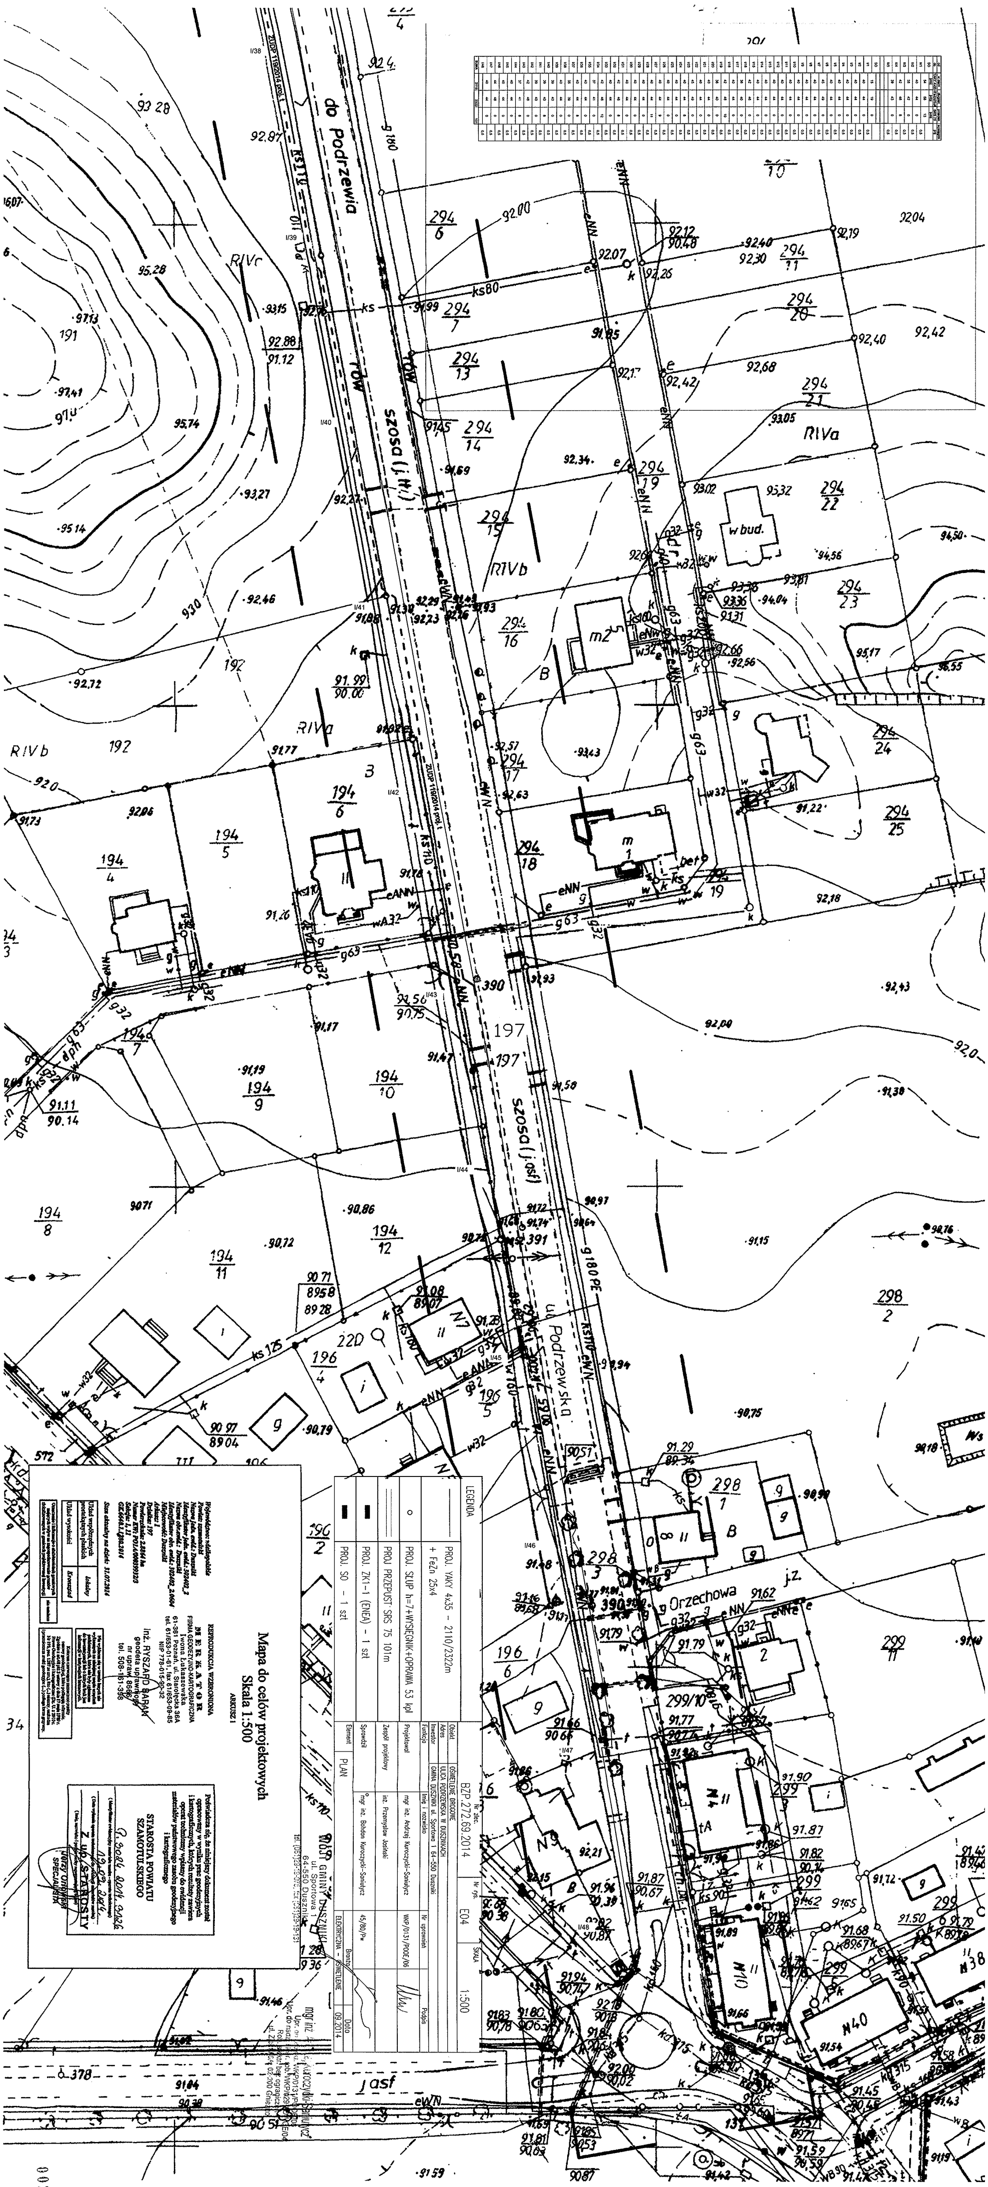
do Podrzewia
szosa (j.tł.)
szosa (j.asf)
ul. Podrzewska
Orzechowa
Mapa do celów projektowych
Skala 1:500
LEGENDA
STAROSTA POWIATU SZAMOTULSKIEGO