




*Profil podłużny*  
*Przebudowa ul. Kasztanowej w Grzebienisku*

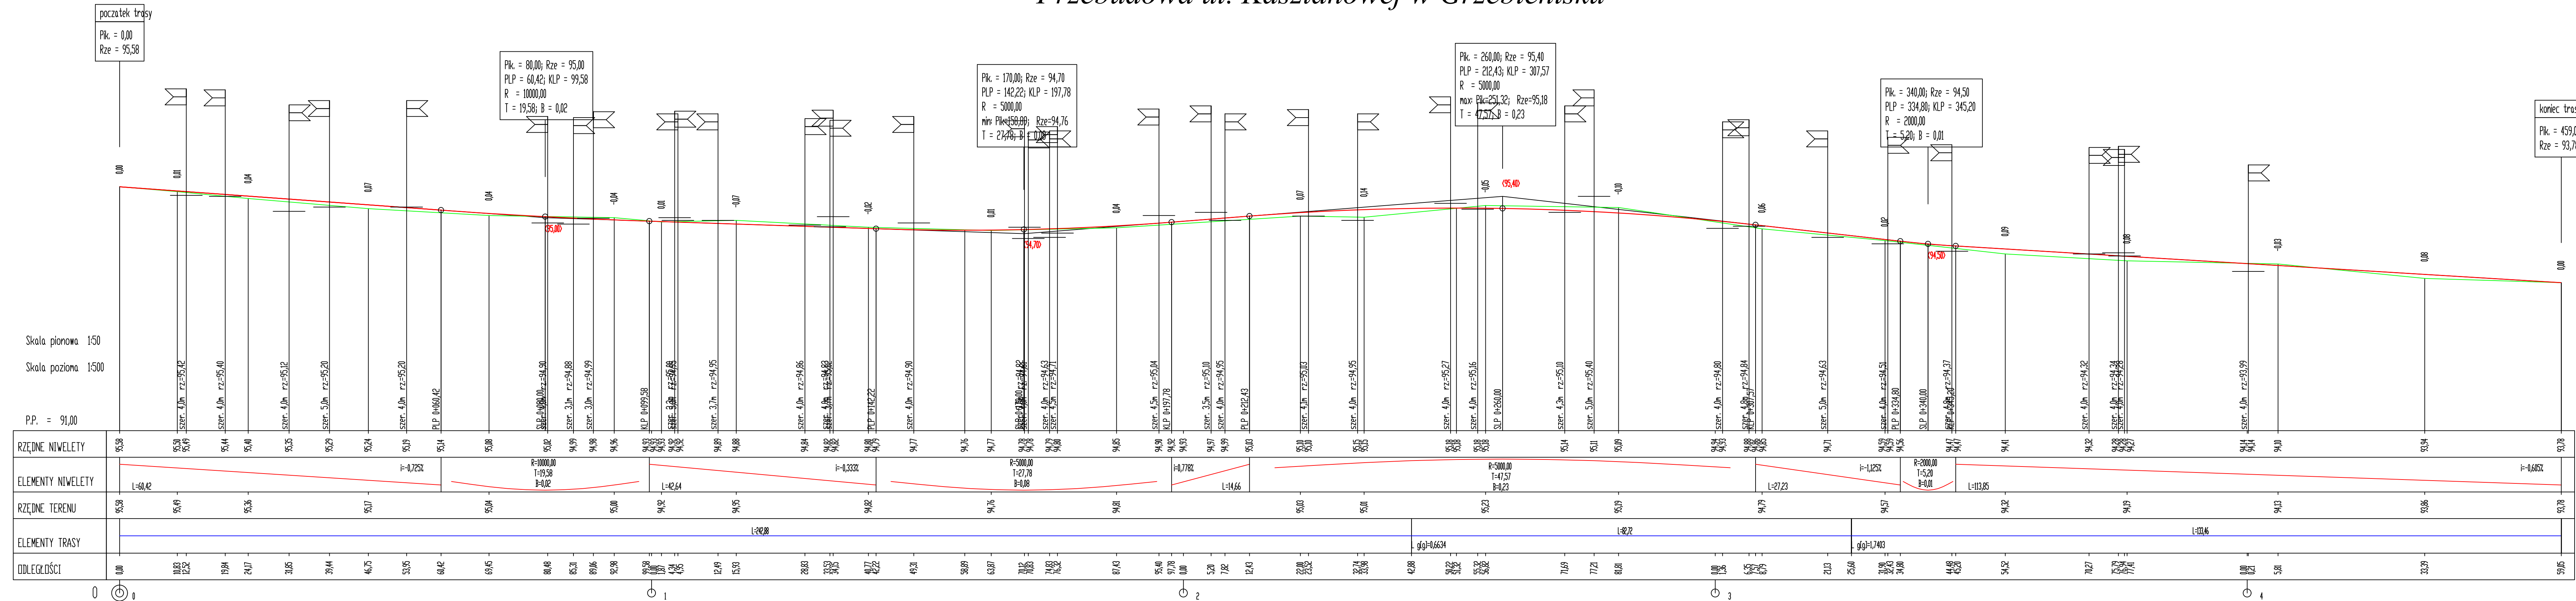

Zamawiający:  Gmina Duzniki ul. Sportowa 1 64-550 Duzniki		Jednostka projektowa:  DRAFT sp. z o.o. z siedzibą w Poznaniu ul. Wajkowska 10a/35 60-792 Poznań													
Nazwa inwestycji: <div>Przebudowa ul. Kasztanowej w Grzebieńsku</div>															
Faza projektu: <div>PROJEKT WYKONAWCZY</div>															
Zakres rysunku: <div>Profil podłużny</div>															
Branża: <div>DROGOWA</div>	Nr rysunku: <div>03</div>	Nr arkusza: <div>01</div>	Skala: <div>1:50/500</div>												
Data: <div>Kwiecień 2019r.</div>	Nr umowy/decyzji: <div>RRG.272.12.2017</div>		Nr projektu: <div>D.242.04.19</div>												
Legenda:			Uwagi:												
<div> <div> <div>ZESPÓŁ PROJEKTOWY</div> <table border="1"> <thead> <tr> <th>Funkcja</th> <th>Imię i nazwisko</th> <th>Nr uprawnień</th> <th>Podpis</th> </tr> </thead> <tbody> <tr> <td>Projektant:</td> <td>mgr inż. Tomasz Maćkowiak</td> <td>WKP/0248/P000/14</td> <td></td> </tr> <tr> <td>Sprawdzający:</td> <td>mgr inż. Przemysław Perz</td> <td>WKP/0249/P000/14</td> <td></td> </tr> </tbody> </table> </div> </div>				Funkcja	Imię i nazwisko	Nr uprawnień	Podpis	Projektant:	mgr inż. Tomasz Maćkowiak	WKP/0248/P000/14		Sprawdzający:	mgr inż. Przemysław Perz	WKP/0249/P000/14	
Funkcja	Imię i nazwisko	Nr uprawnień	Podpis												
Projektant:	mgr inż. Tomasz Maćkowiak	WKP/0248/P000/14													
Sprawdzający:	mgr inż. Przemysław Perz	WKP/0249/P000/14													