


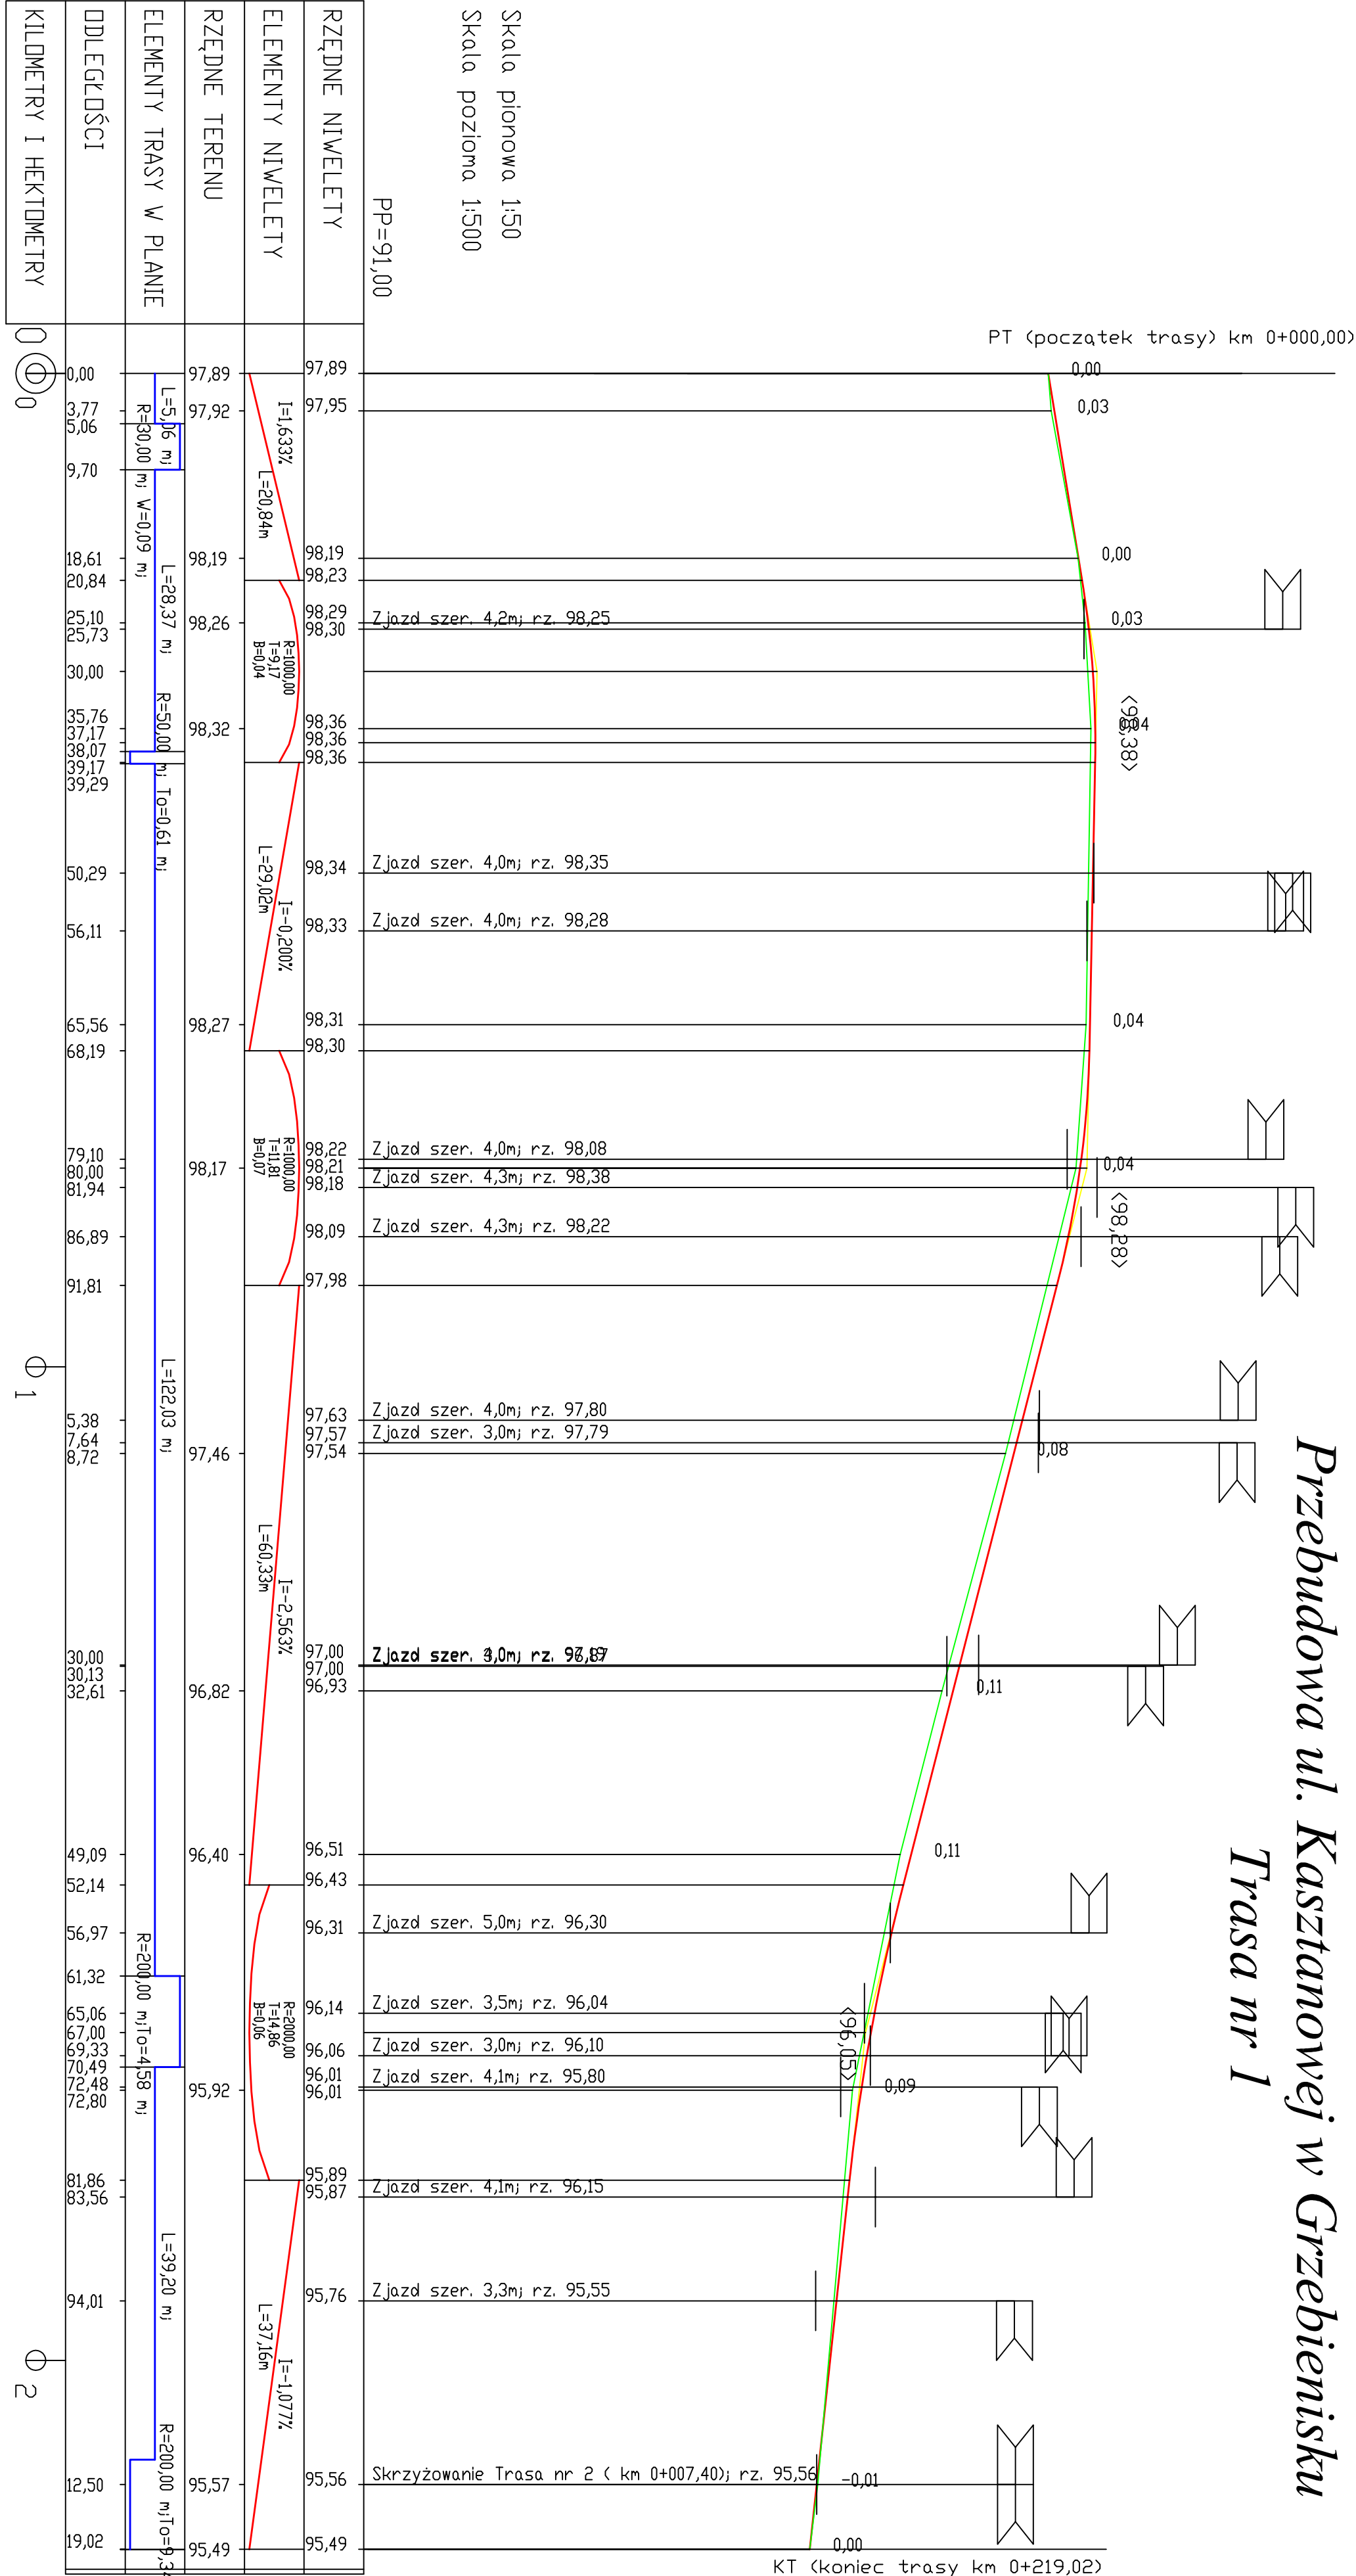

Przebudowa ul. Kasztanowej w Grzebienisku
Trasa nr 1



| | | | |
|--|----------------------------|--|----------|
| Zamawiający:  Gmina Duszniki ul. Sportowa 1 64-550 Duszniki | | Jednostka projektowa:  DRAFT spółka cywilna ul. Wojskowa 10a/35 60-792 Poznań | |
| Nazwa inwestycji: Przebudowa ul. Kasztanowej w Grzebienisku | | | |
| Faza projektu: DOKUMENTACJA WYKONAWCZA | | | |
| Zakres rysunku: Profil podłużny– Trasa nr 1 | | | |
| Branża: | Nr rysunku: | Nr arkusza: | Skala: |
| DRÓGOWA | 03 | 01 | 1:50/500 |
| Data: | Nr umowy/zlecenia: | Nr projektu: | |
| Luty 2017r. | RRG.272.12.2017 | D.139.02.17 | |
| Legenda: | | Rozmiar: | |
| | | | |
| ZESPÓŁ PROJEKTOWY | | | |
| Funkcja | Imię i nazwisko | Nr uprawnień | Podpis |
| Projektant: | mgr inż. Tomasz Macókowski | WKP/0248/P000/14 | |
| Sprawdzający: | mgr inż. Przemysław Perz | WKP/0249/P000/14 | |