



PIK. 18,61

Skala pionowa 1:100
Skala pozioma 1:100

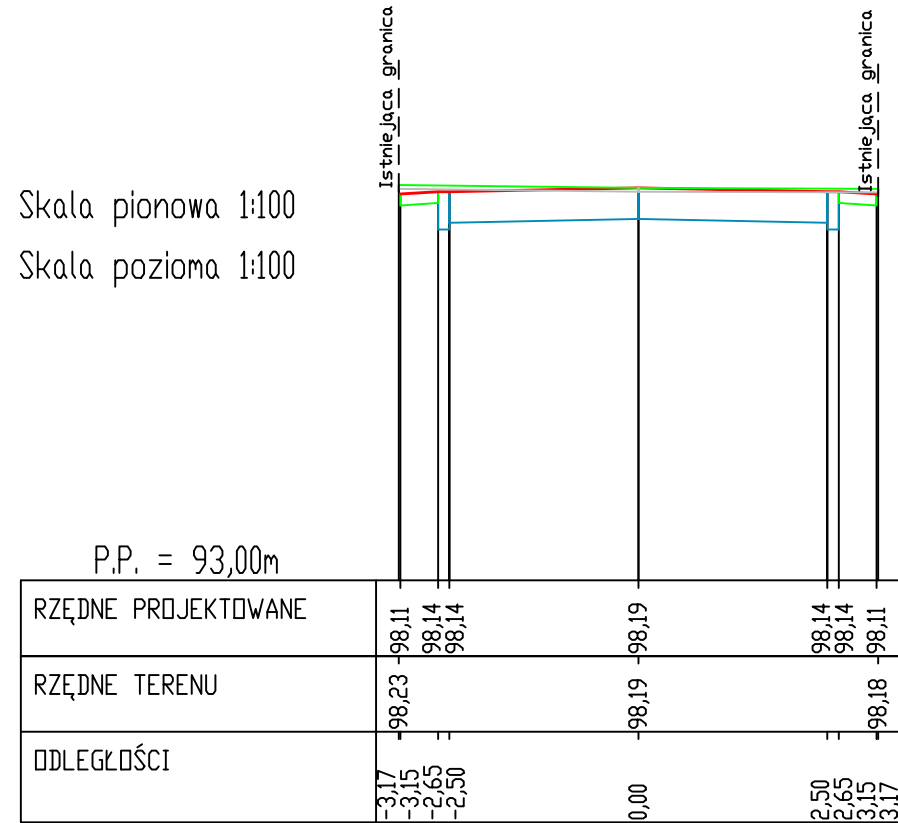


PIK. 65,56

Skala pionowa 1:100
Skala pozioma 1:100

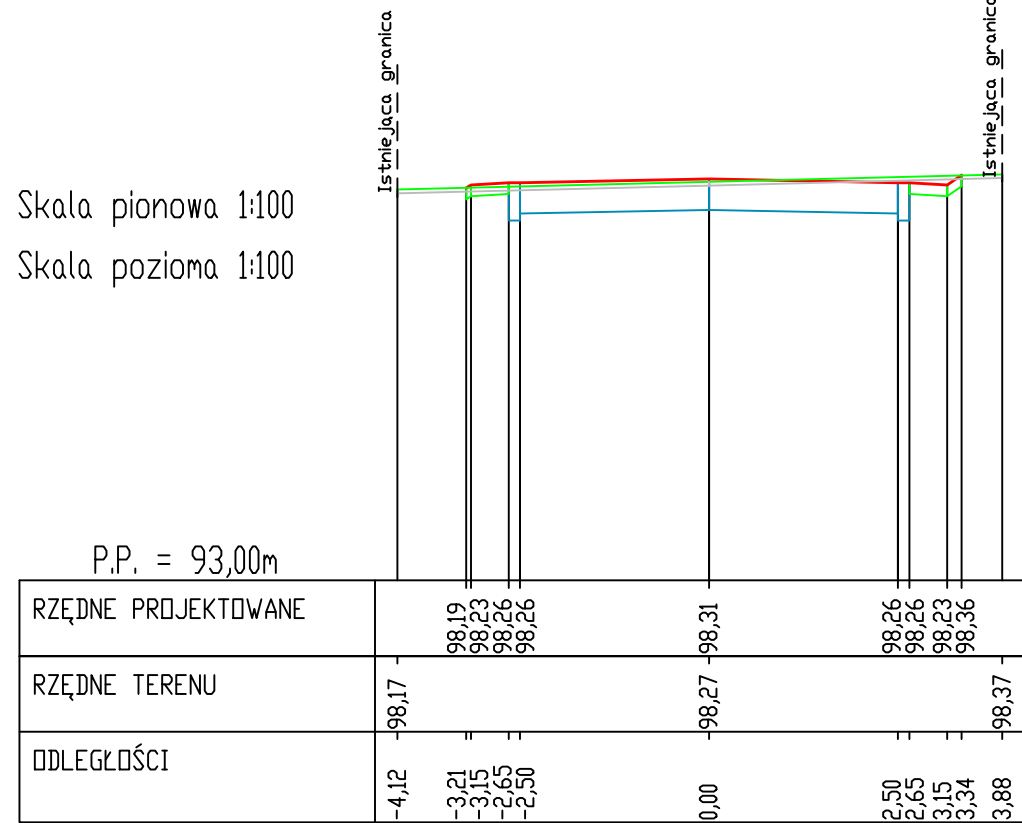


PIK. 149,09

Skala pionowa 1:100
Skala pozioma 1:100

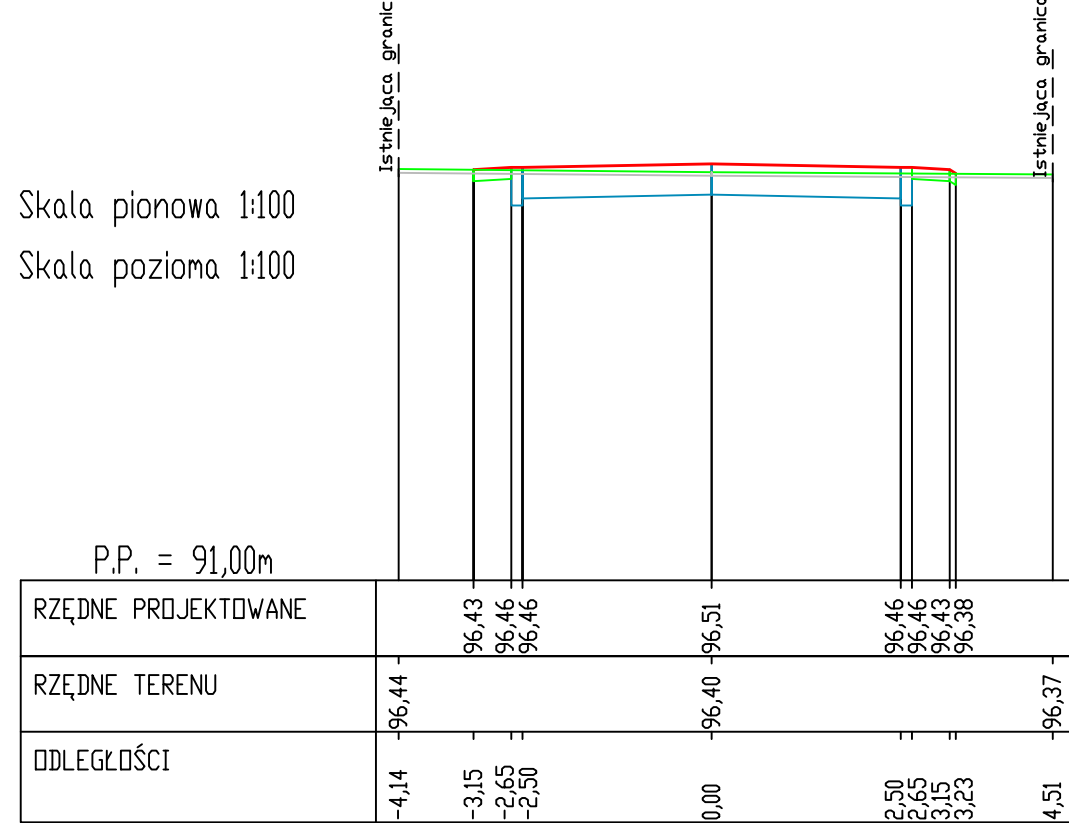


PIK. 219,02

Skala pionowa 1:100
Skala pozioma 1:100

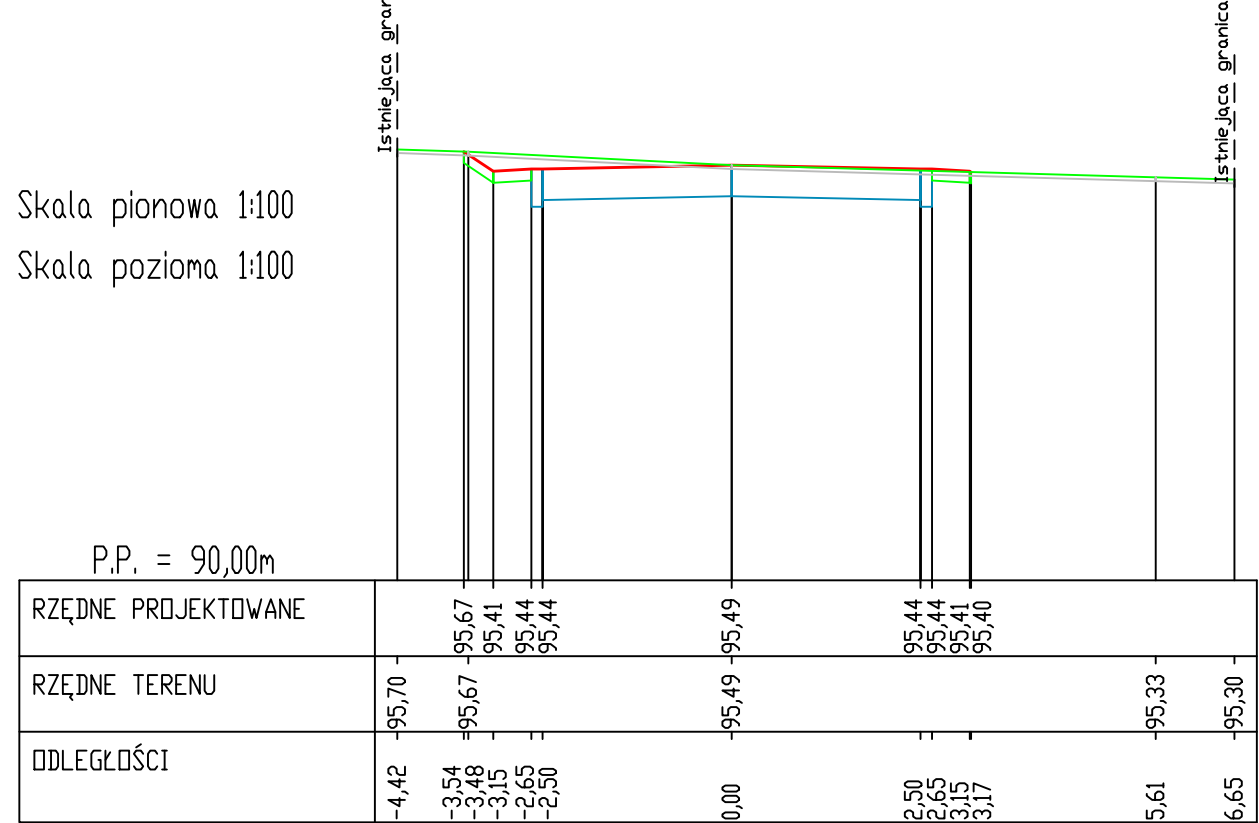


PIK. 35,76

Skala pionowa 1:100
Skala pozioma 1:100

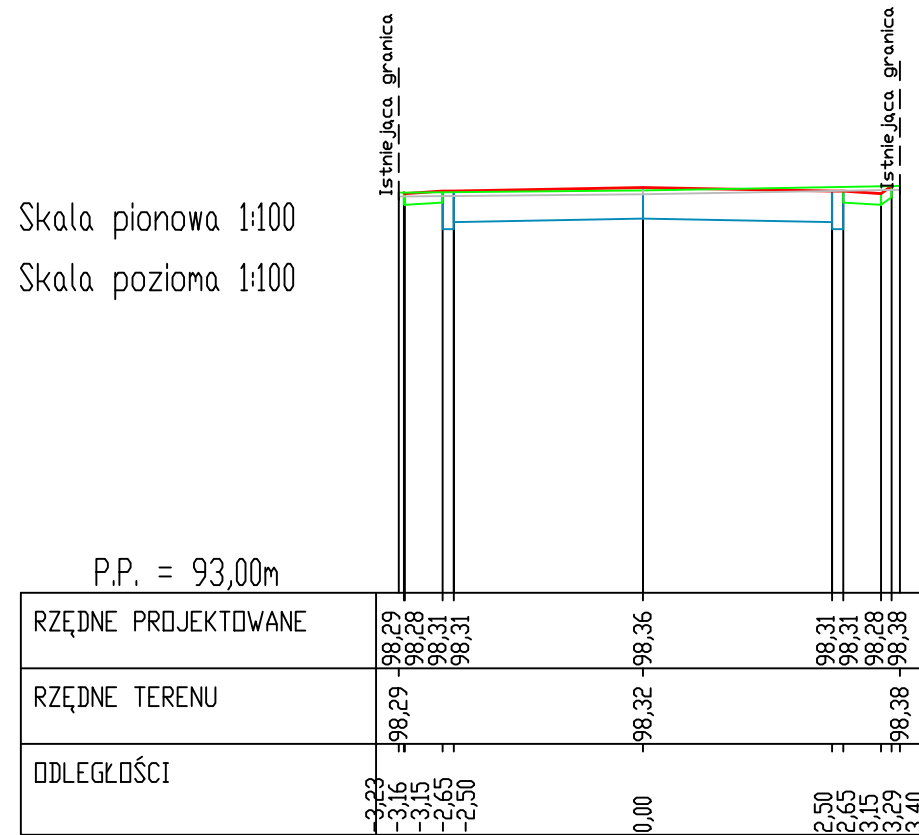


PIK. 132,61

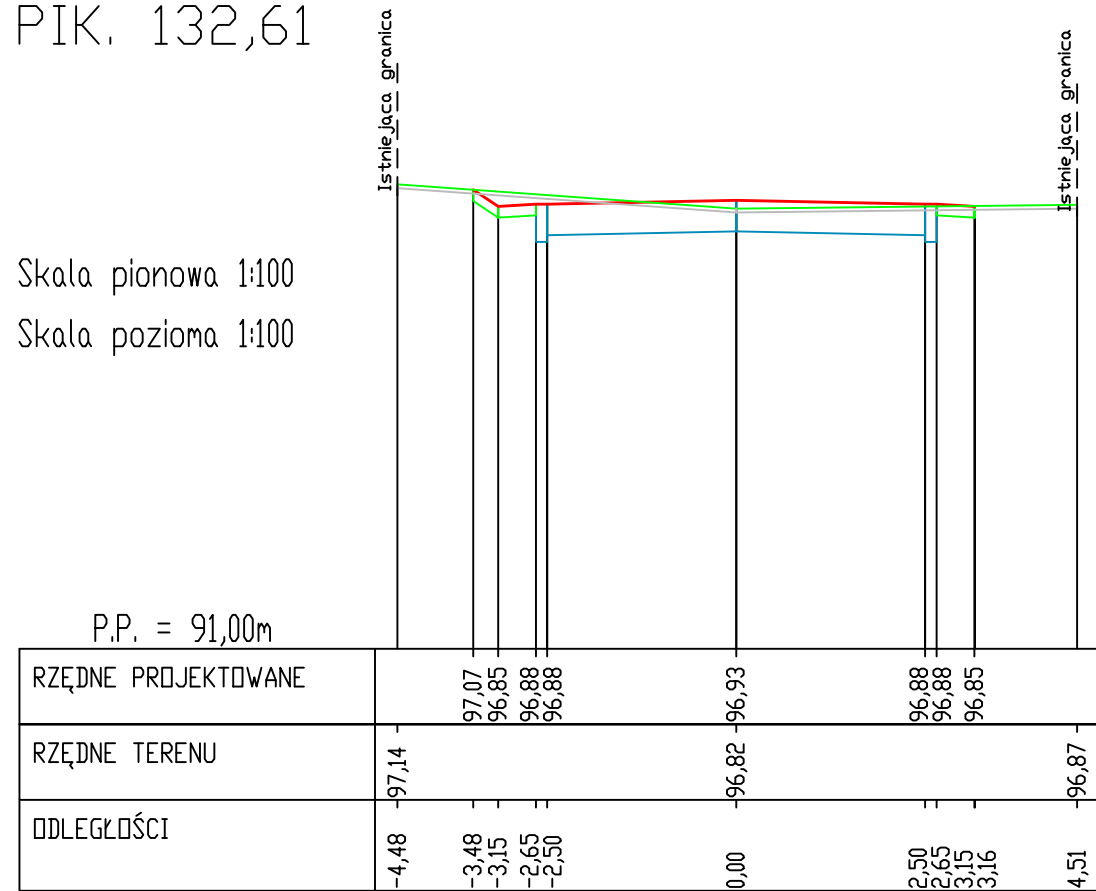

Skala pionowa 1:100
Skala pozioma 1:100



PIK. 172,80

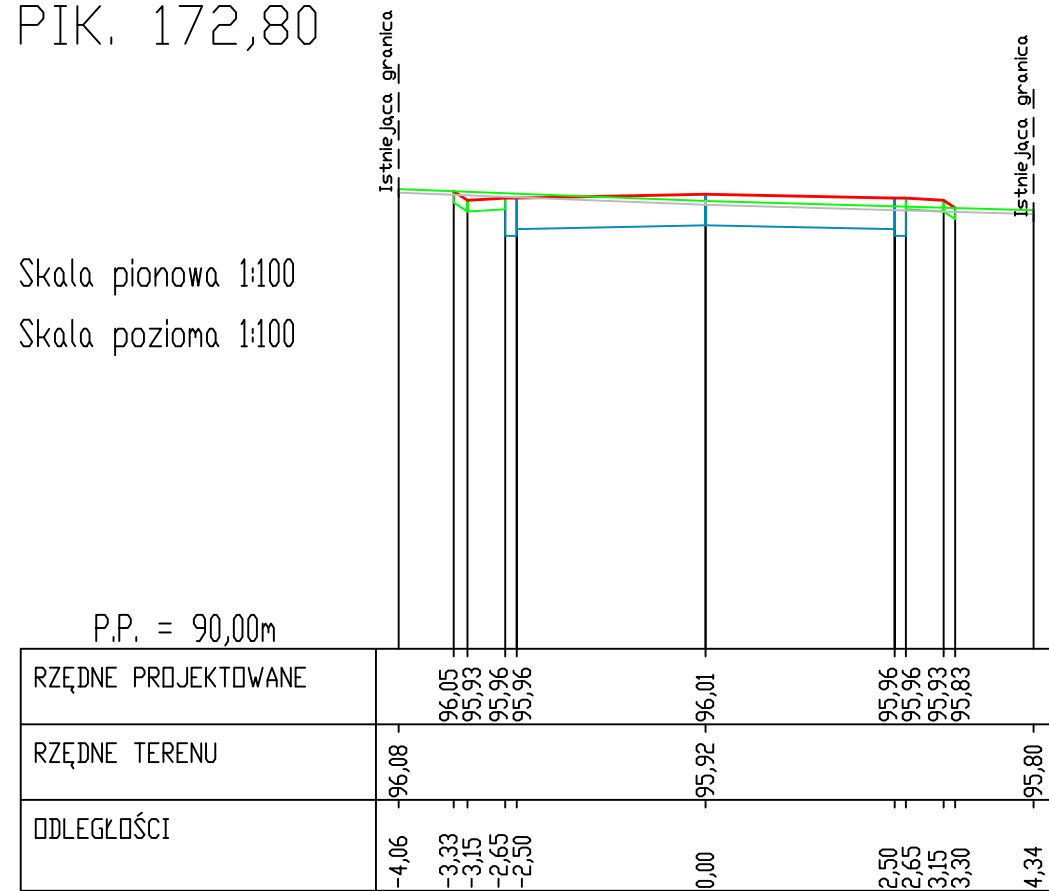Skala pionowa 1:100
Skala pozioma 1:100



Zamawiający:  Gmina Duszniki ul. Sportowa 1 64-550 Duszniki		Jednostka projektowa:  DRAFT spółka cywilna ul. Wojskowa 10a/35 60-792 Poznań	
Nazwa inwestycji: Przebudowa ul. Kasztanowej w Grzebieńsku			
Faza projektu: DOKUMENTACJA WYKONAWCZA			
Zakres rysunku: Przekroje poprzeczne- Trasa nr 1			
Branża: DROGOWA	Nr rysunku: 05	Nr arkusza: 01	Skala: 1:100
Data: Luty 2017r.	Nr umowy/zlecenia: RRG.272.12.2017	Nr projektu: D.139.02.17	
Legenda:			Rewizja:
ZESPÓŁ PROJEKTOWY			
Funkcja	Imię i nazwisko	Nr uprawnień	Podpis
Projektant:	mgr inż. Tomasz Maćkowiak	WKP/0248/POOD/14	
Sprawdzający:	mgr inż. Przemysław Perz	WKP/0249/POOD/14	