


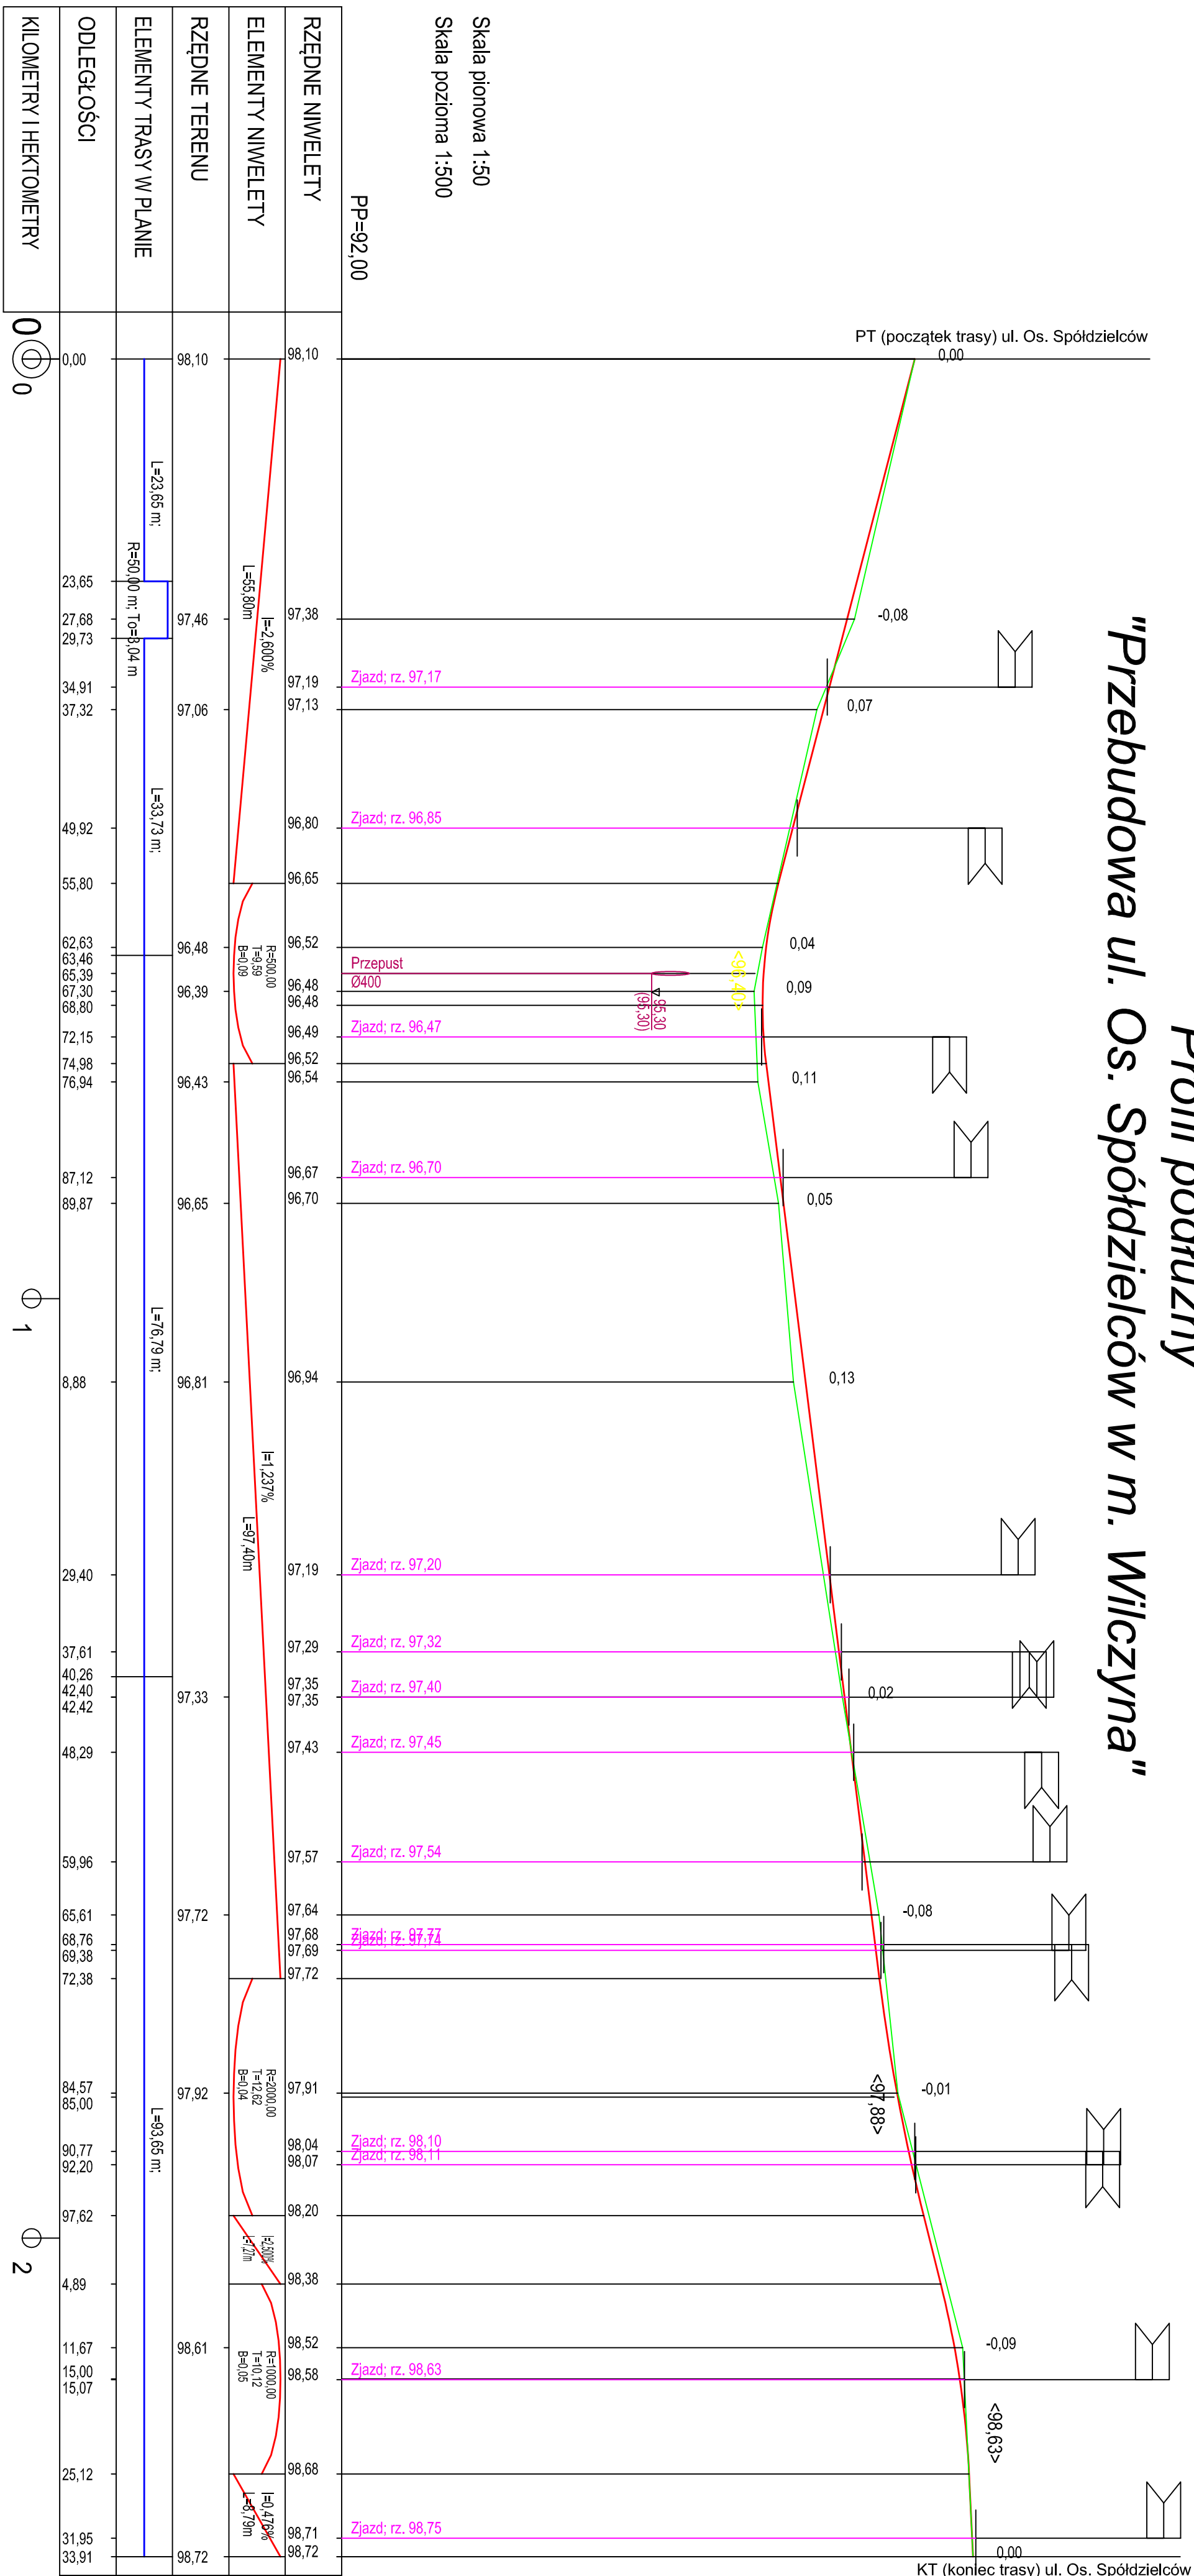

Profil podłużny
"Przebudowa ul. Os. Spółdzielców w m. Wilczyzna"



Zamawiający:  Gmina Duszynki ul. Sportowa 1 64-550 Duszynki		Jednostka projektowa:  DRAFT spółka o.o. ul. Wojskowa 100/35 60-792 Poznań	
Nazwa inwestycji: Przebudowa ul. Os. Spółdzielców w m. Włoczyń			
Forma projektu: DOKUMENTACJA WYKONAWCZA			
Zakres rysunku: Profil podłużny			
Brutto: DROGOWA	Nr rysunku: 03	Nr arkusza: 01	Skala: 1:50/500
Data: Styczeń 2017r.	Nr umowy/zlecenia: RRG.272.26.2016	Nr projektu: D.124.12.16	
Legenda:		Rezerwa:	