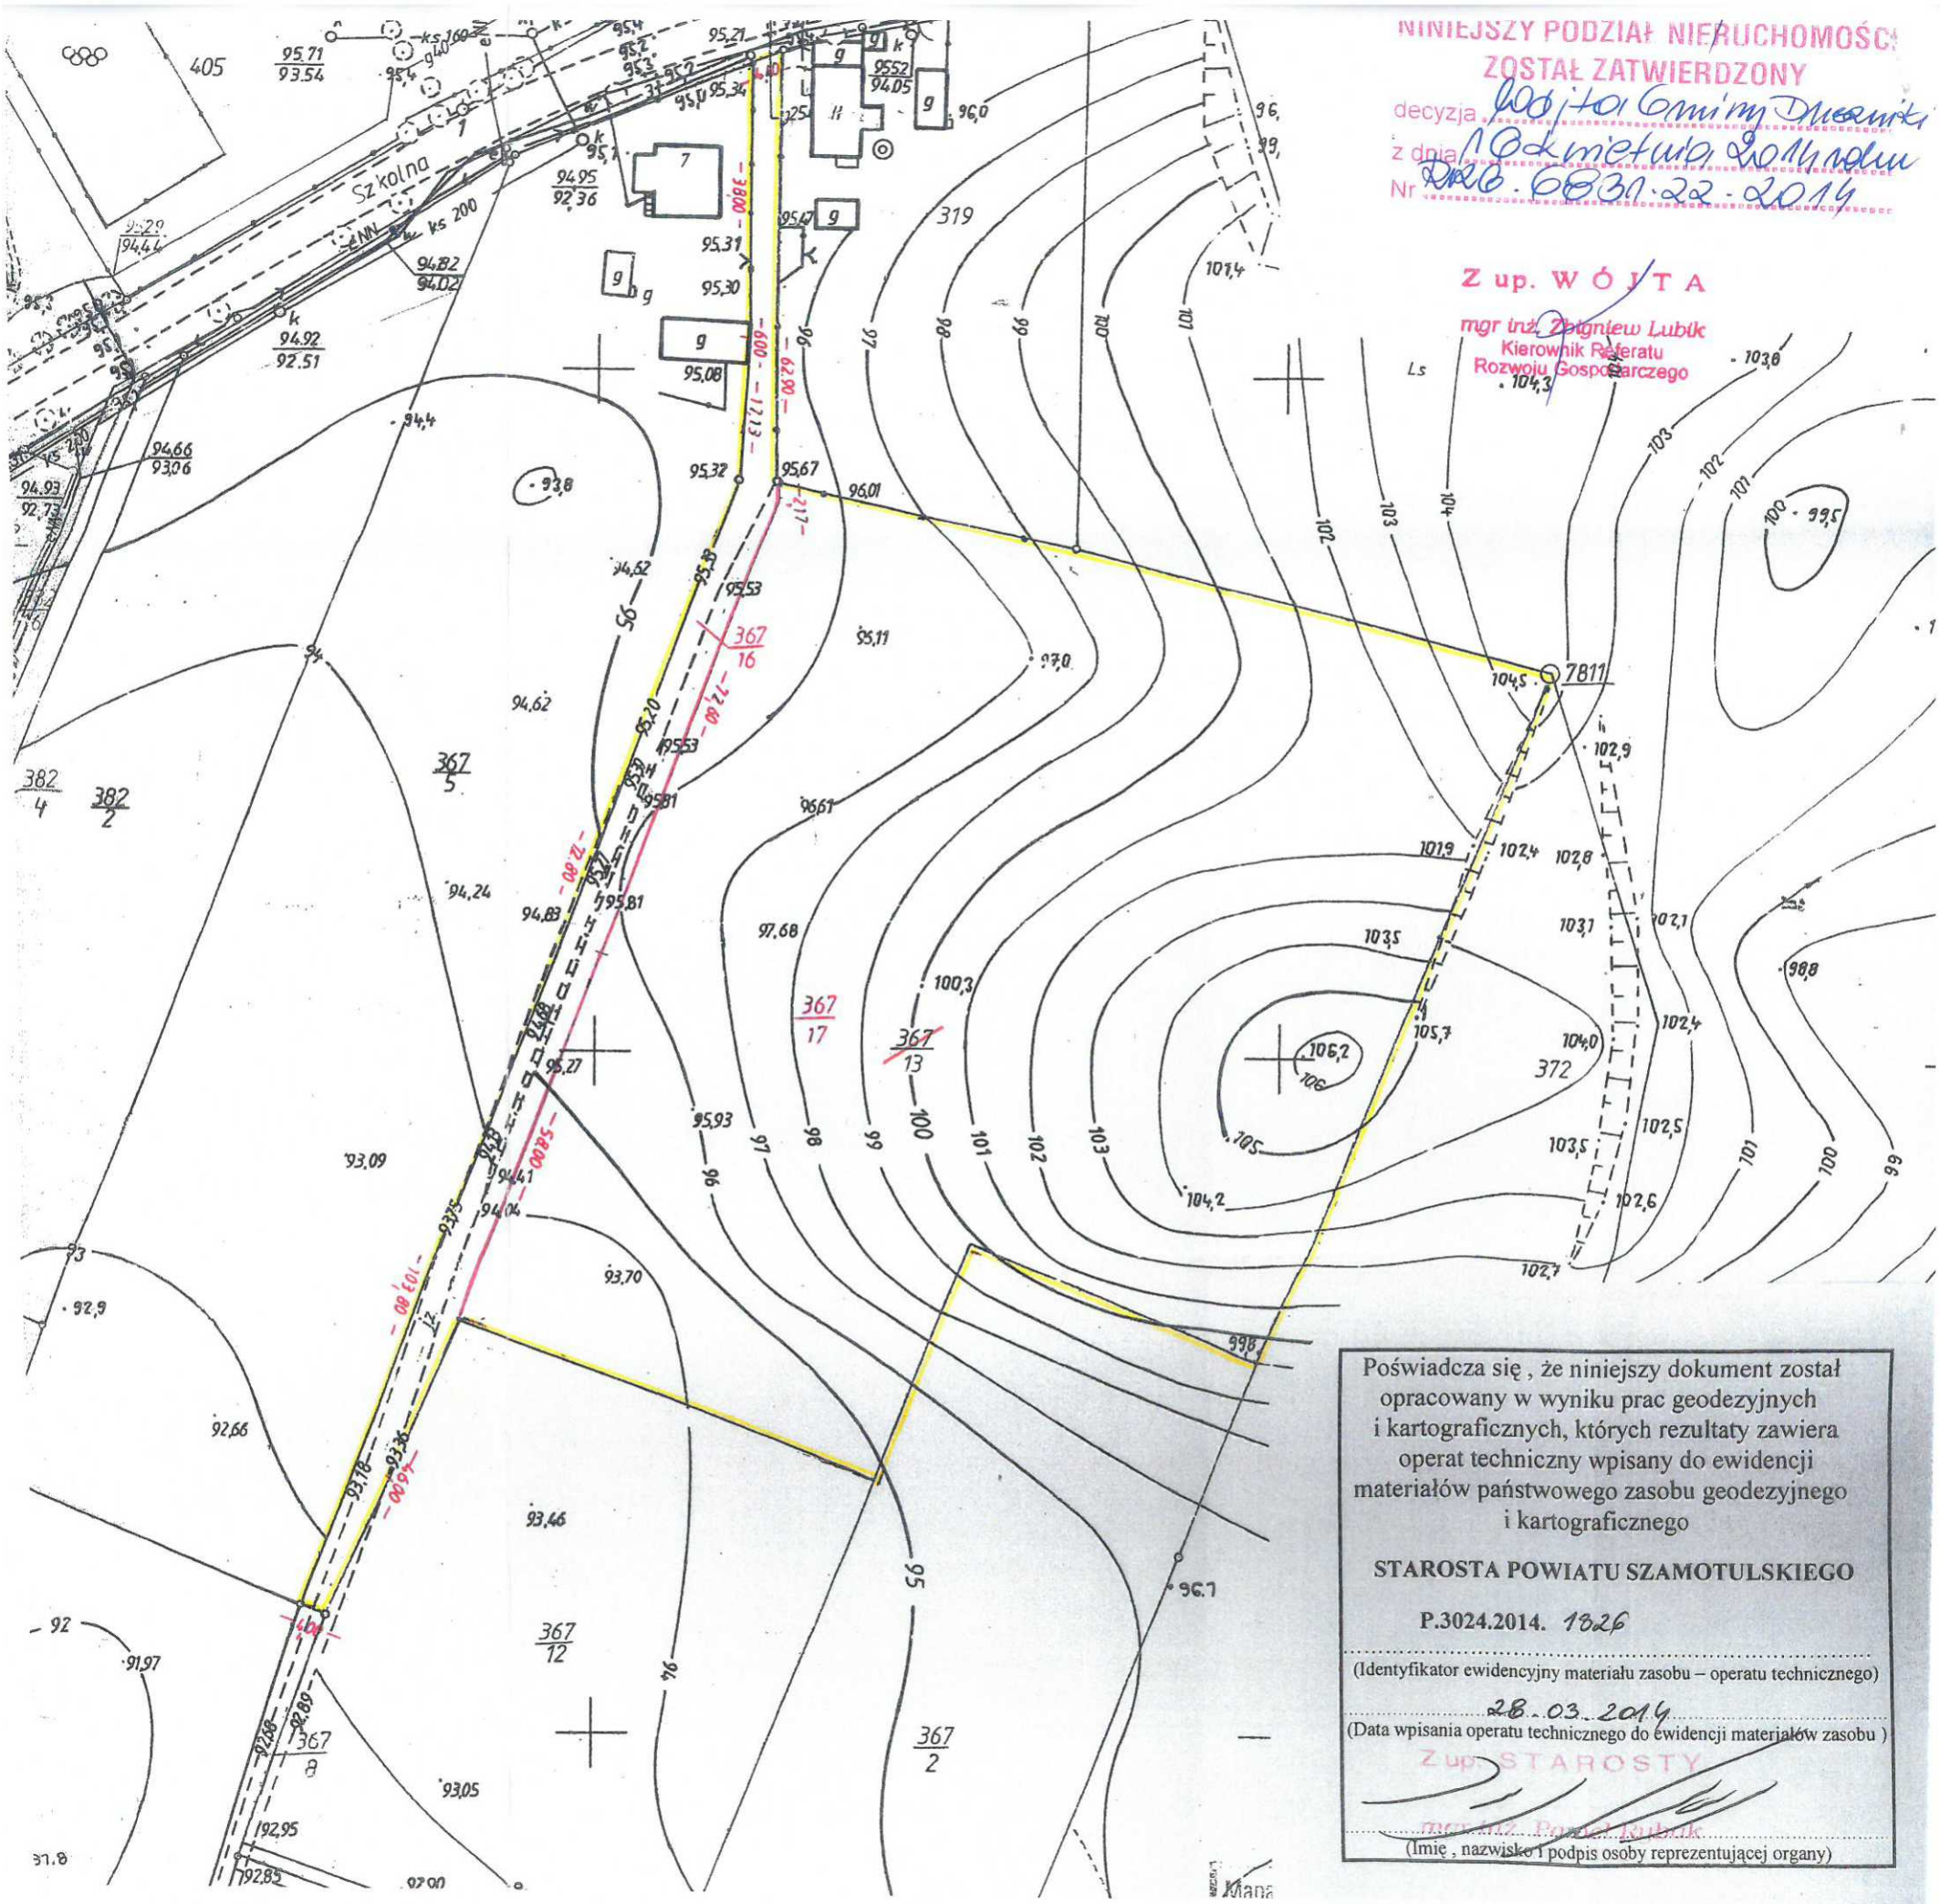Załącznik do Uchwały Nr XIX/139/16
Rady Gminy Duszniki
z dnia 23 lutego 2016r.